

COMUNE DI CASTIGLIONE DEI PEPOLI

Provincia di Bologna

Piazza Marconi, 1 - CAP 40035

Tel. 0534 / 801611

Fax 0534 / 801700

PEC comune.castiglionedeipepoli@cert.provincia.bo.it

C.F. 80014510376

P.IVA 00702191206


AREA TERRITORIO E SVILUPPO


EX-COLONIA DALLOLIO – ACQUISTO E
RISTRUTTURAZIONE EX COLONIA
BOLOGNESE DALLOLIO DA ADIBIRE A
CASA RESIDENZA PER ANZIANI NON
AUTOSUFFICIENTI E ALLOGGI CON SERVIZI
GIÀ PREVISTO COME ADEGUAMENTO E
AMPLIAMENTO DELL'ESISTENTE:

- Fornitura arredi

TAV.
6

Layout arredi

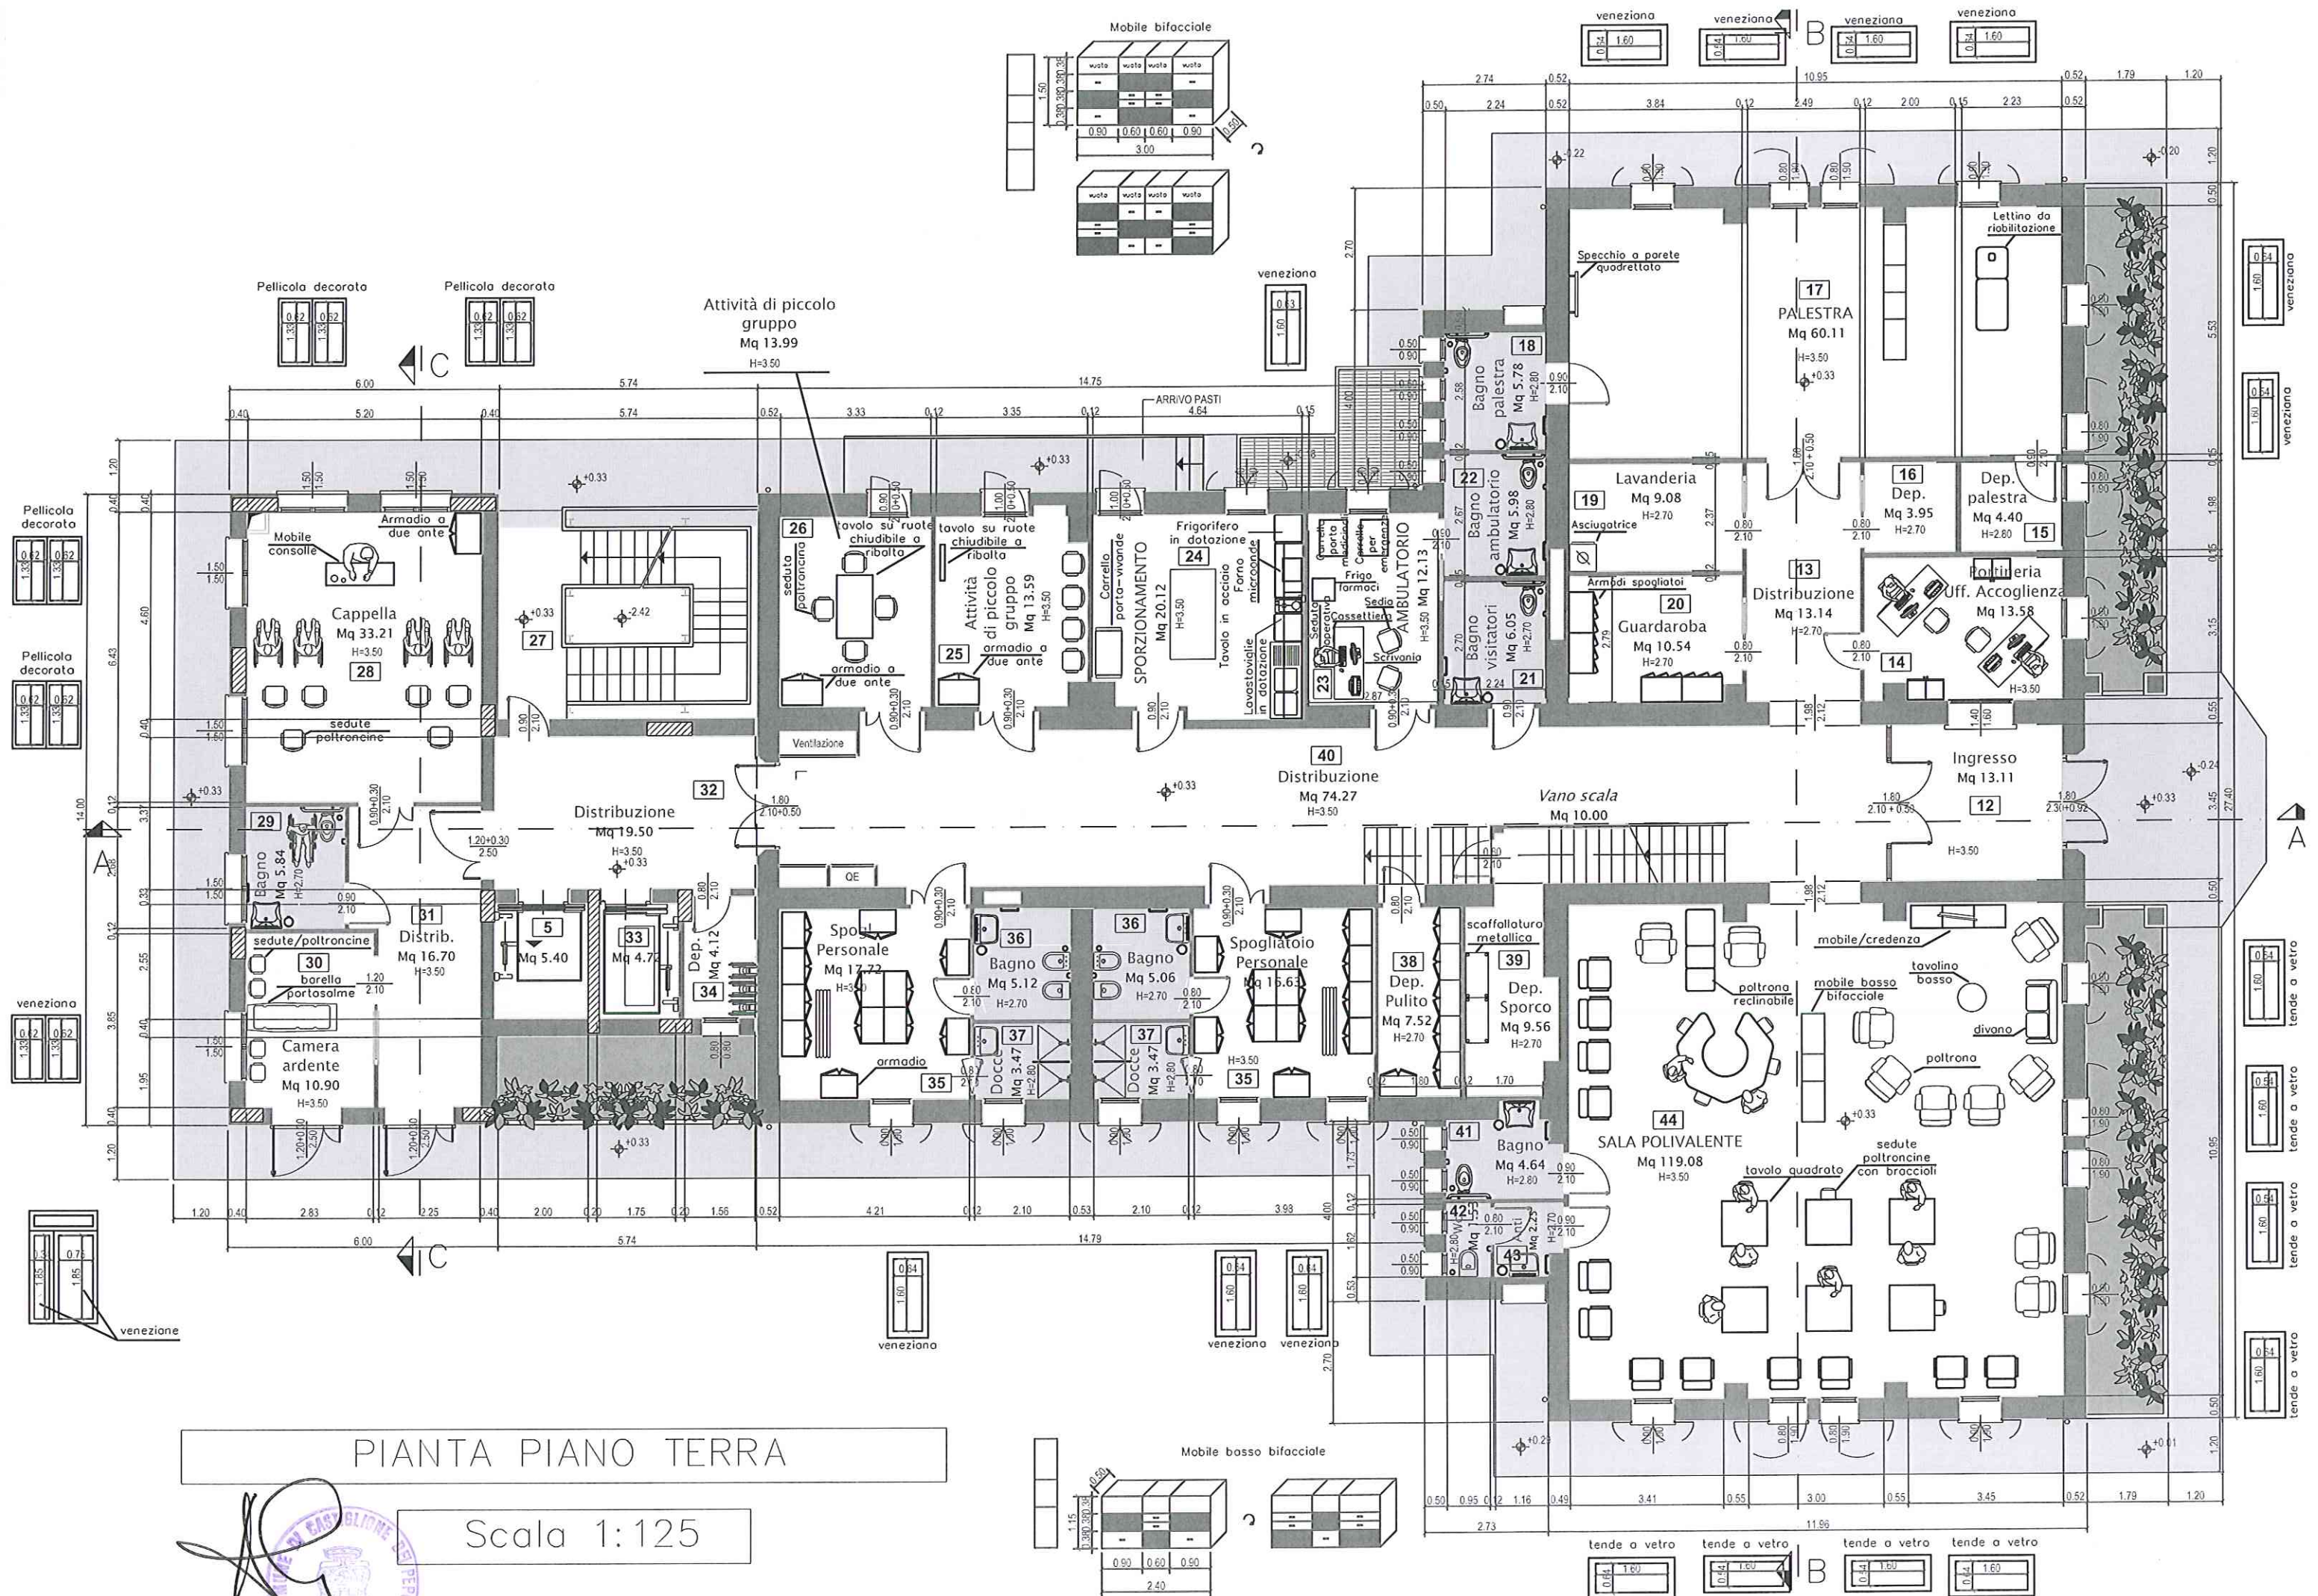


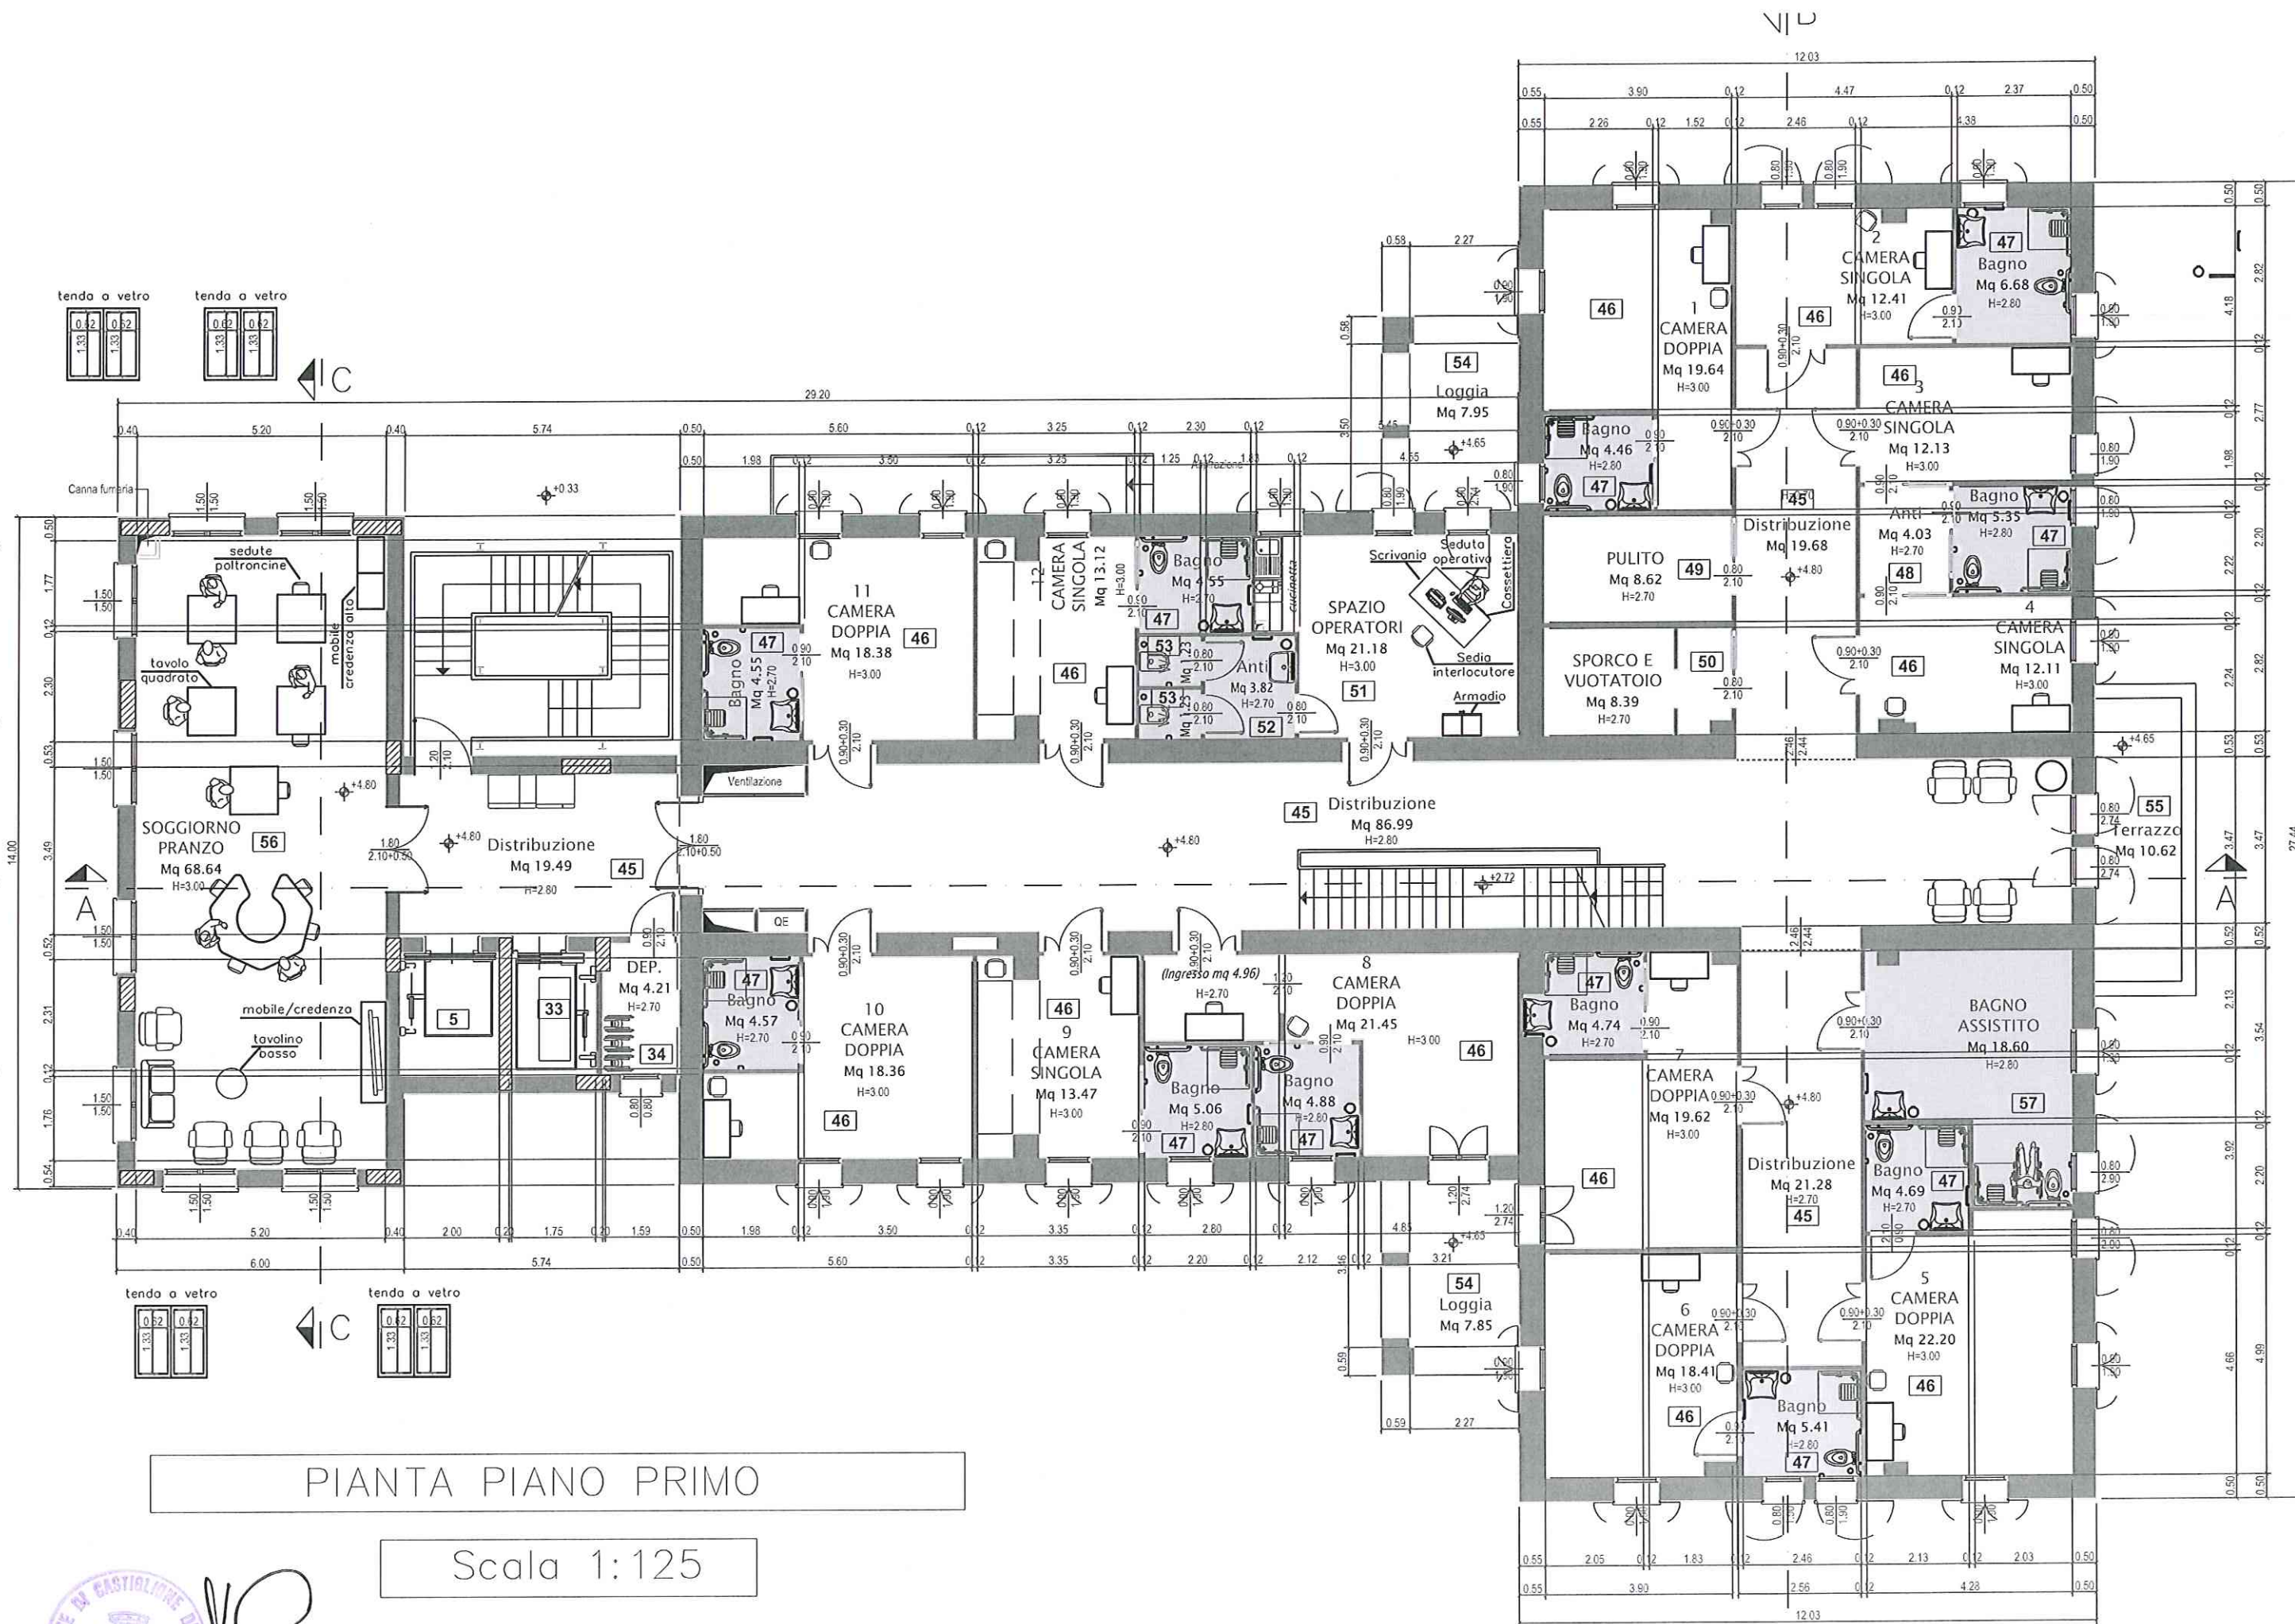

PIANTA PIANO PRIMO

Scala 1:125




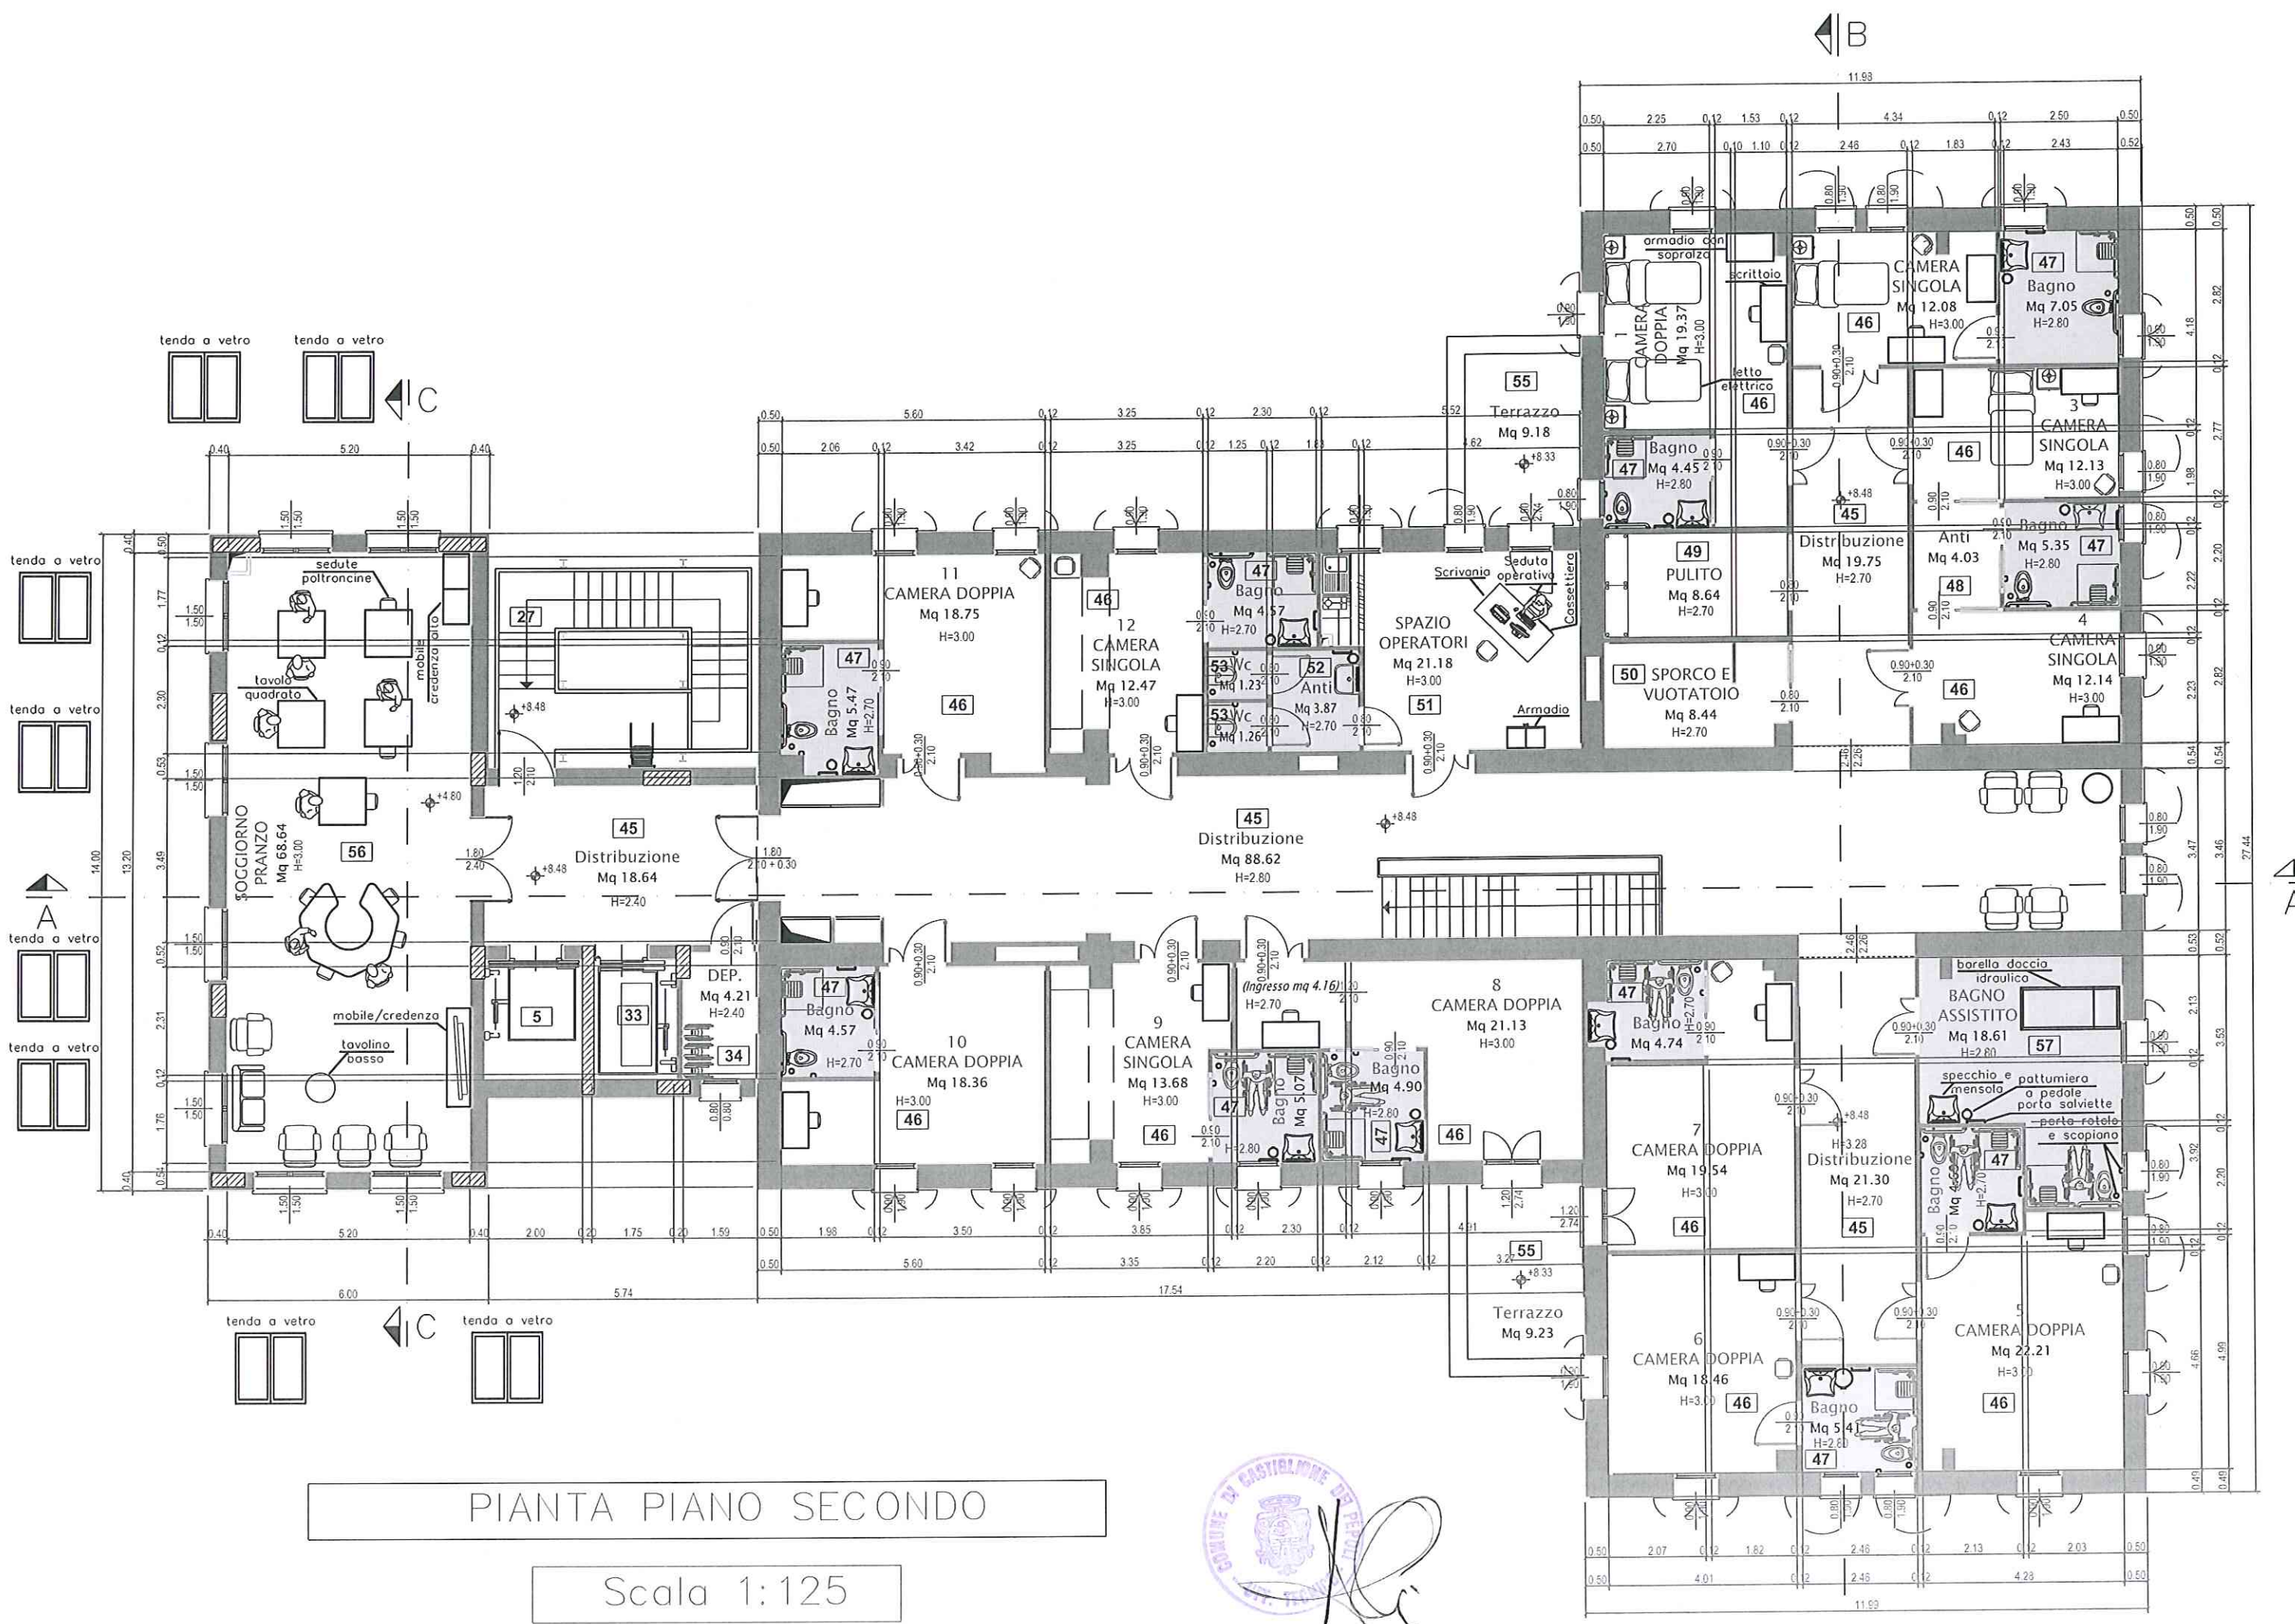

PIANTA PIANO SECONDO

Scala 1:125



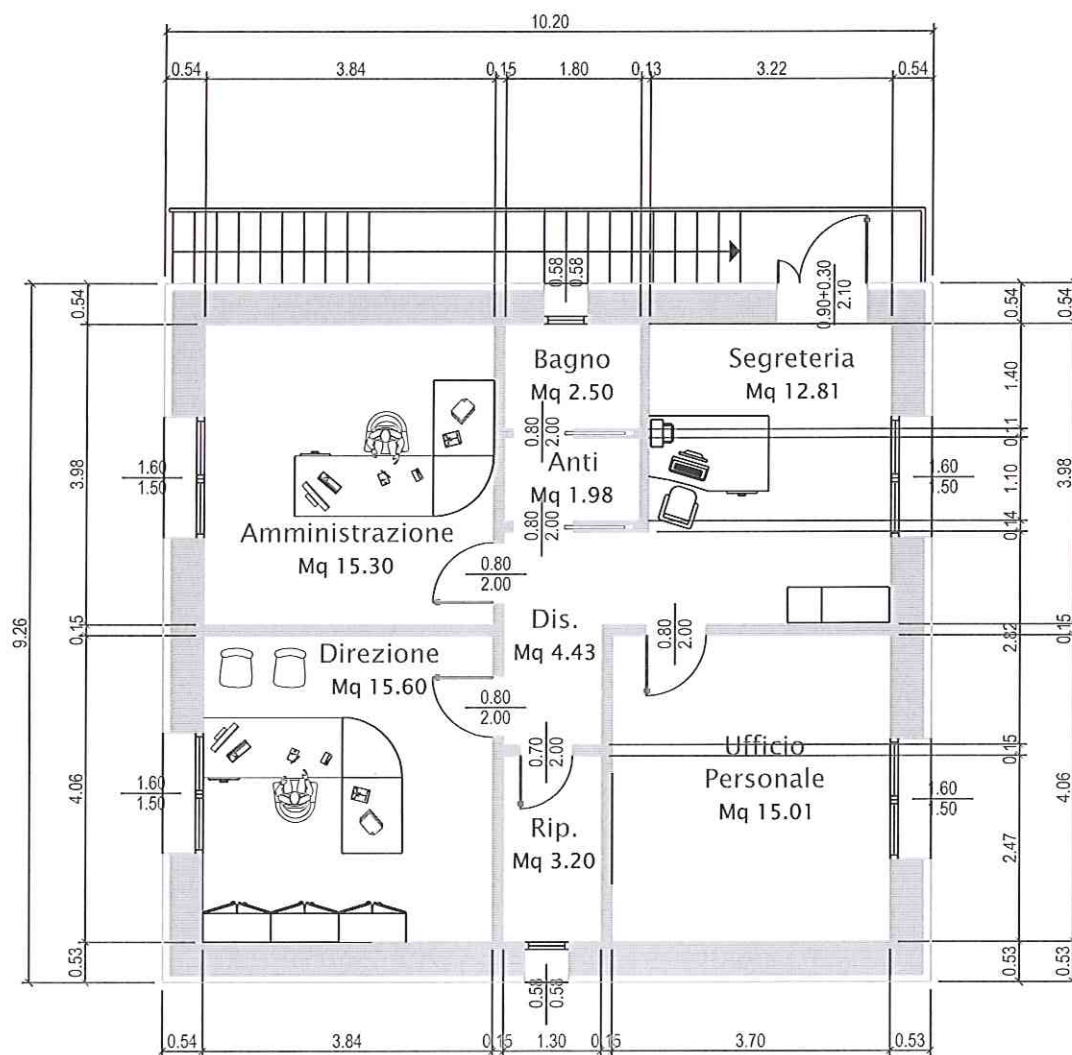

CASA EX CUSTODE PIANTA PIANO PRIMO

Scala 1:100

