
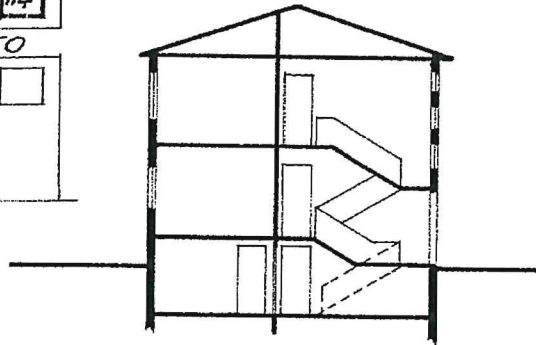


F 38

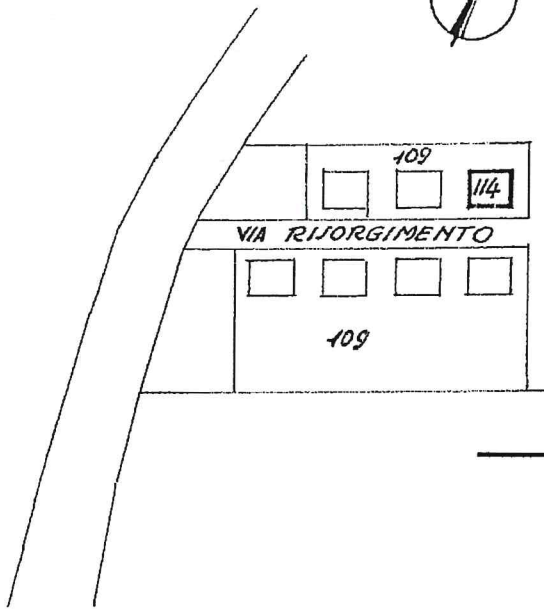

CASE STATO
INVENTARIO N° 11/8

CM. 1000
MARZABOTTO


VIA RISSORGIMENTO 8

CUCINE > m² 9 N° 4


SCALA 1:250

PIANO TIPO

MAP. 114 SOB 1

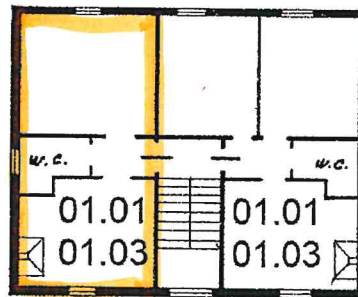

SCANTINATO

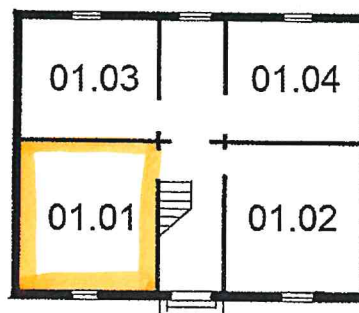

Proprietà : Comune di Marzabotto

Cod. **4252**

Comune: MARZABOTTO

Località: --

Indirizzo: **Via Porrettana Nord 4**

Lotto: --

Scala: 1:200

Anno di costruzione: 1955

Cucine superiori a mq.9: n° *

Cucine inferiori a mq.9: n° *

Superficie lorda alloggi: mq. *



Superficie netta alloggi: mq. *

ESTRATTO DI MAPPA Scala 1:1.000

Comune: Marzabotto

Foglio: 38


Mappale: 19

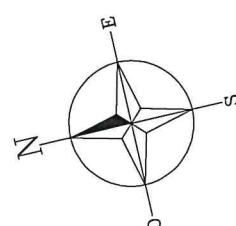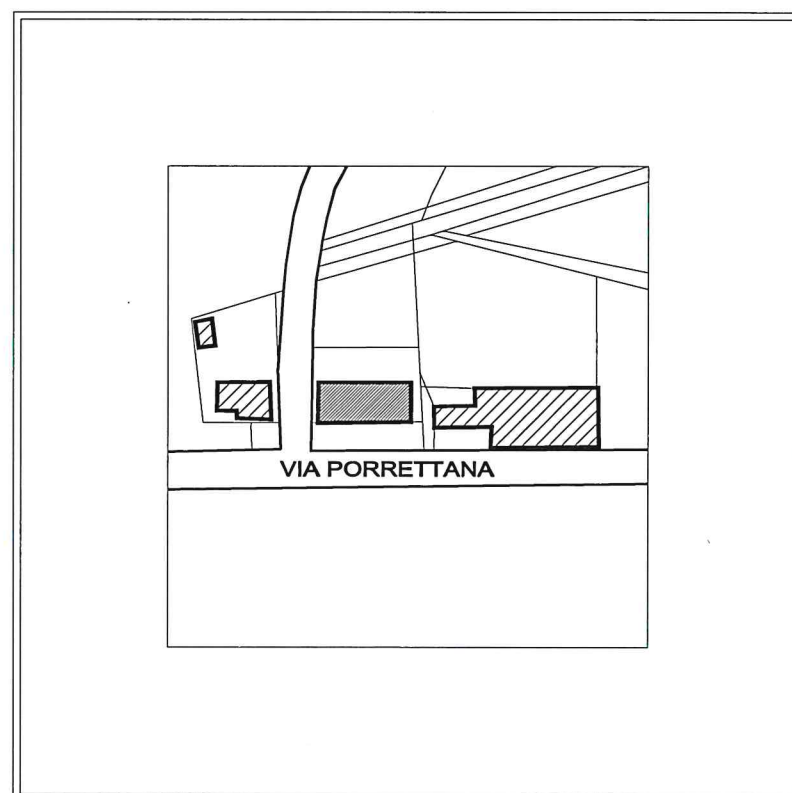


disegnatore: Gabriele Citti

data: dicembre 2004

SEZIONE
TRASVERSALE
scala 1:200

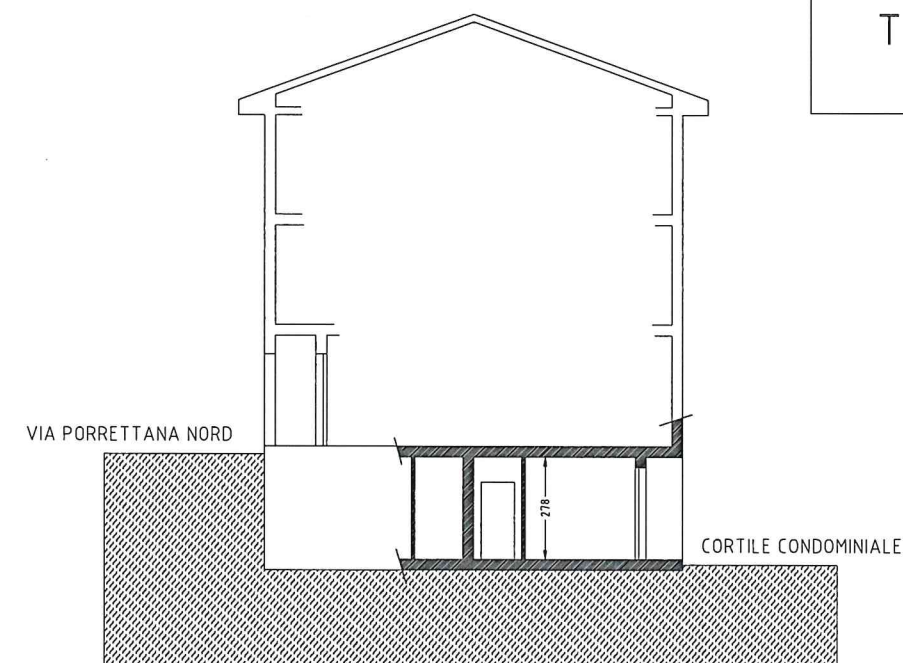

MAP. 13 SUB 4

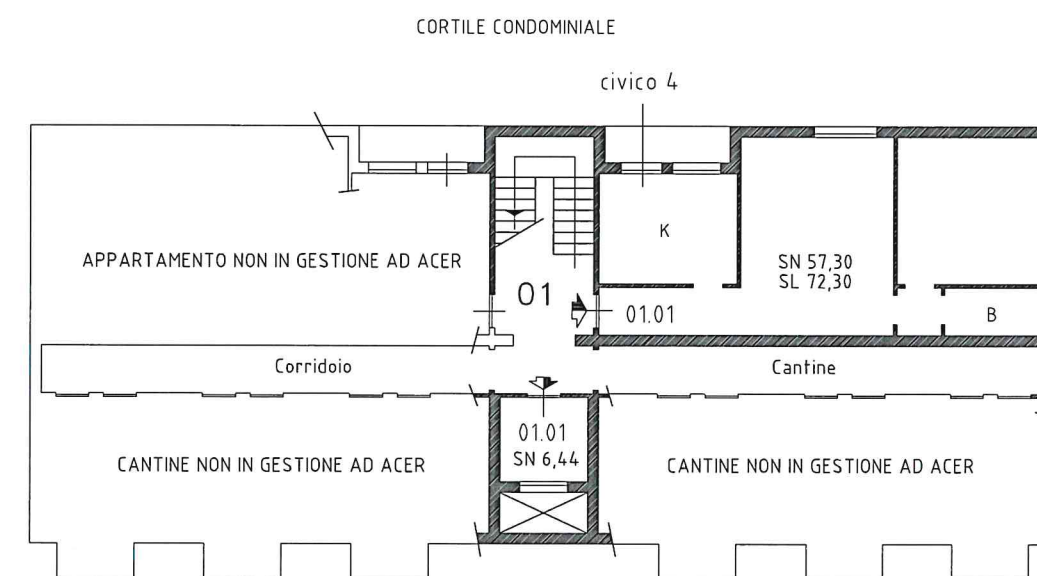

Via Porrettana Nord

PIANO INTERRATO
h 1,90
scala 1:200

The floor plan shows three kitchen units (CUCINA) and a central staircase. The units are labeled 150169, 150170, and 150168. Each unit has dimensions for SL (mq.), SN (mq.), and VN (mc.). A central yellow-shaded area is also present.

Unit	SL (mq.)	SN (mq.)	VN (mc.)
150169	62.50	45.62	152.366
150170	62.50	45.62	152.366
150168	62.50	45.62	152.366