


PLANIMETRIA DI PROGETTO
Scala 1:2000

LEGENDA

- RETE IDRICA DI PROGETTO
- RETE FOGNARIA DI PROGETTO
- RETE GAS DI PROGETTO
- RETE IDRICA ESISTENTE
- RETE FOGNARIA ESISTENTE
- RETE GAS ESISTENTE
- VALVOLE APERTA
- SPUNTO

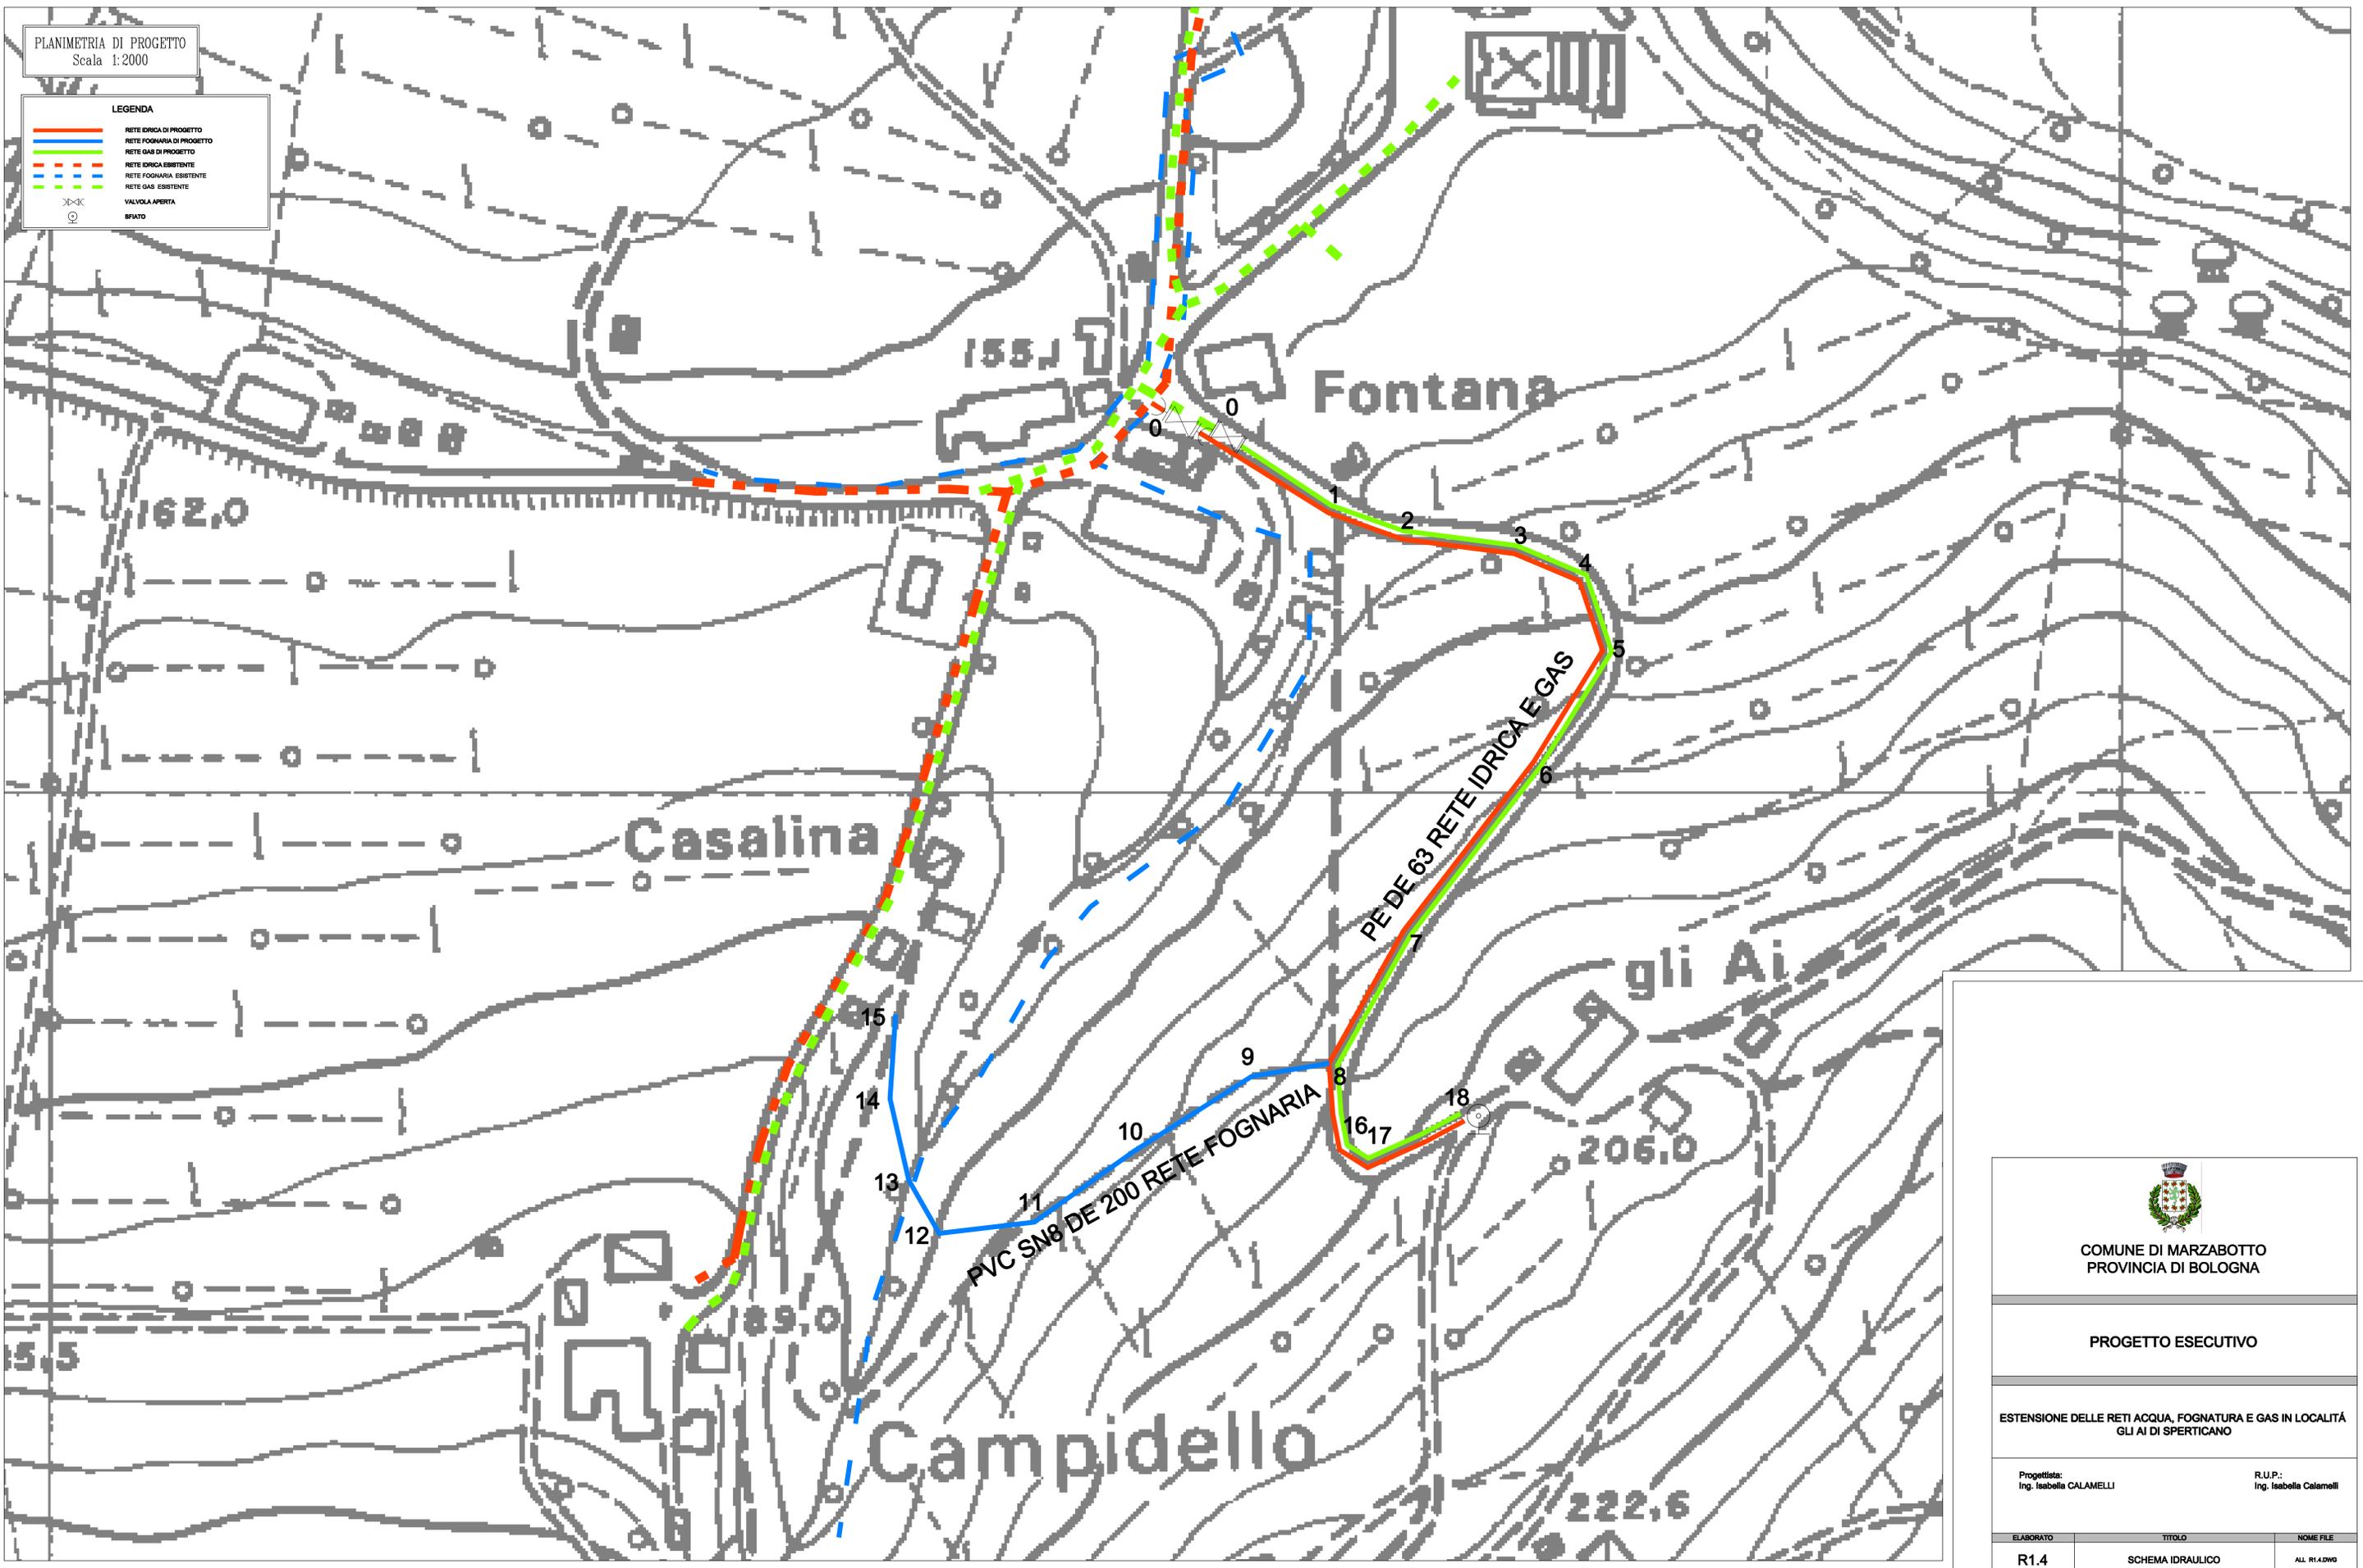

COMUNE DI MARZABOTTO
PROVINCIA DI BOLOGNA

PROGETTO ESECUTIVO

ESTENSIONE DELLE RETI ACQUA, FOGNATURA E GAS IN LOCALITÀ
GLI AI DI SPERTICANO

Progettista:
Ing. Isabella CALAMELLI

R.U.P.:
Ing. Isabella Calamelli

ELABORATO	TITOLO	NOME FILE
R1.4	SCHEMA IDRAULICO	ALL_R1.4.DWG