

**REALIZZAZIONE DI UNA CENTRALE ELETTRICA
A CICLO COMBINATO NEL SITO DELLA EX CARTIERA
DI LAMA DI RENO NEL COMUNE DI MARZABOTTO (BO)**

COMITENTE:

Dufenergy
Dufenergy Italia Spa

VIA ARMANDO DIAZ 248
SAN ZENO NAVIGLIO (BS)




COORDINAMENTO GENERALE TECNICO-ATTUATIVO:
SICER S.r.l. via Palazzani n°5/r, S.lazzaro (BO)
CAPI PROGETTO: DOTT. ING. AMBEA LORENZONI
DOTT. ING. LUCIO CERVALLO

PROGETTAZIONE ARCHITETTONICA: Dott. Arch. Marcello Milone
PROGETTAZIONE STRUTTURALE: Dott. Ing. Stefano Di Marzo
PROGETTAZIONE IMPIANTI ELETTRICI E TERMOIDRAULICI: Dott. Ing. Luigi Orselli
COORDINAMENTO PER LA SICUREZZA IN FASE DI PROGETTAZIONE: Dott. Mario Colomnesse
PROGETTAZIONE PREVENZIONE INCENDI: Dott. Ing. Andrea Lorenzoni
PROGETTAZIONE IMPIANTISTICA MECCANICA: POYRY ENERGY S.r.l., via Piero Chiesa n° 9 Genova

Elaborato: **ESTRATTO PRG - Comune di Marzabotto**

COLLEGAMENTO A 132 KV
Scala 1:2000

Revisione: N°1 - SETTEMBRE 2009 N° tavola: **All. 7**

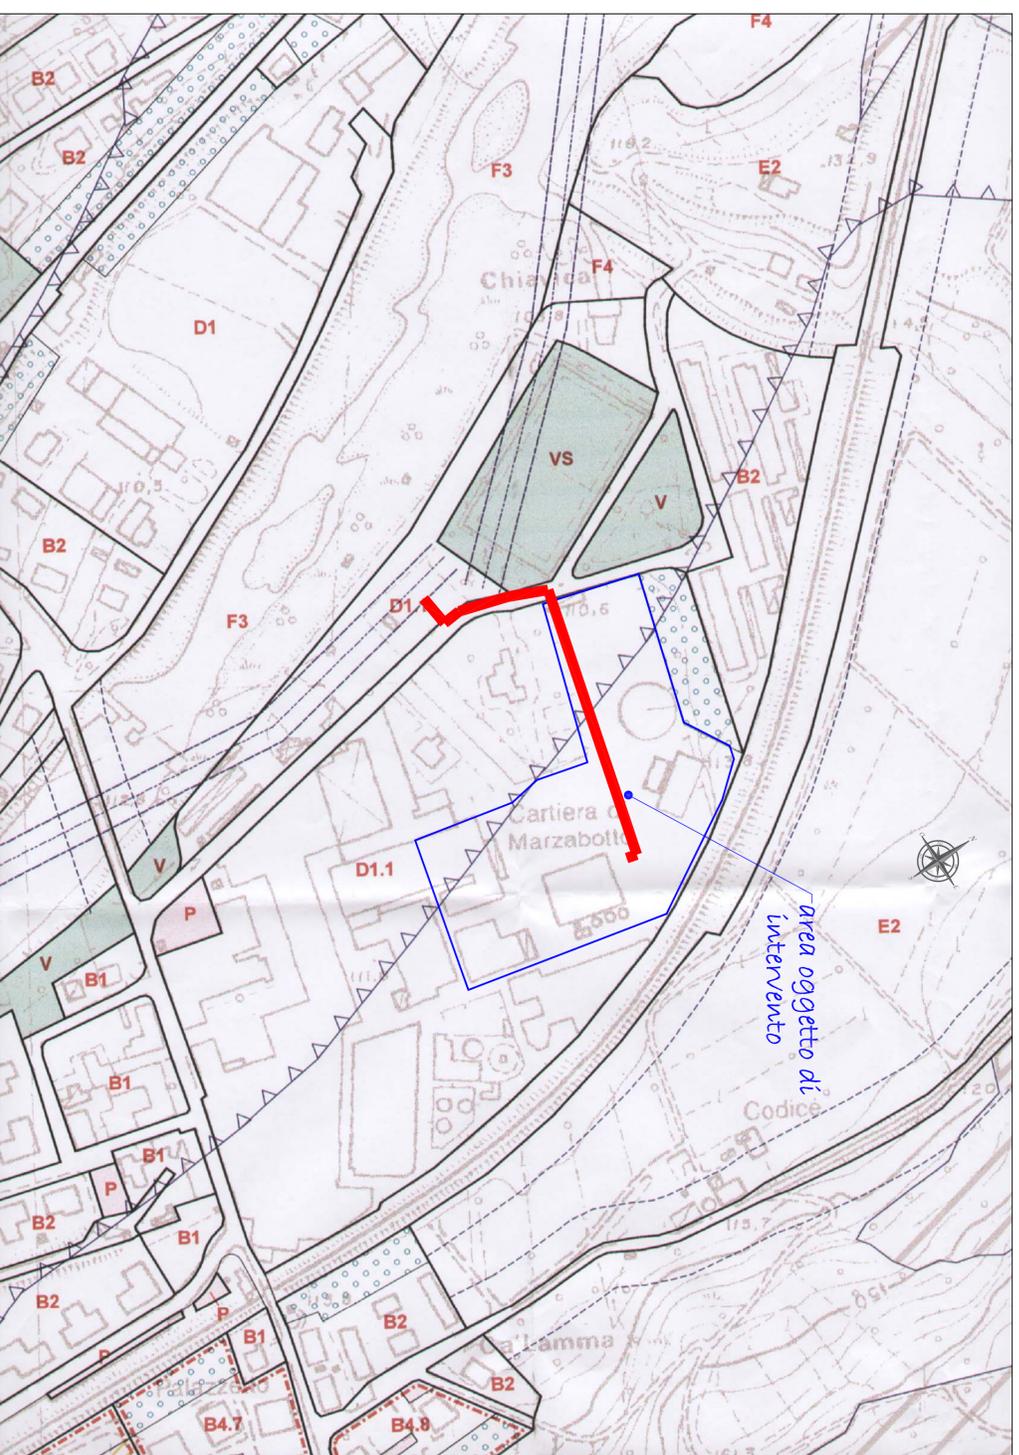

LEGENDA

- ZONE URBANE IN ESSERE O IN ATTUAZIONE**
- A Centri storici (art. 4.1.1)
 - B1 Zone prevalentemente residenziali consolidate (art. 4.1.2)
 - B2 Zone prevalentemente residenziali di completamento (art. 4.1.3)
 - B3 Zone residenziali attuate sulla base del P.E.P. (art. 4.1.4)
 - B4 Zone prevalentemente residenziali attuate o in corso di attuazione sulle basi di piani attuativi approvati (art. 4.1.5)
 - D1 Zone per attività produttive (art. 4.1.6)
 - D2 Zone per attività produttive in corso di attuazione sulla base di piani attuativi approvati (art. 4.1.7)
 - V Aree a verde pubblico (art. 4.1.8)
 - VS Aree per attrezzature sportive (art. 4.1.8)
 - S Attrezzature scolastiche (art. 4.1.8)
 - AC Attrezzature civili (art. 4.1.8)
 - AR Attrezzature religiose (art. 4.1.8)
 - P Parcheggi pubblici
- ZONE DI NUOVO IMPIANTO**
- C1 Zone di espansione in corso di attuazione (art. 4.2.2)
 - C2 Nuove zone di espansione prevalentemente residenziali (art. 4.2.3)
 - D3 Zone di espansione per attività prevalentemente commerciali e artigianali (art. 4.2.4)
- ZONE NON URBANE**
- B5 Nuclei edilizi sparsi e zone edificare in regola alla viabilità extraurbana (art. 4.3.1)
 - D5 Zone per attrezzature ricreative, sportive e turistiche (art. 4.3.3)
 - E1 Zone agroforestali dell'ambiente montano (art. 4.4.1)
 - E2 Zone agroforestali degli ambienti dei terrazzi fluviali e dei tavoli (art. 4.4.1)
 - E3 Zone agroforestali ricomprese nel Piano Territoriale del Parco Storico di Monte Sale
 - F1 Zone d'interesse (art. 4.3.4)
 - F2 Zone per impianti tecnici e servizi di interesse generale (art. 4.3.5)
 - F3 Invasi e alvei dei corsi d'acqua
 - F4 Perilasso
 - F5 Parco storico di Monte Sale: zona del Memoriale
 - F6 Zone archeologiche e museali
 - F7 Parco storico di Monte Sale: zona delle acque