


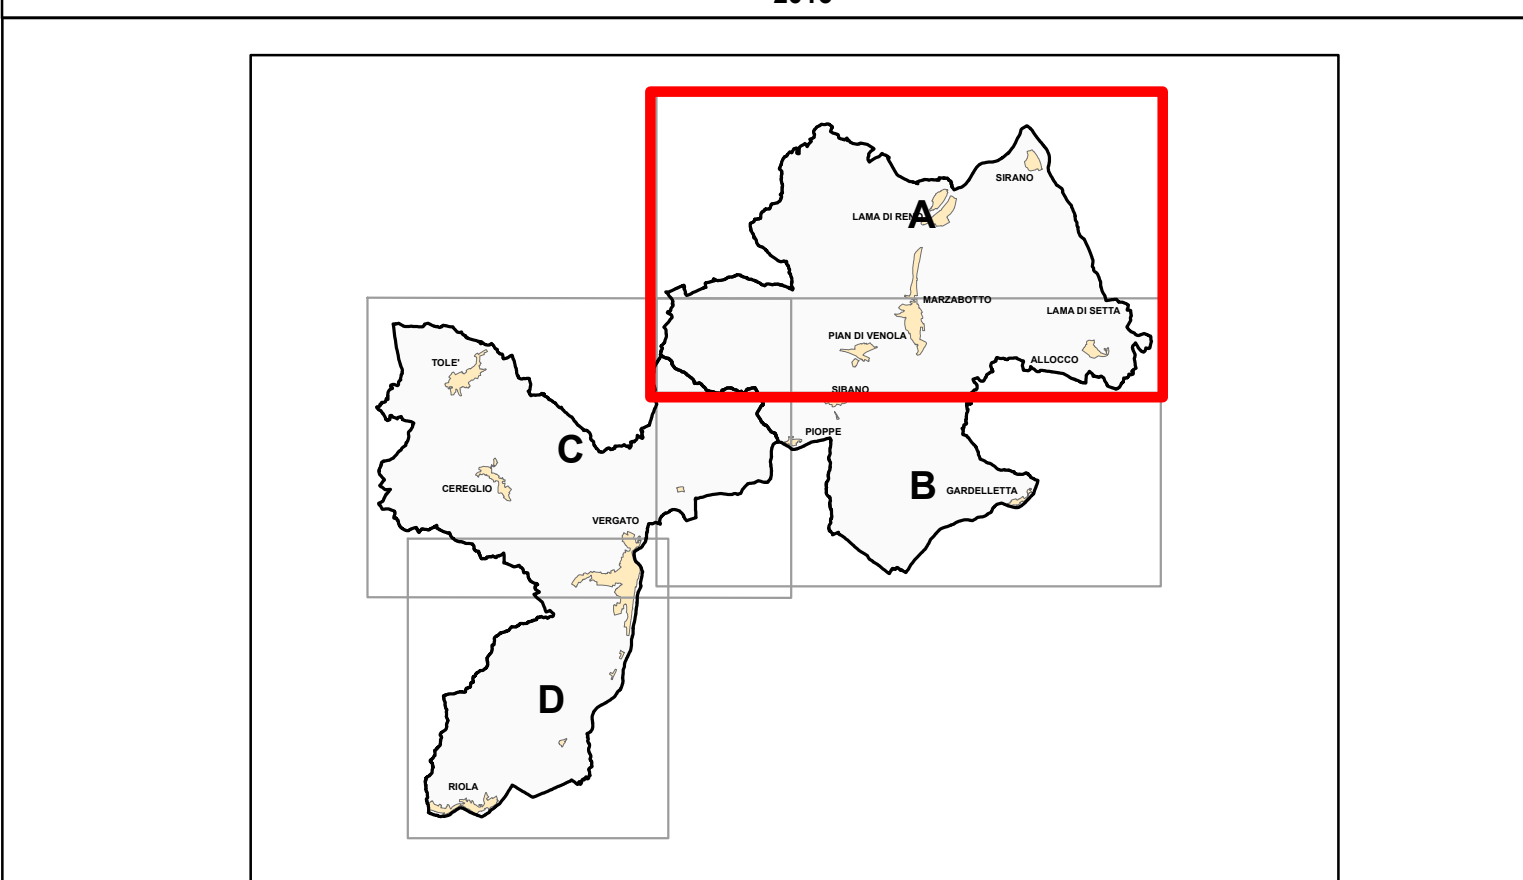

 **AMBITI ED ELEMENTI OGGETTO DI INTESA E DI RIPUBBLICAZIONE**

 Confine comunale

 Corsi d'acqua

☐ **TRU - Territorio Rurale** - Insieme del territorio non urbanizzato, di cui fanno parte porzioni di territorio caratterizzate da valori paesaggistici, naturalistici e ambientali, e parti in cui sono presenti usi agricoli, spesso accompagnati da insediamenti isolati o comunque sparsi, insieme a funzioni produttive e ad altri usi, legati o meno alle attività agricole.

SISTEMA INSEDIATIVO (L.R. 20/2000 art. A-4)
Ambiti urbani consolidati (L.R. 20/2000 art. A-10)
☐ AUC - Ambiti urbani consolidati (artt. 6.10 - 6.12 PSC)

AR - Ambiti da riqualificare (L.R. 20 art. A-11 - artt. 6.13 - 6.15 PSC)

 AR.a - Interventi di qualificazione diffusa e di rifunzionalizzazione, anche mediante l'allontanamento di funzioni non congruenti con il tessuto insediato

 Sub-comparti

**APC - Ambiti specializzati per attività produttive di rilievo comunale
(L.R.20/2000 art. A-13 - art.6.22 PSC)**

-  APC.c - Ambiti consolidati, specializzati per attività produttive
-  APC.e - Ambiti specializzati per attività produttive (artigianali e industriali) in corso di attuazione secondo la pianificazione vigente
-  APC.n - Ambiti specializzati di integrazione secondo i criteri della perequazione per attività produttive di rilievo comunale

DOTAZIONI TERRITORIALI (L.R. 20/2000 Art. 4-23, A-24, A-25) (Capo IV PSC)

URB - Infrastrutture per l'urbanizzazione degli insediamenti (L.R. 20/2000 art. A-23)

- URB a - Impianti di depurazione o di trattamento delle acque meteoriche
— Adduttore Reno-Setta
- URB b - Infrastrutture e impianti per lo smaltimento dei rifiuti
- URB c - Centrale elettrica
— Rete e impianti di distribuzione dell'energia elettrica
— Elettrodotti AT
- URB d - Impianti per la decompressione gas
- URB e - Centrale idroelettrica
- URB S - Infrastruttura idraulica per la sicurezza e la riqualificazione paesaggistica del territorio che comporta la realizzazione di un invaso

REGIONE EMILIA-ROMAGNA
REGIONALITA' DI RIFERIMENTO
REGIONE EMILIA-ROMAGNA

COL-C - di rilievo comunale

-  **COL-C.a Attrezzature collettive**
 - (ass) - Strutture sanitarie e assistenziali
 - (pa) - Sedi della Pubblica Amministrazione, sicurezza pubblica e protezione civile
 - (cp) - Sedi di attività culturali, associative e politiche
 - (ch) - Sedi di culto e attività correlate
-  **COL-C.b Istruzione**
 - (se) - Scuole primarie
 - (sm) - Scuole secondarie di primo grado
-  **COL-C.c Verde pubblico e attrezzature sportive**
 - (par) - Parchi urbani
 - (vp) - Verde pubblico attrezzato
 - (sp) - Impianti e attrezzature per le attività sportive
-  **COL-C.d (p) Parcheggi pubblici**
 - (cim) - Cimiteri (art.3.9, c.3 PSC)
 - (cim-a) - Ipotesi di ampliamento cimitero

 ATP-S (me): Museo Nazionale Etrusco. Area privata specificamente attrezzata per attività di ricerca e studio di livello sovramunicipale


 ATP - Aree private specificamente attrezzate per attività fruttive, ricreative, sportive e turistico compatibili

T - Tiro a segno

SISTEMA DELLE INFRASTRUTTURE PER LA MOBILITÀ (L.R. 20/2000 art. A-5)

- Limite del Centro Abitato ai sensi dell'art.3, D.Lgs. 30 aprile 1992, n. 285
- MOB FI - Linea ferroviaria
- MOB FI - Linea ferroviaria - tratti in galleria
- Stazioni ferroviarie
- MOB VA - Rete autostradale
- MOB Va - ex tracciato autostradale A1
- MOB VR - Rete della viabilità di base di interesse nazionale e regionale
- Viabilità in galleria
- MOB VEC - Rete della viabilità extraurbana di interesse intercomunale
- MOB VC - Rete principale di rilievo comunale
- Principali percorsi ciclopedonali esistenti
- Principali percorsi ciclopedonali di progetto

RISPETTI

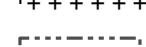	Fasce di rispetto stradale		Fasce di rispetto ferroviario
	Fasce di prima approssimazione degli elettrodotti		
	Fasce di rispetto cimiteriale (art.3.8.2 RUE)		
	Zona di rispetto impianti di depurazione (art.3.6.4 RUE)		

