



PIANO STRUTTURALE COMUNALE IN FORMA ASSOCIATA  
DEI COMUNI DI MARZABOTTO E VERGATO

TAVOLA DEI VINCOLI  
TAV. 2.1.B TUTELE E VINCOLI DI NATURA AMBIENTALE

Scala 1:5000


stesura approvata a seguito dell'acquisizione dell'intesa da parte della Città  
Metropolitana di Bologna e delle decisioni relative alle osservazioni dei privati  
(procedimenti di intesa e di ripubblicazione di parti del Piano Strutturale ai sensi  
dell'art.32 c. 10 della l.r. 20/2009)

| COMUNE DI MARZABOTTO                                                                   | COMUNE DI VERGATO                                                                      |
|----------------------------------------------------------------------------------------|----------------------------------------------------------------------------------------|
| ADOZIONE: Del. C.C. n.19 del 04/04/2014                                                | ADOZIONE: Del. C.C. n.22 del 04/04/2014                                                |
| APPROVAZIONE: Del. C.C. n. 2 del 20/01/2016                                            | APPROVAZIONE: Del. C.C. n. 2 del 20/01/2016                                            |
| APPROVAZIONE A SEGUITO DELL'ACQUISIZIONE<br>DELL'INTESA: Del. C.C. n.48 del 30/09/2016 | APPROVAZIONE A SEGUITO DELL'ACQUISIZIONE<br>DELL'INTESA: Del. C.C. n.37 del 30/09/2016 |

| Comune di Marzabotto                                | Comune di Vergato                                       |
|-----------------------------------------------------|---------------------------------------------------------|
| Sindaco<br>ROMANO FRANCHI                           | Sindaco<br>MASSIMO GNUDI                                |
| Assessore all'Urbanistica<br>SIMONE RIGHI           | Assessore all'Urbanistica<br>PIER ANTONIO GOZZOLI       |
| Assessore Carri (com. operativi)<br>FRANCA LEONARDI | Assessore Carri (com. operativi)<br>SEGRETERIA GENERALE |

Progettista responsabile:  
Roberto Farina (OKOS Ricerche Srl)  
Gruppo di lavoro OKOS Ricerche:  
Alessandro Carri (coord. operativo)  
Francesco Marzucca  
Roberta Pavolini  
Diego Petalà  
Antonio Corbelli  
Sara Mirelli  
Geologia e Microzonazione sismica:  
Studio Geologico CENTROGEO - Gian Pietro Mazzetti  
Studi archeologici:  
WunderKammer snc - Fabrizio Finotelli  
Pavia Pini

Comune di Marzabotto:  
Marco Teggia  
Carmela Cava  
Comune di Vergato:  
Raffaella Lenti  
Giovanni Faccinola  
Giampaolo Zaccari

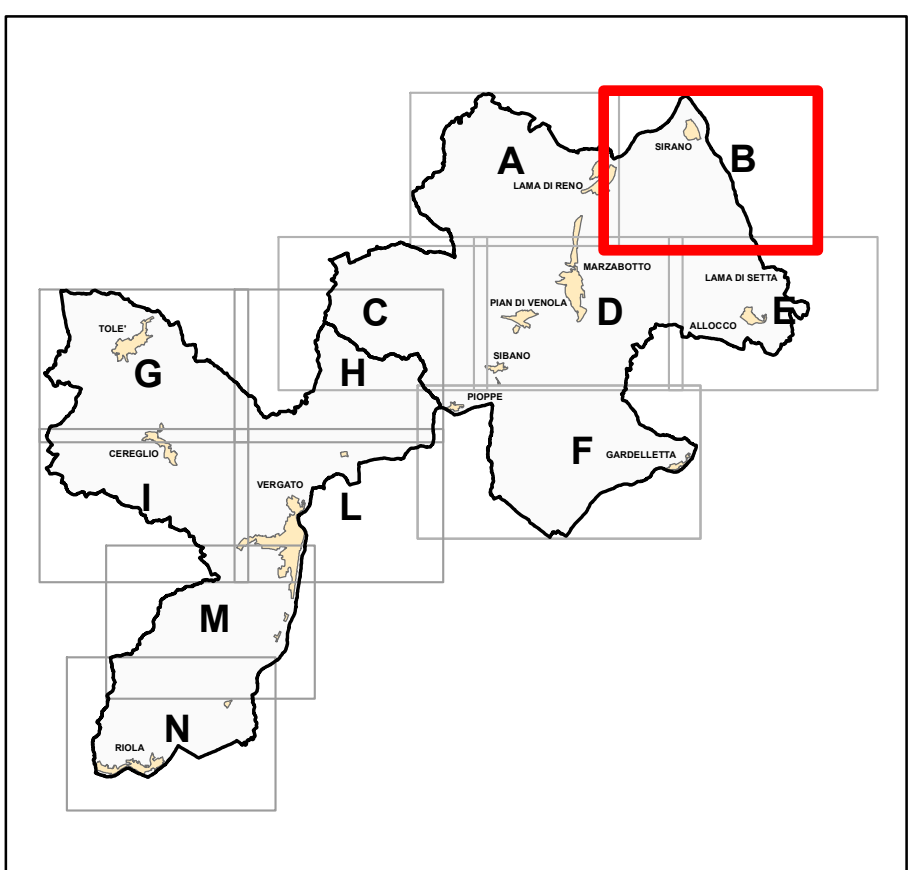

LEGENDA:  
..... Confine Comunale  
Perimetro del territorio urbanizzato

SISTEMA IDROGRAFICO

- Alvei attivi e invasi dei bacini idrici (art.2.26 PSC - art.4.2 PTCP)
- Reticolo idrografico principale (art.2.26 PSC - art.4.2 PTCP)
- Reticolo idrografico secondario (art.2.26 PSC - art.4.2 PTCP)
- Reticolo idrografico minore (art.2.26 PSC - art.4.2 PTCP)
- Canali di bonifica (art.2.26 PSC - art.4.2 PTCP)
- Fasce di tutela fluviale (art.2.27 PSC - art.4.3 PTCP)
- Fasce di pertinenza fluviale (art.2.28 PSC - art.4.4 PTCP)
- Aree ad alta probabilità di inondazione - Tr <=50 anni (art.2.29 PSC - art.4.5 PTCP)

Zone di tutela dei corpi idrici sotterranei (art. 2.32, 2.33 PSC - artt.5.2 e 5.3 PTCP)

- Aree di ricarica
- Aree di alimentazione delle sorgenti - certe
- Aree di alimentazione delle sorgenti - incerte
- Terrazzi fluviali
- Aree con cavità ipogee
- Sorgenti e pozzi ad uso acquedottistico
- Sorgenti non captate ad uso acquedottistico
- Sorgenti e pozzi di derivazione potabile
- Zone di rispetto sorgenti e pozzi
- Zone di protezione di captazioni delle acque superficiali

SISTEMA IDROGEOLOGICO

- Aree sottoposte a vincolo per scopi idrogeologici ai sensi del RDR 3267/1923

- Perimetro dei bacini montani (art. 6.9 e 6.10 PTCP)
- Limite delle Unità idromorfologiche Elementari (U.I.E.)  
Bacino del fiume Reno (art. 6.1 PTCP)
- Limite delle Unità idromorfologiche Elementari (U.I.E.)  
Bacino del fiume Samoggia (art. 6.1 PTCP)

Abitati da consolidare e trasferire - Riola (art. 6.12 PTCP)

- Perimetrazione degli abitati da consolidare e trasferire
- Zone dissestate
- Zone di possibile ulteriore evoluzione dei dissesti
- Fasce di rispetto (aree contenzioni)

Aree sottoposte a perimetrazione e zonizzazione:

- Aree sottoposte a perimetrazione (art. 2.15 PSC - art.6.2 PTCP)
- n. Aree a rischio di frana e n. di scheda

Zonizzazione delle aree perimetrate

- Zona 1 - Area in dissesto (art. 2.16 PSC - artt. 6.3, 6.6,6.7 PTCP)
- Zona 2 - Area di possibile evoluzione del dissesto (art. 2.17 - artt. 6.4, 6.6,6.7 PTCP)
- Zona 3 - Area di possibile influenza del dissesto (art. 2.18 PSC - artt. 6.6, 6.7 PTCP)
- Zona 4 - Area da sottoporre a verifica (art. 2.19 PSC - artt. 6.5, 6.6, 6.7 PTCP)
- Zona 5 - Area d'influenza sull'evoluzione del dissesto (art. 2.20 PSC - artt. 6.6, 6.7 PTCP)

Rischio da frana (art. 2.21 PSC - art. 6.8 PTCP)

- U.I.E a rischio molto elevato - R4
- U.I.E a rischio elevato - R3
- U.I.E a rischio medio - R2
- U.I.E a rischio moderato - R1

Attitudine alle trasformazioni edilizie ed urbanistiche (art. 2.22 PSC - art.6.9 PTCP)

- U.I.E non idonee ad usi urbanistici (art. 6.9 PTCP - art. 12 PSAI)
- U.I.E da sottoporre a verifica (art. 6.9 PTCP - art. 12 PSAI)
- U.I.E idonee o con scarse limitazioni ad usi urbanistici (art. 6.9 PTCP - art. 12 PSAI)

Elementi a rischio (artt. 6.2 e 6.8 PTCP)

- Centri e nuclei abitati, insediamenti industriali ed artigianali, allevamenti e trasformazioni di prodotti agricoli, previsioni urbanistiche, cimieri, beni architettonici, autostrade, strade statali e strategiche, ferrovie, acquedotti, gasdotti, rete fognaria, depuratori, discariche

