


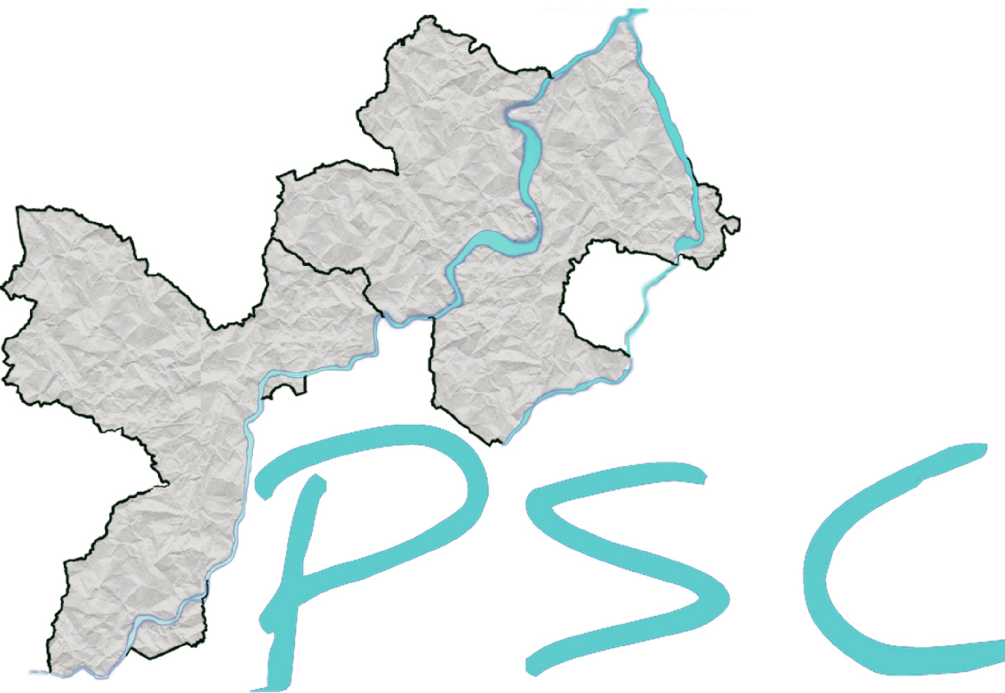


PIANO STRUTTURALE COMUNALE IN FORMA ASSOCIATA  
DEI COMUNI DI MARZABOTTO E VERGATO

TAVOLA DEI VINCOLI  
TAV. 2.1.H TUTELE E VINCOLI DI NATURA AMBIENTALE

Scala 1:5000

| COMUNE DI MARZABOTTO   |                           | COMUNE DI VERGATO   |                           |
|---|---------------------------|---|---------------------------|
| ADOZIONE: Del. C.C. n. 19 del 04/04/2014   |                           | ADOZIONE: Del. C.C. n. 22 del 04/04/2014   |                           |
| APPROVAZIONE: Del. C.C. n. 2 del 20/10/2015   |                           | APPROVAZIONE: Del. C.C. n. 2 del 20/10/2015                                                                                                   |                           |
| Comune di Marzabotto   |                           | Comune di Vergato   |                           |
| Sindaco   | Assessore all'Urbanistica | Sindaco   | Assessore all'Urbanistica |
| ROMANO FRANCHI   | SIMONE RIGHI              | MASSIMO GNUDI   | PIER ANTONIO GOZZOLI      |
| FRANCA LEONARDI<br>Segretario Generale   |                           | Ufficio di Piano associato   |                           |
| Progettista responsabile:<br>Roberto Farina (CHOS Ricerca Srl)<br>Gruppo di lavoro CHOS Ricerca:<br>Alessandra Catini (coord. operativo)<br>Francesca Mercurio<br>Roberta Favaroni<br>Dario Polidoro<br>Andrea Conticello<br>Sara Malina<br>Geologia e Microzonazione sismica:<br>Studio Geologico CENTROSUD - Gian Pietro Mazzoli<br>Studi archeologici:<br>Vianudicamer inc. - Fabrizio Fideletti<br>Paola Poli |                           | Comune di Marzabotto:<br>Mariano Togliola<br>Carmelina Carra<br>Comune di Vergato:<br>Katia Lenzi<br>Giovanni Fancosato<br>Giampaolo Zaccanti |                           |
|   |                           |   |                           |

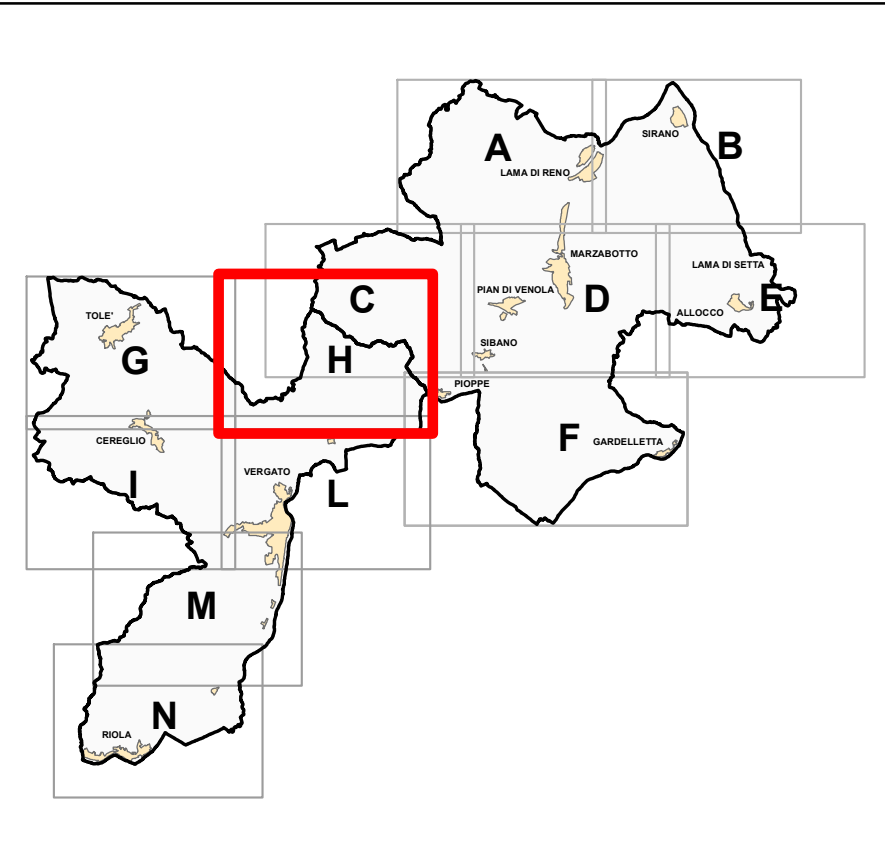

LEGENDA:

.....

Confine Comunale

Perimetro del territorio urbanizzato

SISTEMA IDROGRAFICO

Alvei attivi e invasi dei bacini idrici (art.2.26 PSC - art.4.2 PTCP)

Reticolo idrografico principale (art.2.26 PSC - art.4.2 PTCP)

Reticolo idrografico secondario (art.2.26 PSC - art.4.2 PTCP)

Reticolo idrografico minore (art.2.26 PSC - art.4.2 PTCP)

Canali di bonifica (art.2.26 PSC - art.4.2 PTCP)

Fasce di tutela fluviale (art.2.27 PSC - art.4.3 PTCP)

Fasce di pertinenza fluviale (art.2.28 PSC - art.4.4 PTCP)

Aree ad alta probabilità di inondazione - Tr ≤50 anni (art.2.29 PSC - art.4.5 PTCP)

Zone di tutela dei corpi idrici sotterranei (artt. 2.32, 2.33 PSC - artt.5.2 e 5.3 PTCP)

Aree di ricaricaAree di alimentazione delle sorgenti - certeAree di alimentazione delle sorgenti - incerteTerrazzi fluvialiAree con cavità ipogeeSorgenti e pozzi ad uso acquedottisticoSorgenti non captate ad uso acquedottisticoSorgenti e pozzi di derivazione potabileZone di rispetto sorgenti e pozziZone di protezione di captazioni delle acque superficiali

SISTEMA IDROGEOLOGICO

Aree sottoposte a vincolo per scopi idrogeologici i sensi del RDR 3267/1923Perimetro dei bacini montani (art. 6.9 e 6.10 PTCP)Limite delle Unità idromorfologiche Elementari (U.I.E.)  
Bacino del fiume Reno (art. 6.1 PTCP)Limite delle Unità idromorfologiche Elementari (U.I.E.)  
Bacino del fiume Samoggia (art. 6.1 PTCP)

Abitati da consolidare e trasferire - Riola (art. 6.12 PTCP)

Perimetrazione degli abitati da consolidare e trasferireZone dissestaleZone di possibile ulteriore evoluzione dei dissestiFasce di rispetto (aree contenitori)

Aree sottoposte a perimetrazione e zonizzazione:

Aree sottoposte a perimetrazione (art. 2.15 PSC - art.6.2 PTCP)

n.

Aree a rischio di frana e n. di scheda

Zonizzazione delle aree perimetrate

Zona 1 - Area in dissesto (art. 2.16 PSC - artt. 6.3, 6.6,6.7 PTCP)Zona 2 - Area di possibile evoluzione del dissesto (art. 2.17 - artt. 6.4, 6.6,6.7 PTCP)Zona 3 - Area di possibile influenza del dissesto (art. 2.18 PSC - artt. 6.6, 6.7 PTCP)Zona 4 - Area da sottoporre a verifica (art. 2.19 PSC - artt. 6.5, 6.6, 6.7 PTCP)Zona 5 - Area d'influenza sull'evoluzione del dissesto (art. 2.20 PSC - artt. 6.6, 6.7 PTCP)

Rischio da frana (art. 2.21 PSC - art. 6.8 PTCP)

U.I.E a rischio molto elevato - R4U.I.E a rischio elevato - R3U.I.E a rischio medio - R2U.I.E a rischio moderato - R1

Attitudine alle trasformazioni edilizie ed urbanistiche (art. 2.22 PSC - art.6.9 PTCP)

U.I.E non idonee ad usi urbanistici (art. 6.9 PTCP - art. 12 PSAI)U.I.E da sottoporre a verifica (art. 6.9 PTCP - art. 12 PSAI)U.I.E idonee o con scarse limitazioni ad usi urbanistici (art. 6.9 PTCP - art. 12 PSAI)

Elementi a rischio (artt. 6.2 e 6.8 PTCP)

Centri e nuclei abitati, insediamenti industriali ed artigianali, allevamenti e trasformazioni di prodotti agricoli, previsioni urbanistiche, cimieri, beni architettonici, autostrade, strade statali e strategiche, ferrovie,acquedotti, gasdotti, rete fognaria, depuratori, discariche