



**PIANO STRUTTURALE COMUNALE IN FORMA ASSOCIATA  
 DEI COMUNI DI MARZABOTTO E VERGATO**  
**TAVOLA DEI VINCOLI**  
**2.2.H TUTELE E VINCOLI DI NATURA  
 STORICO-CULTURALE PAESAGGISTICA E ANTROPICA**  
**FASCE DI RISPETTO E RETI TECNOLOGICHE**

Scala 1:5000  
 Messura approvata a seguito dell'acquisizione dell'Intesa da parte della Città Metropolitana di Bologna e delle decisioni relative alle osservazioni dei privati (procedimenti di intesa e di ripubblicazione di parti del Piano Strutturale ai sensi dell'art.32 c. 10 della l.r. 20/2004)

COMUNE DI MARZABOTTO	COMUNE DI VERGATO
ADDOZIONE DEL C.C. N. 19 DEL 04/03/2016	ADDOZIONE DEL C.C. N. 23 DEL 04/03/2016
APPROVAZIONE DEL C.C. N. 2 DEL 29/01/2016	APPROVAZIONE DEL C.C. N. 2 DEL 29/01/2016
APPROVAZIONE A SEGUITO DELL'ACQUISIZIONE DELL'INTESA DEL C.C. N. 6 DEL 09/03/2016	APPROVAZIONE A SEGUITO DELL'ACQUISIZIONE DELL'INTESA DEL C.C. N. 07 DEL 09/03/2016

Comune di Marzabotto	Comune di Vergato
Sindaco ROMANO FRANCHI	Sindaco MASSIMO GNUDI
Assessore all'Urbanistica SIMONE RIGHI	Assessore all'Urbanistica PIER ANTONIO GOZZOLI
FRANCA LEONARDI Segretario Generale	



Progettista responsabile:  
 Roberto Falini (OIKOS) Rovereto Srl  
 Gruppo di lavoro OIKOS Rovereto:  
 Alessandro Carli (coord. operativo)  
 Francesco Marzani  
 Rebecca Pavani  
 Diego Pellegrino  
 Antonio Corbellio  
 Sara Marzani  
 Geologia e Microzonazione sismica:  
 Studio Geologico CENTROSO - Gian Pietro Mazzetti  
 Studi archeologici:  
 Wunderkammer arc. - Fabrizio Finotelli  
 Paola Poli

**RETI TECNOLOGICHE E RISPETTI**

- Linee elettriche
- AAT - Linee elettriche ad Altissima Tensione: 380kV
  - AT - Linee elettriche ad Alta Tensione: 220kV / 132kV
  - MT - Linee elettriche a Media Tensione: 15kV
- DPA - Distanza di prima approssimazione
- linea a 380 kV "Mantignone - Bargi": 47 metri
  - linea a 132 kV "Poretta - Vergato": 17 metri
  - linea a 132 kV "Vergato - Sasso Marconi": 16 metri
- Fascia di attenzione
- linea a 132 kV Rfi: 16 metri
  - linea a 15 kV: 16 metri
- PLERT - (Piano di Localizzazione delle Emittenti RadioTelevisive)
- Siti di emittenza RadioTelevisiva
  - Fascia di ambientazione

**FASCE DI RISPETTO**

- Perimetro del Centro Abitato ai sensi dell'art.3. D.Lgs. 30 aprile 1992, n. 285
- Fasce di rispetto stradale
- Fasce di rispetto ferroviario
- Zona di rispetto impianti di depurazione (art.3.6.4 RUE)
- Fasce di rispetto cimiteriale (art.3.8.2 RUE)
- Rispetto adduttore Reno - Setta
- Rispetto per la prevenzione e la riduzione dell'inquinamento luminoso per osservatori astronomici (10 km)
- Rispetto per la prevenzione e la riduzione dell'inquinamento luminoso per osservatori astronomici (25 km)

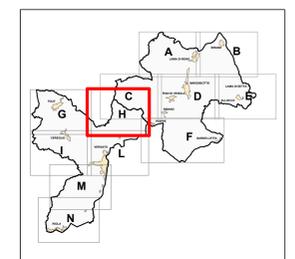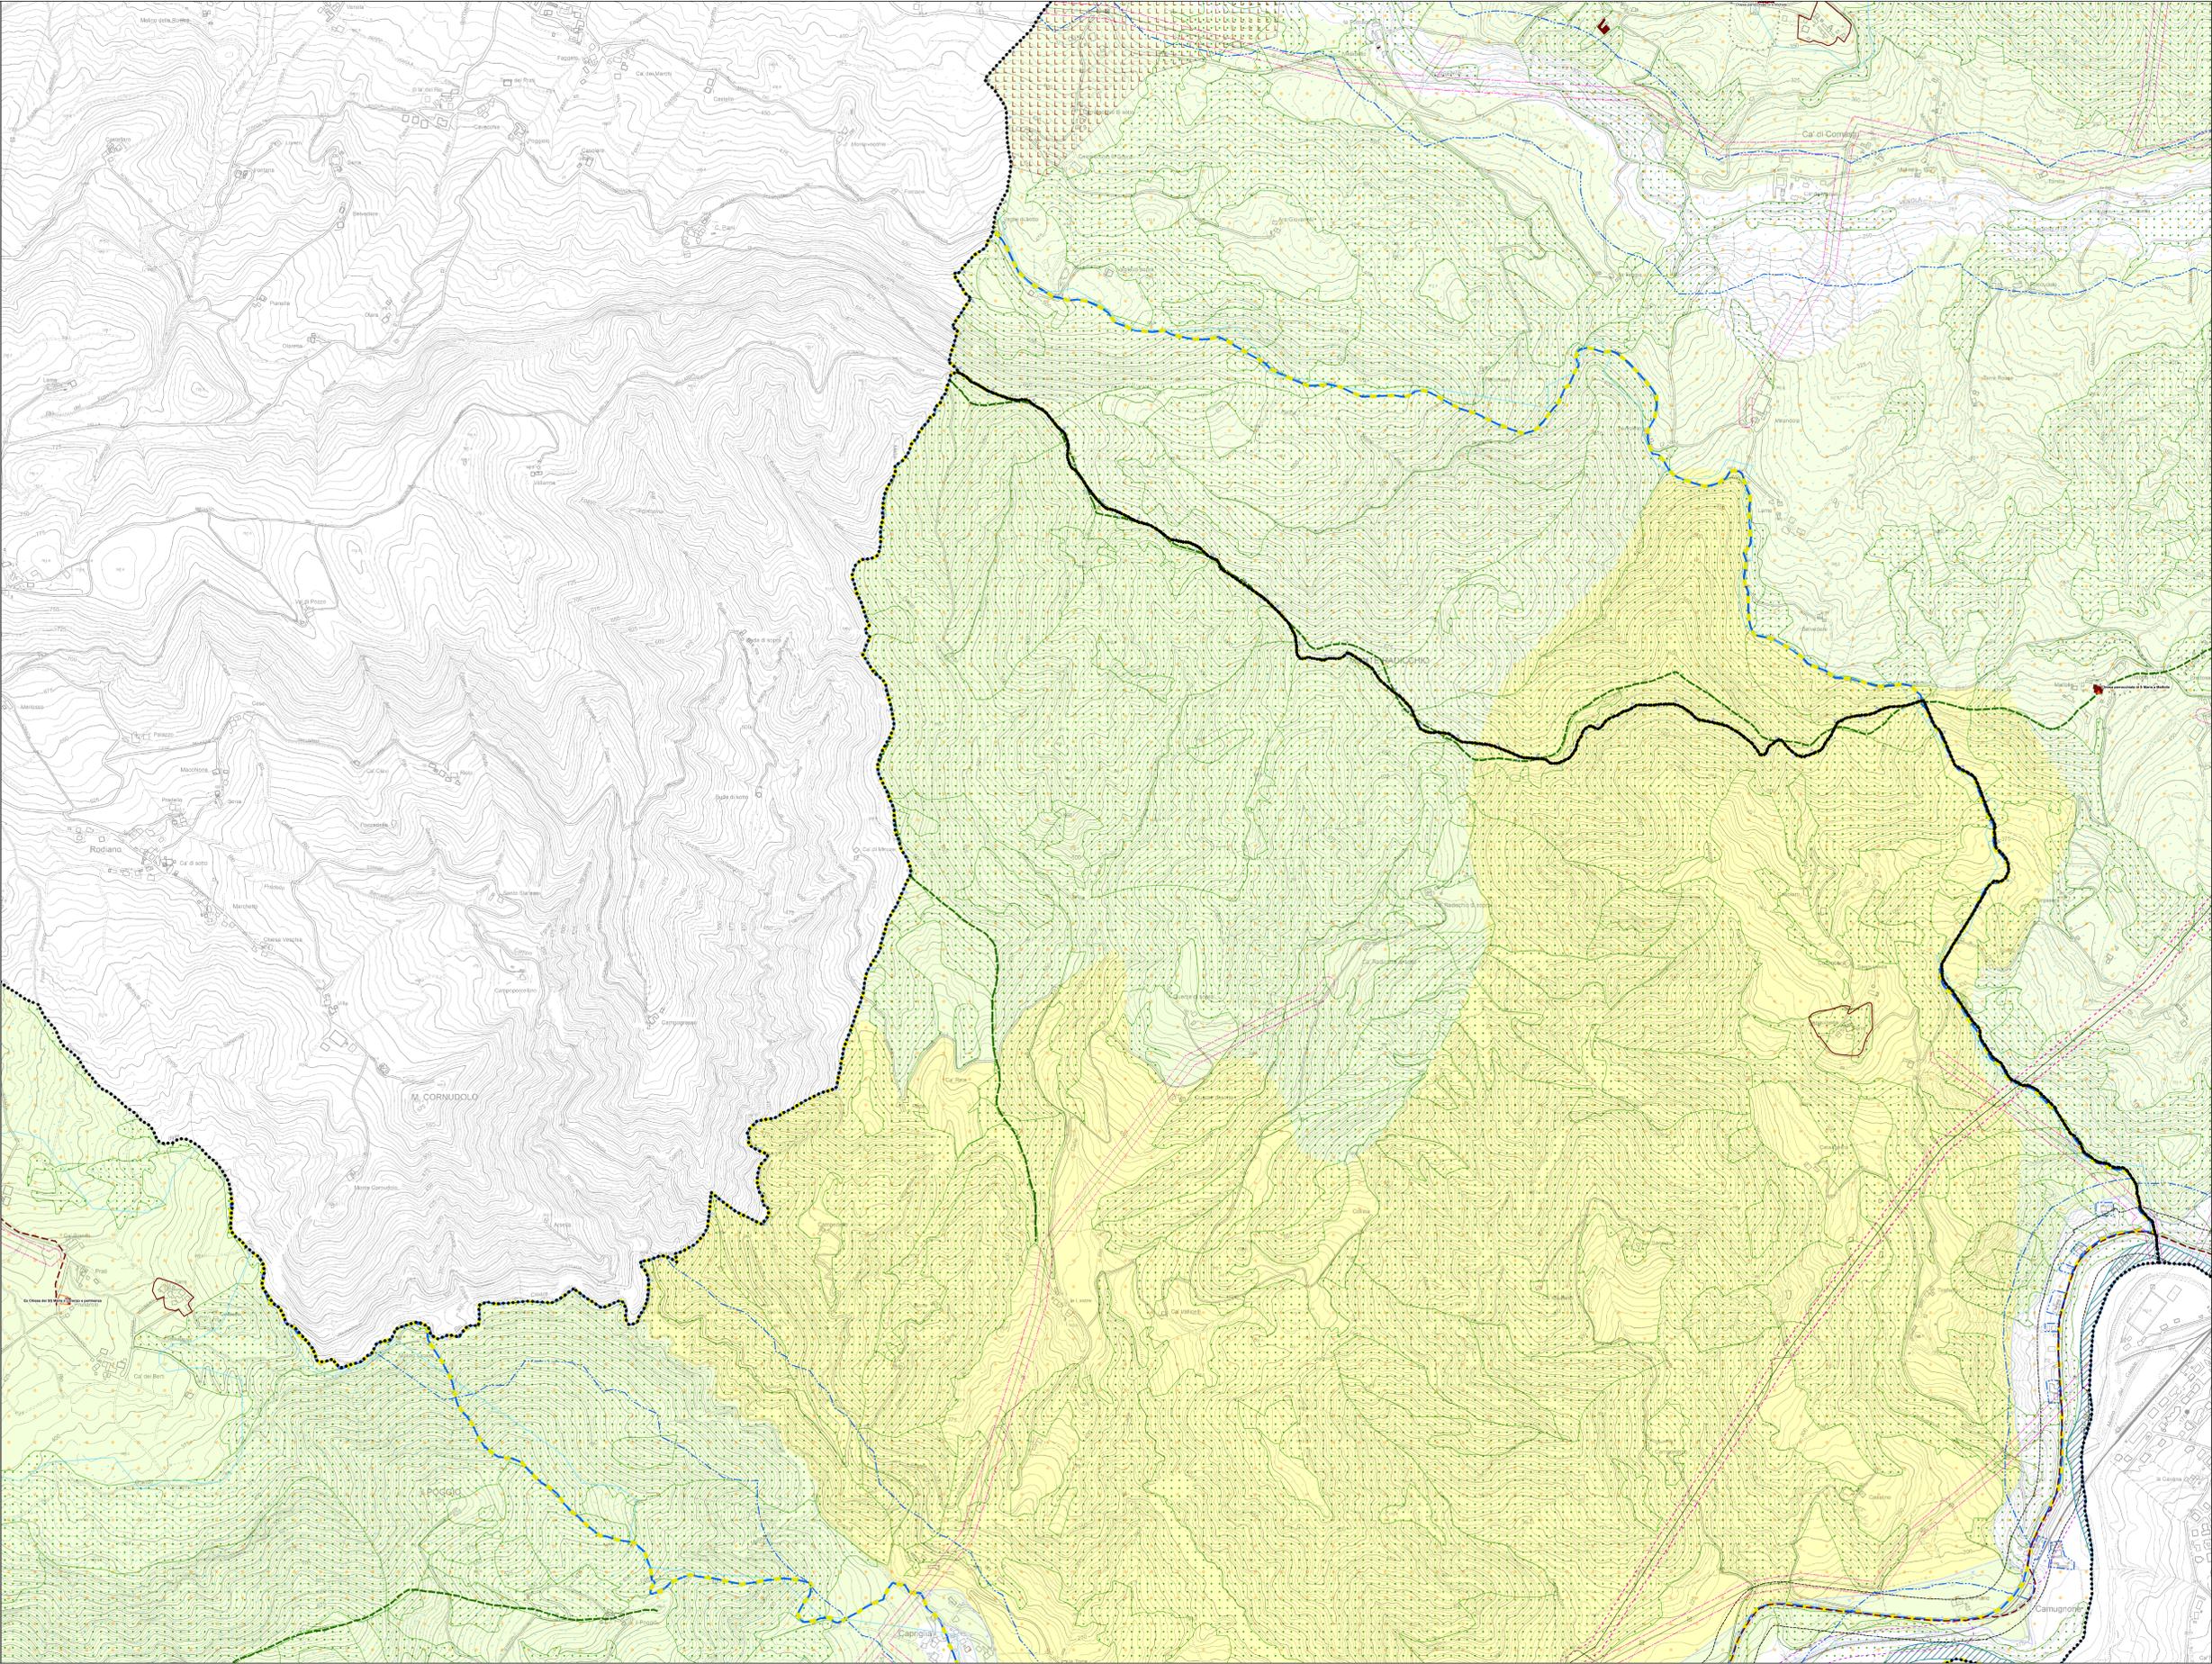

**Legenda**

- Confine Comunale
- SISTEMA INSEDIATIVO STORICO**
- Centri storici e Nuclei storici (Art.2.41 PSC - art. 8.3 PTCP)
  - Beni di interesse storico - culturale tutelati con formale decreto ministeriale (Art.10 Digs 42/2004 - ex l. 1089/1937)
  - Principali complessi architettonici storici non urbani (Art.8.5 PTCP)
  - ES 1 - Edifici di particolare interesse storico-architettonico (L.R. 20/2000 art. A-9, c.1) (art. 6.9 PSC)
  - Complessi ed aree di rilevanza archeologica (Art.2.40 PSC - art. 8.2 PTCP)
  - Perimetro del Museo Nazionale etrusco
  - Viabilità di carattere storico (Art.2.40 PSC - art. 8.3 PTCP)
  - Alberi monumentali (art.2.40 PSC - LR 2/1977)
- SISTEMA NATURALISTICO E PAESAGGISTICO**
- Siti d'Importanza Comunitaria - SIC (art. 2.34 PSC - art.3.7 PTCP)
    - Monte Sole
    - Monte Radicchio, Rupe di Calvenzano
  - Sistema collinare (Art. 2.35 PSC - artt. 3.2, 7.1 e 10.8 PTCP)
  - Parchi regionali e provinciali, riserve naturali regionali (Art.3.8 PTCP)
  - Sistema delle aree forestali (art. 2.36 PSC - art. 7.2 PTCP)
  - Zone di particolare interesse paesaggistico-ambientale (Art. 2.37 PSC - art.7.3 PTCP)
  - Zone di tutela naturalistica (Art. 2.38 PSC - art.7.5 PTCP)
  - Crinalli significativi (Art. 2.39 PSC - art. 7.6 PTCP)
  - Calanchi significativi (Art. 2.39 PSC - art.7.6 PTCP)
  - Ambiti a prevalente rilievo paesaggistico (art. 11.8 PTCP)
  - Ambiti ad alta vocazione produttiva agricola (Art.11.9 PTCP)
- Aree tutelate per legge (Art 142 Digs 42/2004 - ex legge 431/1985)**
- [...] fiumi, torrenti, i corsi d'acqua lacustri negli alenchi [...], le relative sponde o piedi per una fascia di 150 metri ciascuna [...] art.142, Digs 42/2004
- SISTEMA DELLA RETE ECOLOGICA (art.3.5, PTCP)**
- Nodi ecologici complessi
  - Corridoi ecologici
  - Connettivo ecologico di particolare interesse naturalistico e paesaggistico
  - Connettivo ecologico diffuso