



PIANO STRUTTURALE COMUNALE IN FORMA ASSOCIATA
DEI COMUNI DI MARZABOTTO E VERGATO

TAVOLA DEI VINCOLI

2.2.L TUTELE E VINCOLI DI NATURA
STORICO-CULTURALE PAESAGGISTICA E ANTROPICA
FASCE DI RISPETTO E RETI TECNOLOGICHE


Scala 1:5000

COMUNE DI MARZABOTTO	COMUNE DI VERGATO
ADOZIONE: Del. C.C. n. 19 del 04/02/2014	ADOZIONE: Del. C.C. n. 22 del 04/02/2014
APPROVAZIONE: Del. C.C. n. 1 del 09/01/2016	APPROVAZIONE: Del. C.C. n. 1 del 09/01/2016

Comune di Marzabotto	Comune di Vergato
Sindaco ROMANO FRANCHI	Sindaco MASSIMO GNUDI
Assessore all'Urbanistica SIMONE RIGHI	Assessore all'Urbanistica PIER ANTONIO GOZZOLI
FRANCA LEONARDI Segretario Generale	

Progettista responsabile:
Roberto Farina (OIKOS Ricerca Srl)
Gruppo di lavoro OIKOS Ricerca:
Alessandra Carpi (coord. operativo)
Francesca Menzies
Rebecca Pavolini
Diego Pedersoli
Antonio Corbelli
Sara Mariani
Geologia e Microzonazione sismica:
Studio Geologico CENTRODEO - Gian Pietro Mazzanti
Studi archeologici:
Maurizio Ammer snc - Fabrizio Finocelli
Paola Pol

Ufficio di Piano associato
Comune di Marzabotto:
Marco Taglia
Carolina Cova
Comune di Vergato:
Kalla Lenzi
Giovanni Fracanzoso
Giampaolo Zaccanti

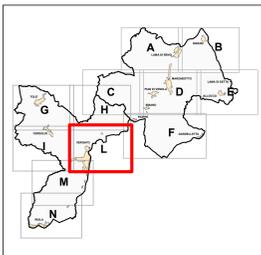


RETI TECNOLOGICHE E RISPETTI

Linee elettriche

- AAT - Linee elettriche ad Altissima Tensione: 380kV
- AT - Linee elettriche ad Alta Tensione: 220kV / 132kV
- MT - Linee elettriche a Media Tensione: 15kV
- DPA - Distanza di prima approssimazione
 - linea a 380 kV "Mantovano - Bargi": 47 metri
 - linea a 132 kV "Piorretta - Vergato": 17 metri
 - linea a 132 kV "Vergato - Sasso Marconi": 16 metri
- Fascia di attenzione
 - linea a 132 kV RE: 16 metri
 - linea a 15 kV: 16 metri
- PLERT - (Piano di Localizzazione delle Emissioni RadioTelevisive)
 - Siti di emissione RadioTelevisiva
 - Fascia di ambientazione

FASCE DI RISPETTO

- Perimetro del Centro Abitato ai sensi dell'art.3, D.Lgs. 30 aprile 1992, n. 285
- Fasce di rispetto stradale
- Fasce di rispetto ferroviario
- Zona di rispetto impianti di depurazione (art.3.6.4 RUE)
- Fasce di rispetto cimiteriale (art.3.8.2 RUE)
- Rispetto adduttore Reno - Setta
- Rispetto per la prevenzione e la riduzione dell'inquinamento luminoso per osservatori astronomici (10 km)
- Rispetto per la prevenzione e la riduzione dell'inquinamento luminoso per osservatori astronomici (25 km)

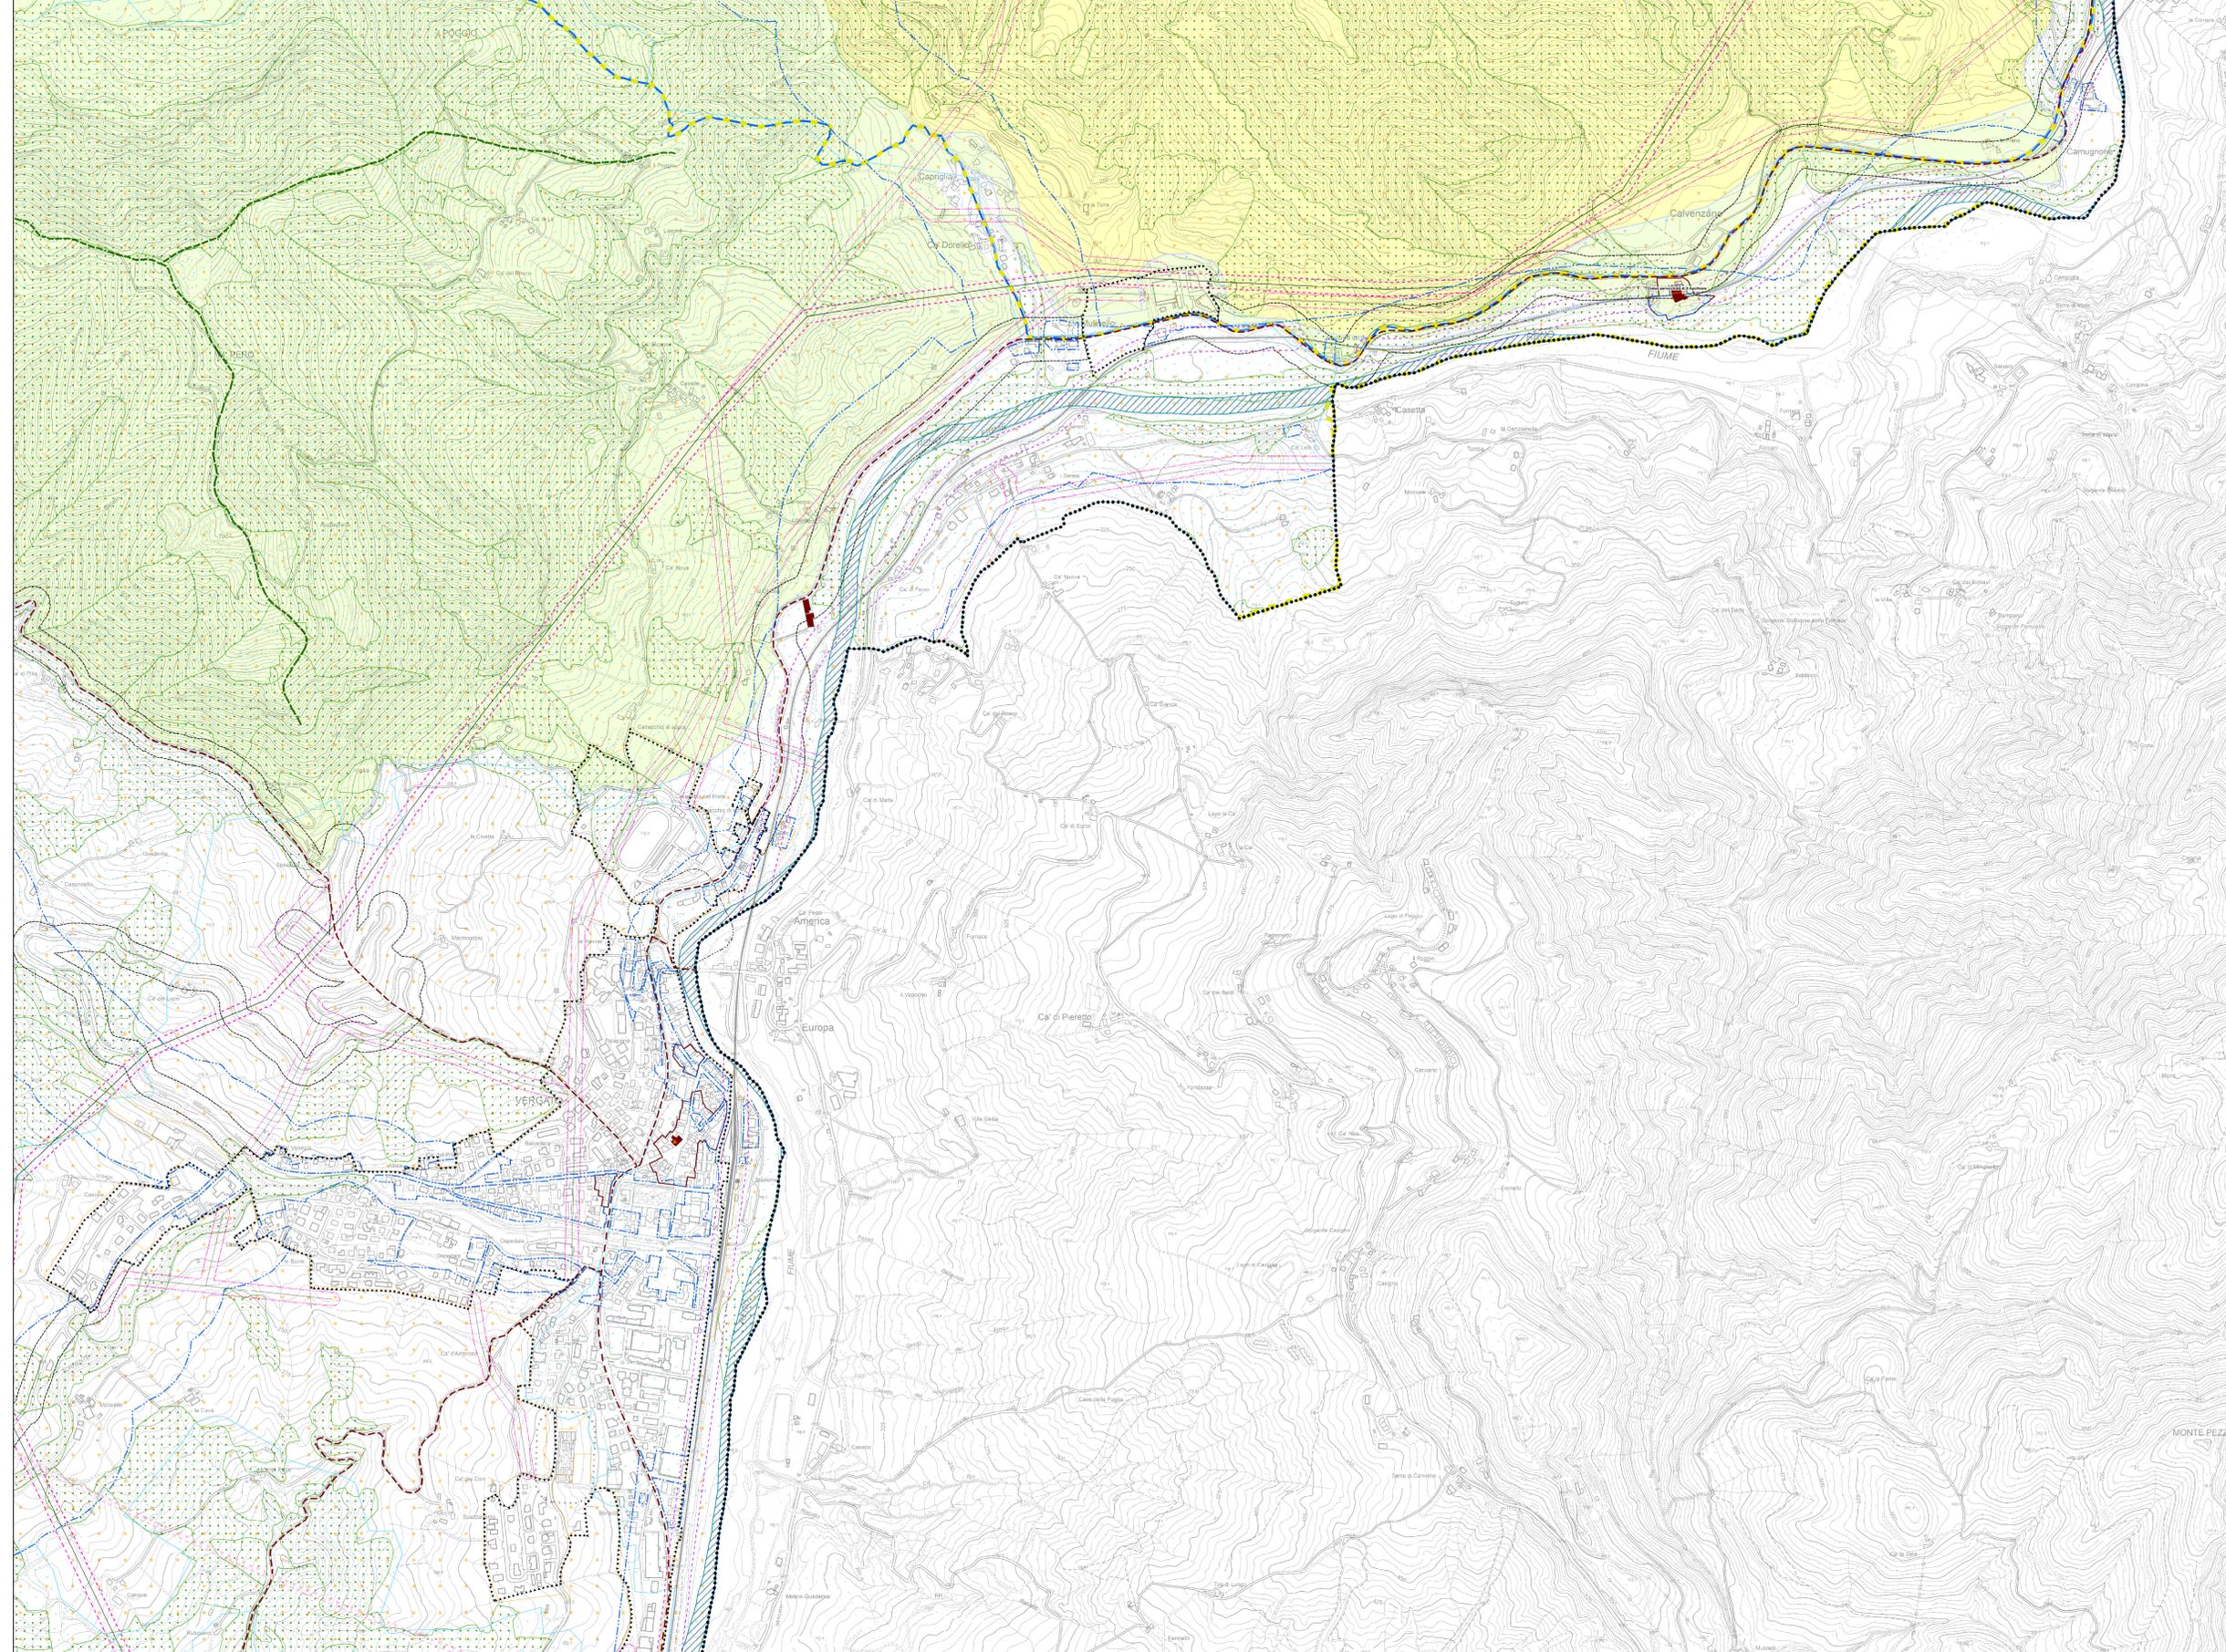

Legenda

- Confine Comunale
- SISTEMA INSEDIATIVO STORICO**
 - Centri storici e Nuclei storici (Art.2.41 PSC - art. 8.3 PTCP)
 - Beni di interesse storico - culturale tutelati con formale decreto ministeriale (Art.10 Digs 42/2004 - ex "L. 1089/1939")
 - Principali complessi architettonici storici non urbani (Art.8.5 PTCP)
 - ES.1 - Edifici di particolare interesse storico-architettonico (L.R. 20/2000 art. A-9, c.1) (art. 6.9 PSC)
 - Complessi ed aree di rilevanza archeologica (Art.2.40 PSC - art. 8.2 PTCP)
 - Perimetro del Museo Nazionale etrusco
 - Viabilità di carattere storico (Art.2.40 PSC - art. 8.3 PTCP)
 - Alberi monumentali (art.2.40 PSC - LR 2/1977)
- SISTEMA NATURALISTICO E PAESAGGISTICO**
 - Siti d'Importanza Comunitaria - SIC (art. 2.34 PSC - art.3.7 PTCP)
 - Monte Sole
 - Monte Radicchio, Rupe di Calvenzano
 - Sistema collinare (Art. 2.35 PSC - artt. 3.2, 7.1 e 10.8 PTCP)
 - Parchi regionali e provinciali, riserve naturali regionali (Art.3.8 PTCP)
 - Sistema delle aree forestali (art. 2.36 PSC - art. 7.2 PTCP)
 - Zone di particolare interesse paesaggistico-ambientale (Art. 2.37 PSC - art.7.3 PTCP)
 - Zone di tutela naturalistica (Art. 2.38 PSC - art.7.5 PTCP)
 - Cinali significativi (Art. 2.39 PSC - art. 7.6 PTCP)
 - Calanchi significativi (Art. 2.39 PSC - art.7.6 PTCP)
 - Ambiti a prevalente rilievo paesaggistico (art. 11.8 PTCP)
 - Ambiti ad alta vocazione produttiva agricola (Art.11.9 PTCP)
- Aree tutelate per legge (Art 142 Digs 42/2004 - ex legge 431/1985)**
 - [...] fiumi, torrenti, corsi d'acqua iscritti negli elenchi [...] e le relative sponde o piedi per una fascia di 150 metri ciascuna [...] art.142, Digs 42/2004
- SISTEMA DELLA RETE ECOLOGICA (art.3.5, PTCP)**
 - Nodi ecologici complessi
 - Corridoi ecologici
 - Connettivo ecologico di particolare interesse naturalistico e paesaggistico
 - Connettivo ecologico diffuso