


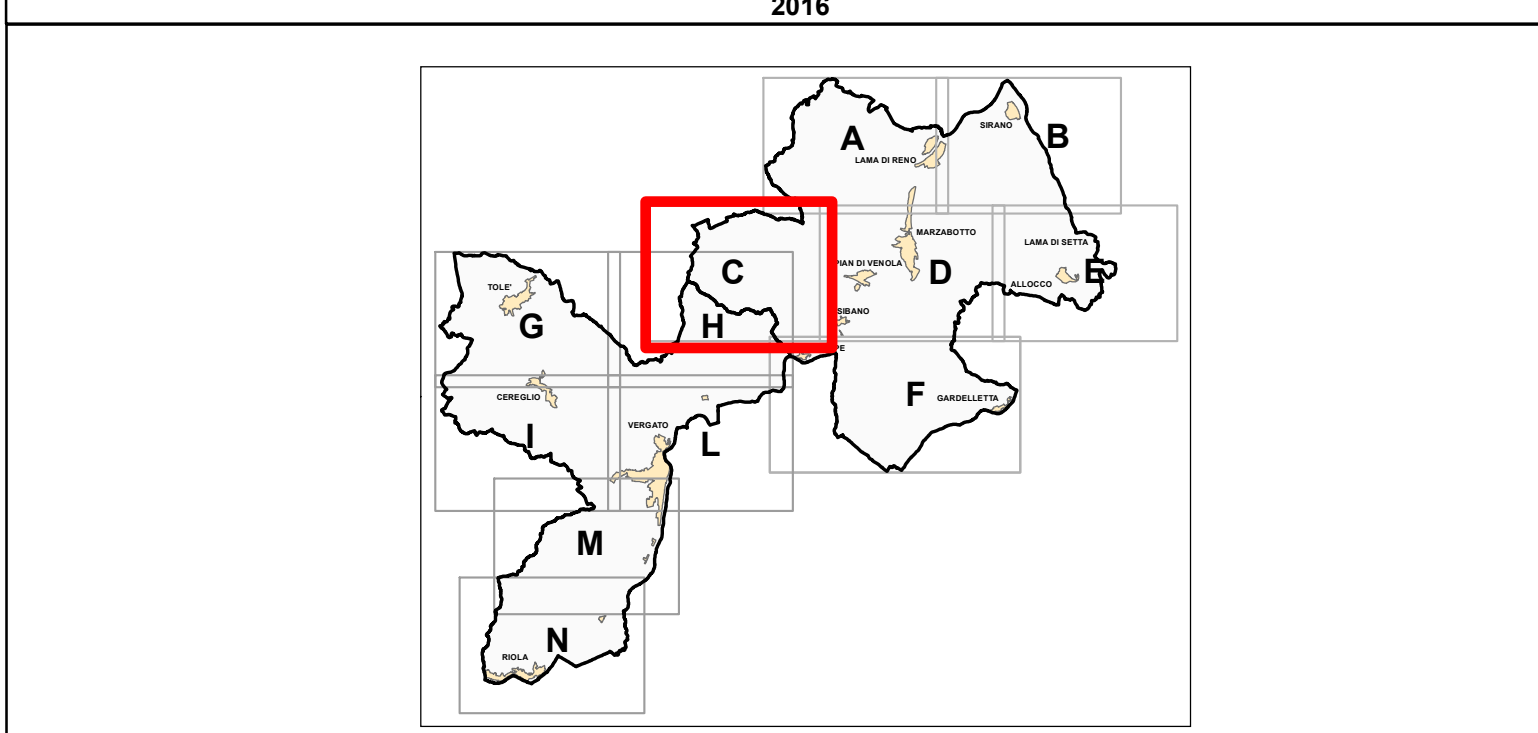

 Confine comunale
 Corsi d'acqua

 TU - **Territorio Urbanizzato** - Insieme delle aree, in prevalenza edificate, che costituiscono l'insediamento urbano; possono comprendere porzioni di territorio non edificate e aree inediate con usi non edificatori (parchi e impianti sportivi e ricreativi, attrezzature pubbliche e private, infrastrutture ecc.); fonoisolanti

 TUZ - **Territorio Urbanizzato Edificato** - Insieme delle parti di territorio (esterno all'urbanizzato) che il PSC classifica, in base alle scelte strategiche di assetto, idonee ad ospitare quote di nuova urbanizzazione, attraverso l'applicazione di criteri periburocatici e l'inserimento nel POC.

 TRU - **Territorio Rurale** - Insieme del territorio non urbanizzato, di cui fanno parte porzioni di territorio caratterizzate da valori paesaggistici, naturalistici e ambientali, e parti in cui sono presenti usi agricoli, sparsi, destinati a fini di interesse paesistico, ambientale o sparsi, insieme a funzioni produttive e ad altri usi, legali o meno ad attività agricole.

 CS - CENTRI STORICI - Strutture urbane che includono già a partire da epoche storiche documentate e sulla base dei catasti storici (fino al Gregoriano) funzioni civili e religiose oltre che residenziali, artigianali e commerciali (art.4.1.3 e 4.1.6 RUE)

 NS - NUCLEI STORICI - Insediamenti storici in territorio rurale la cui presenza è documentata da catasti storici (fino al Gregoriano) che includono funzioni civili e religiose oltre che residenziali (art.4.1.4 e 4.1.6 RUE)

 Museo Nazionale Etrusco

SISTEMA INSEDIATIVO (L.R. 20/2000 art. A-4)
Ambiti urbani consolidati (L.R. 20/2000 art. A-10 - CAPO 4.2 RUE)

- AUC.1 - Tessuti insediativi esterni al perimetro dei centri storici, il cui assetto storicizzato costituisce fattore di identità urbanistica da valorizzare e conservare.
- AUC.2 - Tessuti insediativi, a media densità, a prevalentemente destinazione residenziale.
- AUC.3 - Tessuti insediativi dei centri minori caratterizzati dalla scarsa presenza di spazi ed attrezzature collettive.
- AUC.4 - Tessuti insediativi caratterizzati dalla concentrazione di attività terziarie.
- AUC.5 - Tessuti insediativi consolidati oggetto di P.E.E.P.
- AUC.6 - Tessuti insediativi consolidati oggetto di piani attuativi.

 AR a - Interventi di qualificazione diffusa e di rifunzionalizzazione, anche mediante l'allontanamento di funzioni non congruenti con il tessuto insediato
 Sub-comparti
 Aree da destinare a dotazioni collettive di verde all'interno degli AR
 AR b - Ambiti di riqualificazione/riorganizzazione in territorio rurale
 AR c - Ambiti di riqualificazione/riorganizzazione presenti nel tessuto centrale dei centri abitati di Vergato e Sibano
 AR d - Ambiti di riqualificazione/riorganizzazione dell'area della stazione di Vergato (PRU in corso di attuazione)

APC.c - Ambiti consolidati, specializzati per attività produttive

APC.e - Ambiti specializzati per attività produttive (artigianali e industriali) in corso di attuazione secondo la pianificazione vigente

APC.n - Ambiti specializzati di integrazione secondo i criteri della perequazione per funzioni prevalentemente produttive (industriali e artigianali)

	PUA convenzionati
	IUC - Interventi Unitari Convenzionati (art.4.2.5 RUE) IUC.P - Interventi Unitari Convenzionati entro ambiti produttivi (art.4.4.3, c.8 RUE)
	Aree idonee all'insediamento di strutture di vendita (art.4.2.2, c.2 e 4.4.2, c.2 RUE)

AN - Ambiti per nuovi insediamenti (L.R. 20/2000 art. A-12 - CAPO 4.5 RUE)

 AN e - Ambiti per nuovo insediamento in corso di attuazione secondo la pianificazione vigente (PUA convenzionati)

 AN - Aree perquisite per nuovi insediamenti - Parti di territorio rurale che il PSC classifica idonei ad ospitare nuove quote di sviluppo insediativo, secondo le norme e con modalità e limiti definiti dal PSC in apposite schede normative.

- Aree da destinare a dotazioni collettive di verde all'interno degli AN
- Aree da destinare a dotazioni collettive di parcheggio all'interno degli AN

	AVN - Ambiti agricoli di valore naturale e ambientale (L.R.20/2000 art. A-17, art.4.6.2, art.4.6.5 R)
	AVN_MS - Parco Storico di Monte Sole (art.4.6.2, art.4.6.5 RUE)
	ANP - Altre aree protette (art.4.6.2, art.4.6.5 RUE)
	ARP - Ambiti agricoli di rilievo paesaggistico (L.R.20/2000 art. A-18 - art.4.6.3, art.4.6.5 RUE)
	AAP - Ambiti agricoli periburiani (L.R.20/2000 art. A-20 - art.4.6.4, art.4.6.5 RUE)
	IR - Insediamenti prevalentemente residenziali in territorio rurale (art.4.6.6 RUE)
	IPr - Insediamenti di attività produttive non coerenti con territorio rurale (art. 4.7.12, c.1-3 RUE)
	SP - Sub-ambiti produttivi specificatamente destinati ad attività temporanee di frantumazione e lavorazione inerti (art.4.7.12, c.4 RUE)
	APS- Progetti speciali
	IUCr - Interventi Unitari Convenzionati in territorio rurale (art.4.7.11 RUE)
	Edifici incongrui in territorio rurale (art. 4.7.14 RUE)

URB - Infrastruttura per l'urbanizzazione degli insediamenti (L.R. 20/2000 art. A-23 - CAPO 3.1 RUE)	URB a - Impianti di depurazione e di trattamento delle acque meteoriche (art.3.6.4 RUE) Adduttore Reno-Setta
URB b - Infrastruttura e impianti per lo smaltimento dei rifiuti	
URB c - Centrale elettrica	
Rete e impianti di distribuzione dell'energia elettrica (art.3.6.2 RUE)	____ Elettrodotto AT ____ Elettrodotto MT
URB d - Impianti per la decompressione gas	
URB e - Centrale idroelettrica	
URB S - Infrastruttura idraulica per la sicurezza e la riqualificazione paesaggistica del territorio che comporta la realizzazione di un invaso	

COL-S.a Attrezzature collettive
(ass) - Ospedale civile

(me) - Museo Nazionale Etrusco. Area pubblica, specificamente attrezzata per attività di ricerca e studio di livello sovracomunale

COL-S.b Istruzione
(ia) - Istituto tecnico superiore

COL-S.c Verde pubblico e attrezzature sportive
(par) - Parco Storico di Monte Sole

	COL-C.a Attrezzature collettive (as) - Strutture sanitarie e assistenziali (pa) - Sedi della Pubblica Amministrazione, sicurezza pubblica e protezione civile (sp) - Sedi di attività culturali, associative e politiche (ch) - Sedi di culto e attività correlate
	COL-C.b Istruzione (se) - Scuole primarie (sm) - Scuole secondarie di primo grado
	COL-C.c Verde pubblico e attrezzature sportive (pa) - Parchi urbani (pr) - Verde pubblico attrezzato (sp) - Impianti e attrezzature per le attività sportive

	COL-C.d (p) Parcheggi pubblici
	COL-L.d di rilievo locale
	COL-L.b Istruzione
	(si) - Scuole dell'infanzia
	COL-L.c Verde pubblico
	(ga) - Parchi urbani e verde pubblico attrezzato
	COL-L.d (p) Parcheggi pubblici
	(cim) Cimiteri (Capo 3.8 RUE)
	(cim-a) Ipotesi di ampliamento cimitero
	ATP-S (me): Museo Nazionale Etrusco. Area privata, specificamente attrezzata per attività di ricerca e studio di livello sovramunicipale (art. 4.6.8 RUE)
	ATP - Area private specificatamente attrezzate per attività fruibili, ricreative, sportive e turistico compatibili (art. 4.6.8 RUE)
	T - Tiro a segno

concorrono, insieme alle infrastrutture per l'urbanizzazione degli insediamenti, a migliorare la qualità dell'ambiente urbano, mitigandone gli impatti negativi

ECO-U - Dotazioni ecologiche e ambientali di livello comunale

ECO-L - Dotazioni ecologiche e ambientali di livello locale

Limite del Centro Abitato ai sensi dell'art.3 D.Lgs. 30 aprile 1992, n. 285

MOB.FI - Linea ferroviaria

MOB.FI - Linea ferroviaria - tratti in galleria

MOB.FI - Stazione ferroviaria

MOB.VA - Rete autostradale

MOB.Va - ex tracciato autostradale A1

MOB.VR - Rete della viabilità di base di interesse nazionale e regionale

MOB.VEC - Rete della viabilità extraurbana di interesse intercomunale

MOB.VC - Rete principale di rilievo comunale

MOB.VL - Rete principale di rilievo locale

Viabilità in galleria

MOB.D - Impianti di distribuzione dei carburanti esistenti e di progetto (art.3.5.4 RUE)

Principali percorsi ciclopedonali di rilievo provinciale esistenti

Principali percorsi ciclopedonali di rilievo provinciale di progetto

Principali percorsi ciclopedonali di rilievo comunale esistenti

Principali percorsi ciclopedonali di rilievo comunale di progetto

	Fasce di rispetto stradale della viabilità principale (art.3.6.5 RUE)
	Fasce di rispetto ferroviario (art.3.6.5 RUE)
	Distanza di prima approssimazione degli elettrodoti – DPA (art.3.6.1 RUE)
	Fasce di attenzione degli elettrodoti (art.3.6.1 RUE)
	Fasce di rispetto cimiteriale (art.3.8.2 RUE)
	Fasce di rispetto impianti di depurazione (art.3.6.3 RUE)

