


FSC

Fondo per lo Sviluppo
e la Coesione

Intervento finanziato con risorse
FSC 2014-2020 – Piano operativo della Città
metropolitana di Bologna
Delibera CIPE n.75/2017

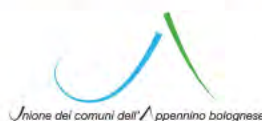

**Progetto per la realizzazione del
"PERCORSO CICLOTURISTICO EUROVELO 7
TRATTA MARZABOTTO-SILLA"
(Stralcio funzionale Ponte di Sperticano - Riola
nei Comuni di Marzabotto, Grizzana Morandi e Vergato)**

COMUNE DI MARZABOTTO PROGETTO DEFINITIVO

**Pianificazione urbanistica Vincoli Sovraordinati PTCP
Tavola 1 – Tutela dei sistemi ambientali e delle risorse
naturali e storici-culturali**

R.U.P.
ING. EMILIO PEDONE


PROGETTAZIONE
ING. EMILIO PEDONE

GEOL. ALDO FANTINI

ING. FRANCESCO BORRI

TAVOLA	G.2.1
REVISIONE	02
SCALA	1:5.000
DATA	Febbraio 2020

QUADRO D'UNIONE DELLE TAVOLE

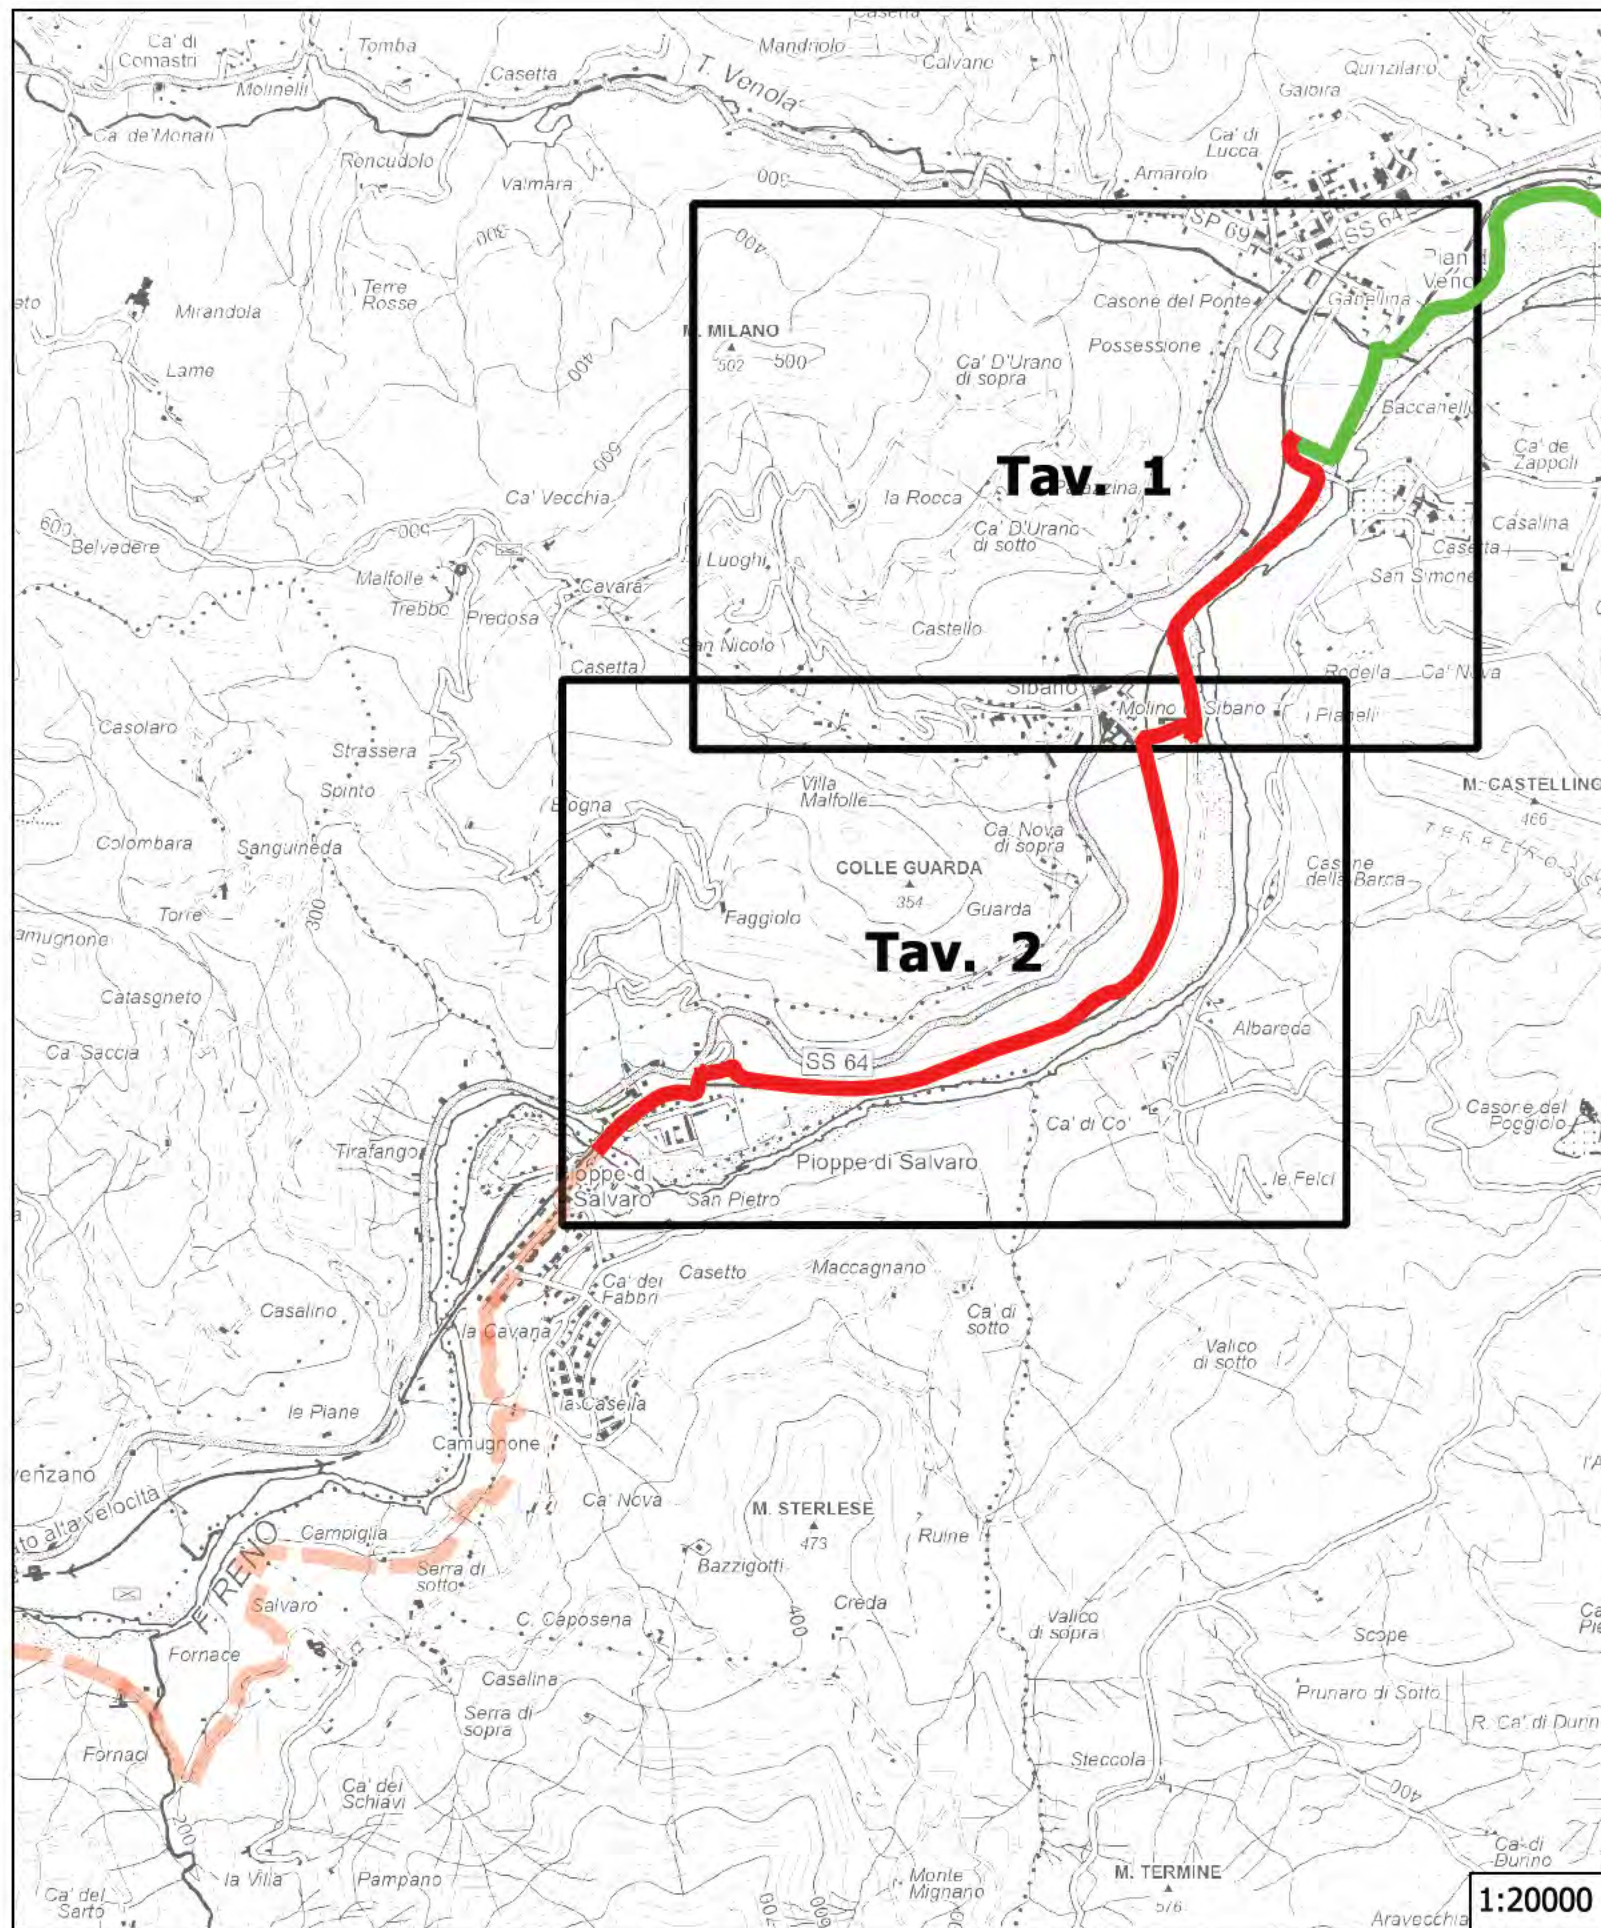

Legenda

Percorso cicloturistico in progetto

- Tratto Comune di MARZABOTTO
- Tratto Comune di GRIZZANA MORANDI
- Tratto Comune di VERGATO

— Percorso cicloturistico esistente

Confini comunali

TAV 1 PTCP

- Alvei attivi (art. 4.2)
- Fasce pertinenza fluviale (art. 4.4)
- Aree rischio inondazione 200 anni (art. 4.11)
- Reticolo idrografico (art. 4.2)
- Aree alta probabilità inondazione (art. 4.5)
- Fasce tutela fluviale (art. 4.3)
- ... Viabilità storica (art. 8.5)
- Crinali (artt. 3.2 e 7.1)
- SIC e ZPS (art. 3.7)
- Parchi (art. 3.8)
- Sistema aree forestali (art. 7.2)
- Zone particolare interesse ambientale paesaggistico (art. 7.3)
- Zone tutela naturalistica (art. 7.5)

Tavola 1

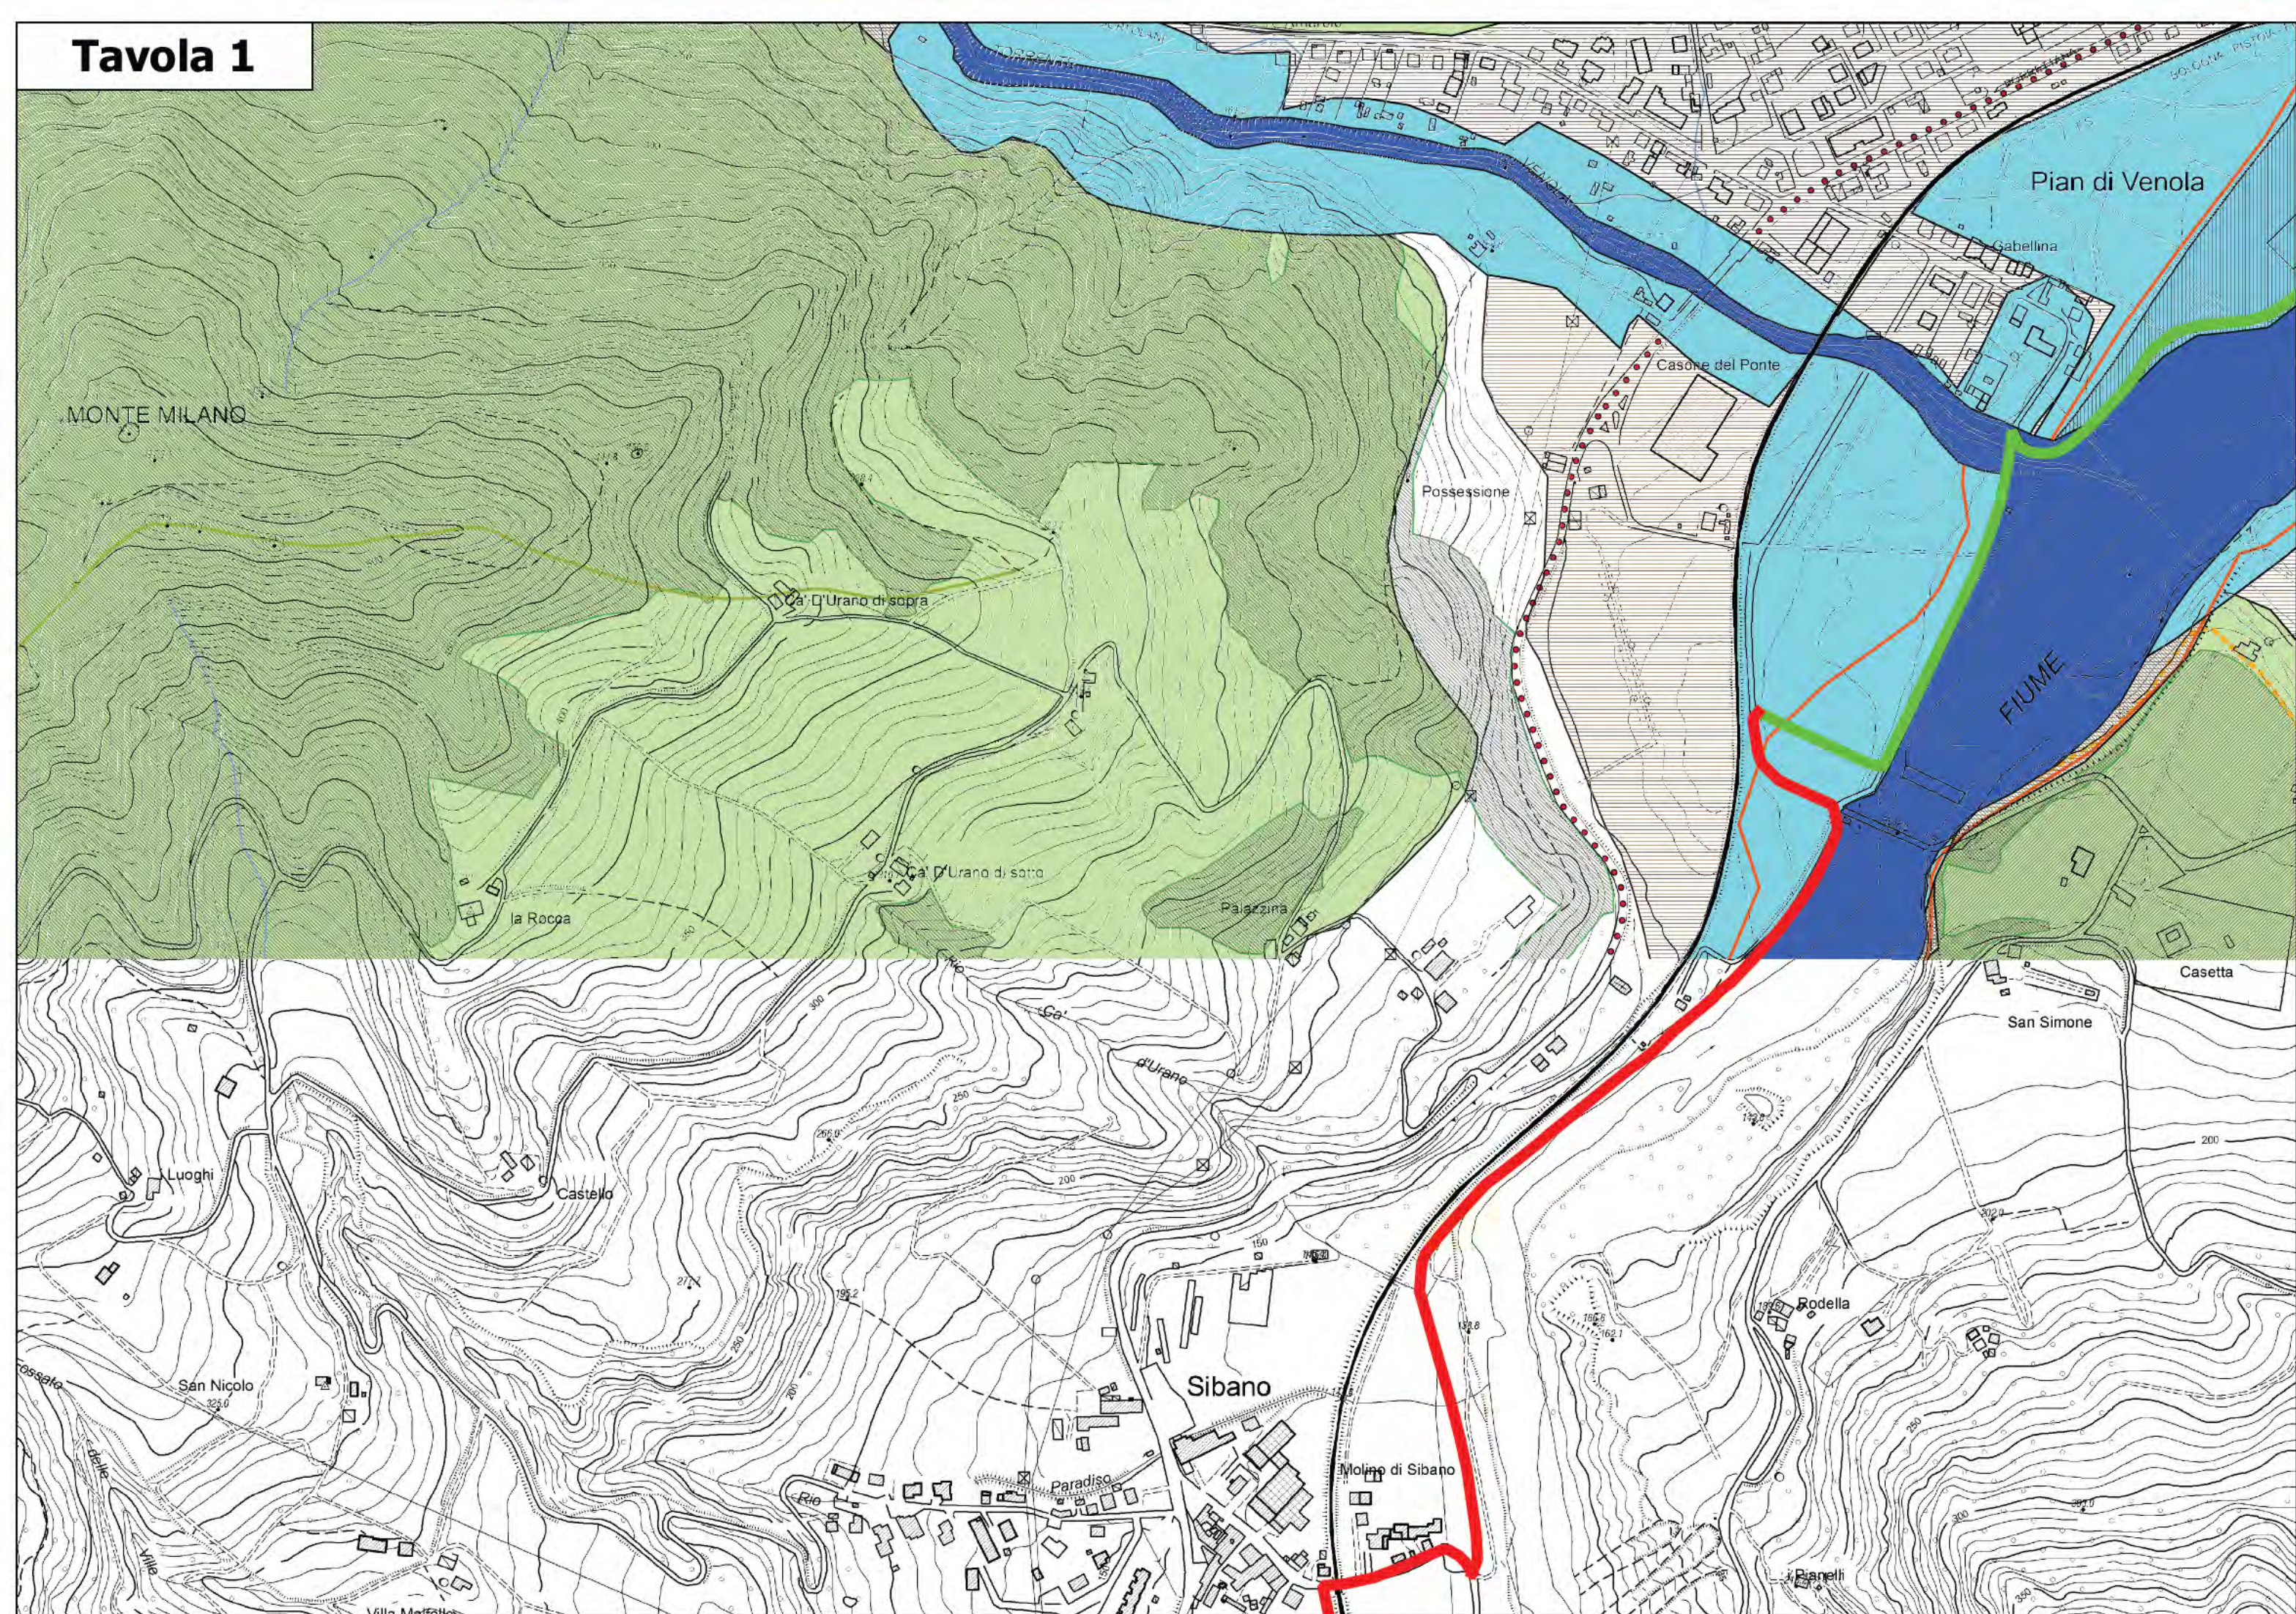


Tavola 2

