


FSC

Fondo per lo Sviluppo
e la Coesione

Intervento finanziato con risorse
FSC 2014-2020 – Piano operativo della Città
metropolitana di Bologna
Delibera CIPE n.75/2017

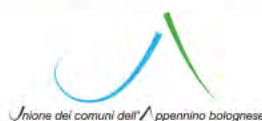

**Progetto per la realizzazione del
"PERCORSO CICLOTURISTICO EUROVELO 7
TRATTA MARZABOTTO-SILLA"
(Stralcio funzionale Ponte di Sperticano - Riola
nei Comuni di Marzabotto, Grizzana Morandi e Vergato)**

COMUNE DI MARZABOTTO PROGETTO DEFINITIVO

**Pianificazione urbanistica Vincoli Sovraordinati PTCP
Tavola 2A – Rischio da frana assetto dei versanti e
gestione delle acque meteoriche**

R.U.P.
ING. EMILIO PEDONE

PROGETTAZIONE

ING. EMILIO PEDONE

GEOL. ALDO FANTINI

ING. FRANCESCO BORRI


TAVOLA G.2.2

REVISIONE 02

SCALA 1:5.000

DATA F

QUADRO D'UNIONE DELLE TAVOLE

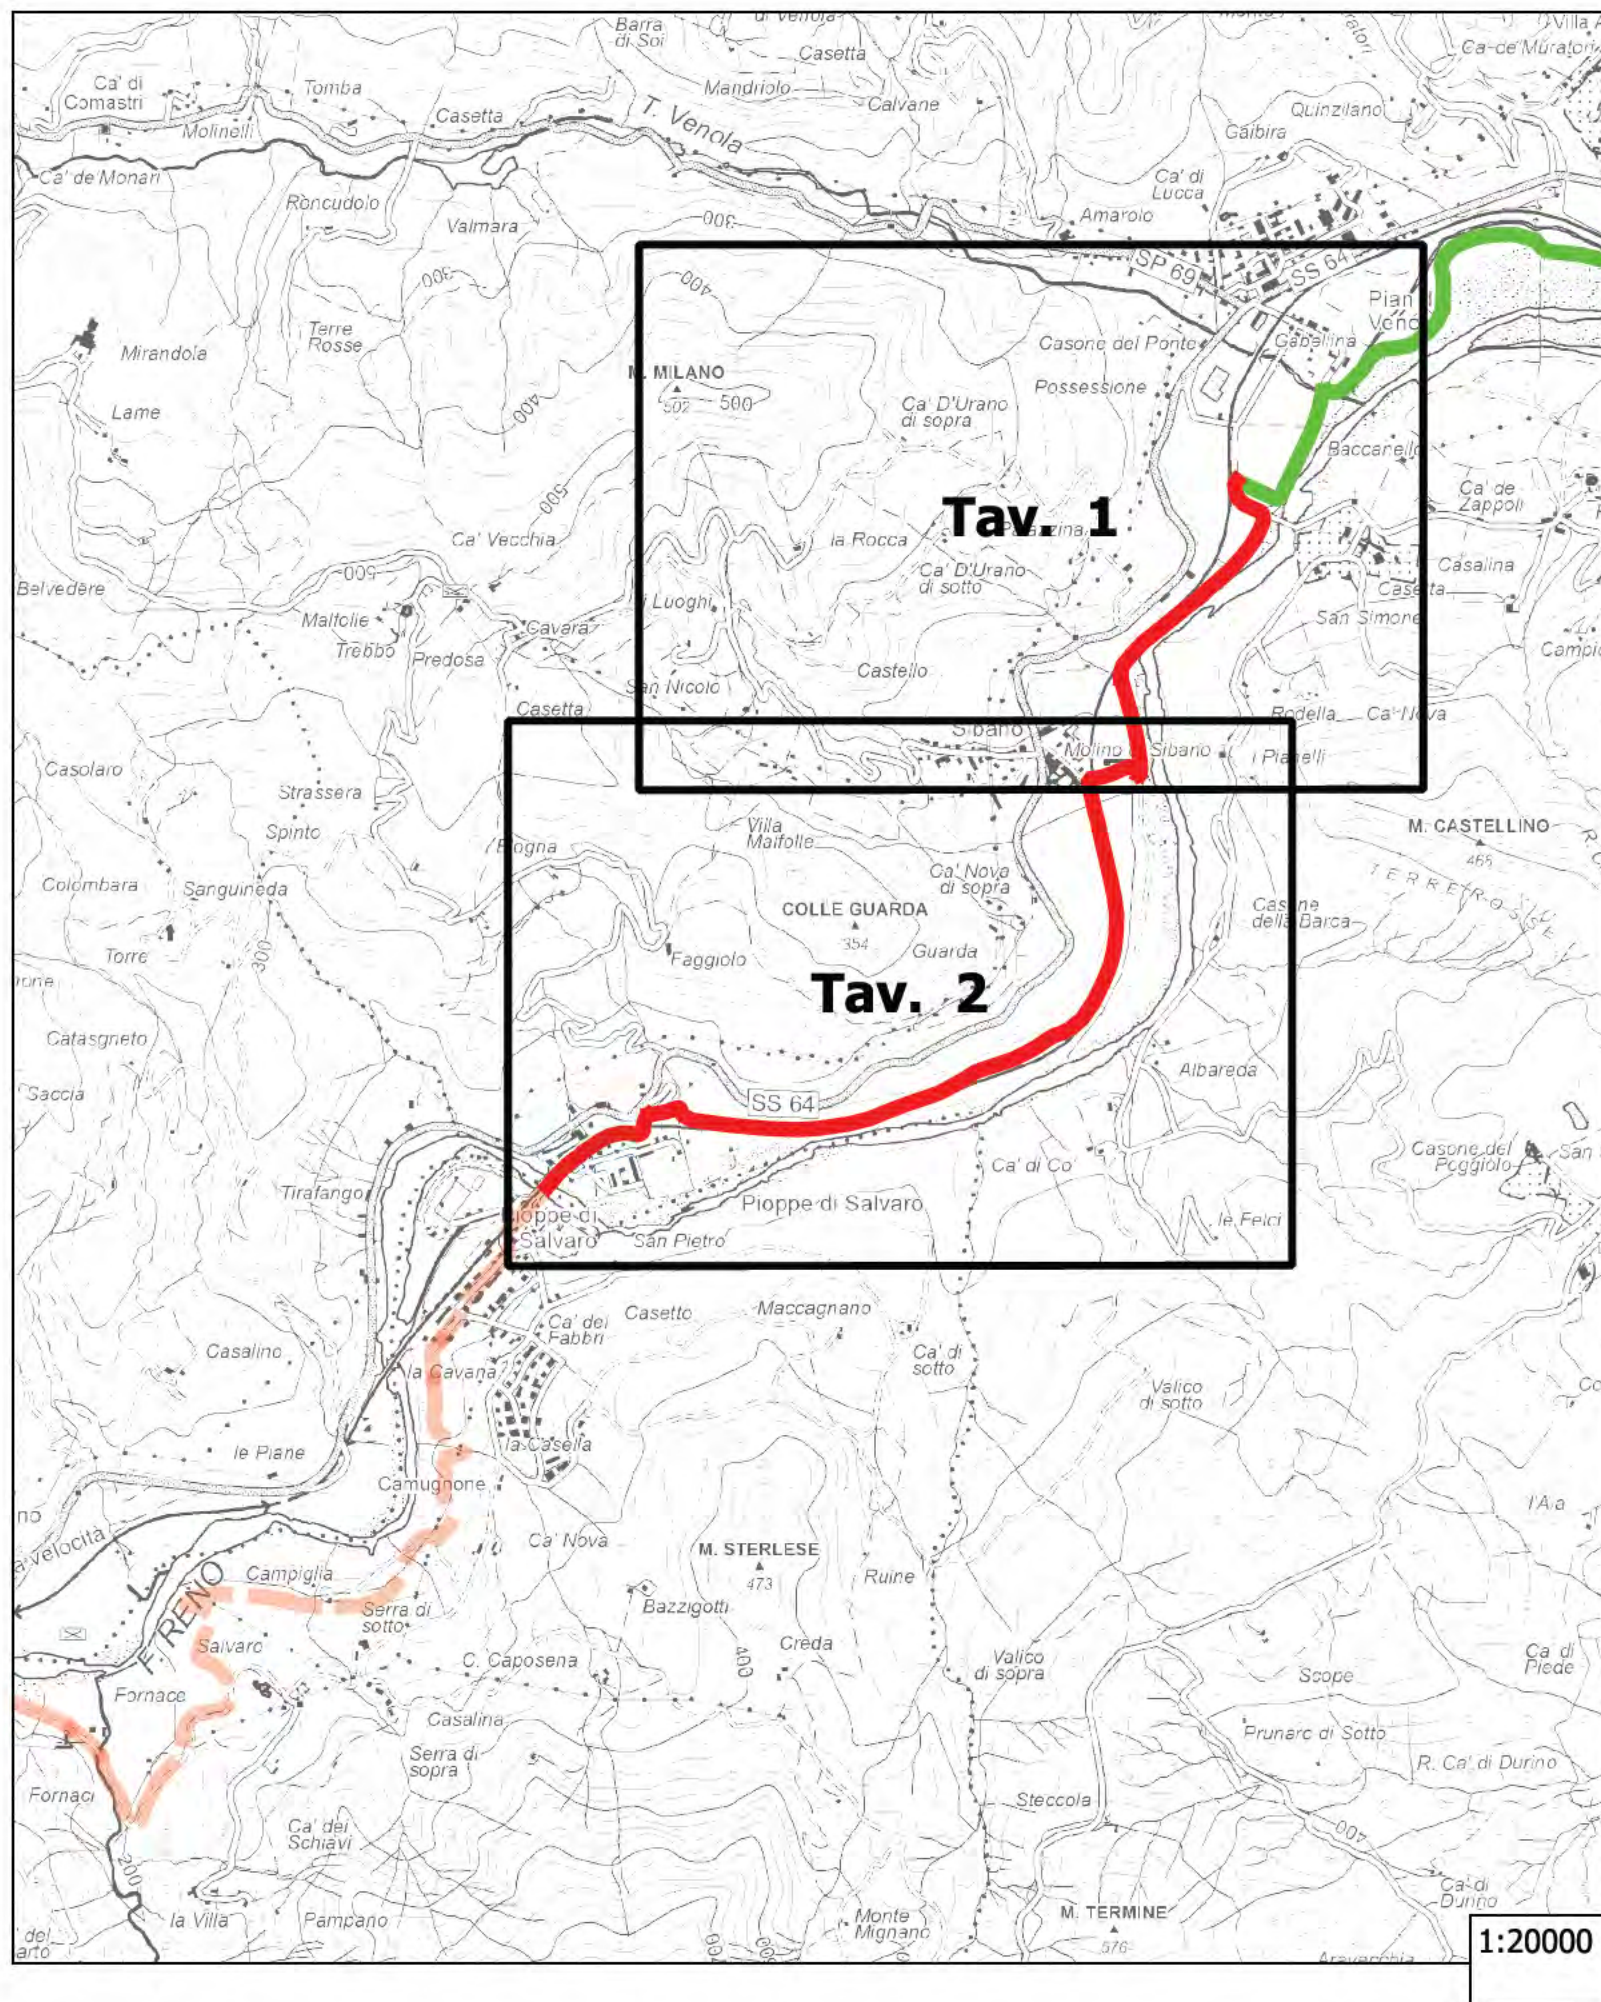

Legenda

Percorso cicloturistico in progetto

— Tratto Comune di MARZABOTTO

— Tratto Comune di GRIZZANA MORANDI

— Tratto Comune di VERGATO

— Percorso cicloturistico esistente

Confini comunali

PTCP TAV 2

Zone tutela corpi idrici (artt. 5.3, 5.4)

Zonizzazione dissesto (artt. 6.3, 6.4, 6.5, 6.6, 6.7)

Zona 1

Zona 2

Zona 3

Zona 4

Zona 5

Abitati da consolidare (art. 6.12)

Rischio da frana (art. 6.8)

R1 Rischio molto elevato

R2 Rischio elevato

R3 Rischio medio

R4 rischio moderato

Attitudini urbanistiche (art. 6.9)

UIE non idonee ad usi urbanistici

UIE da sottoporre a verifica

UIE idonee ad usi urbanistici

1:20000

Tavola 1

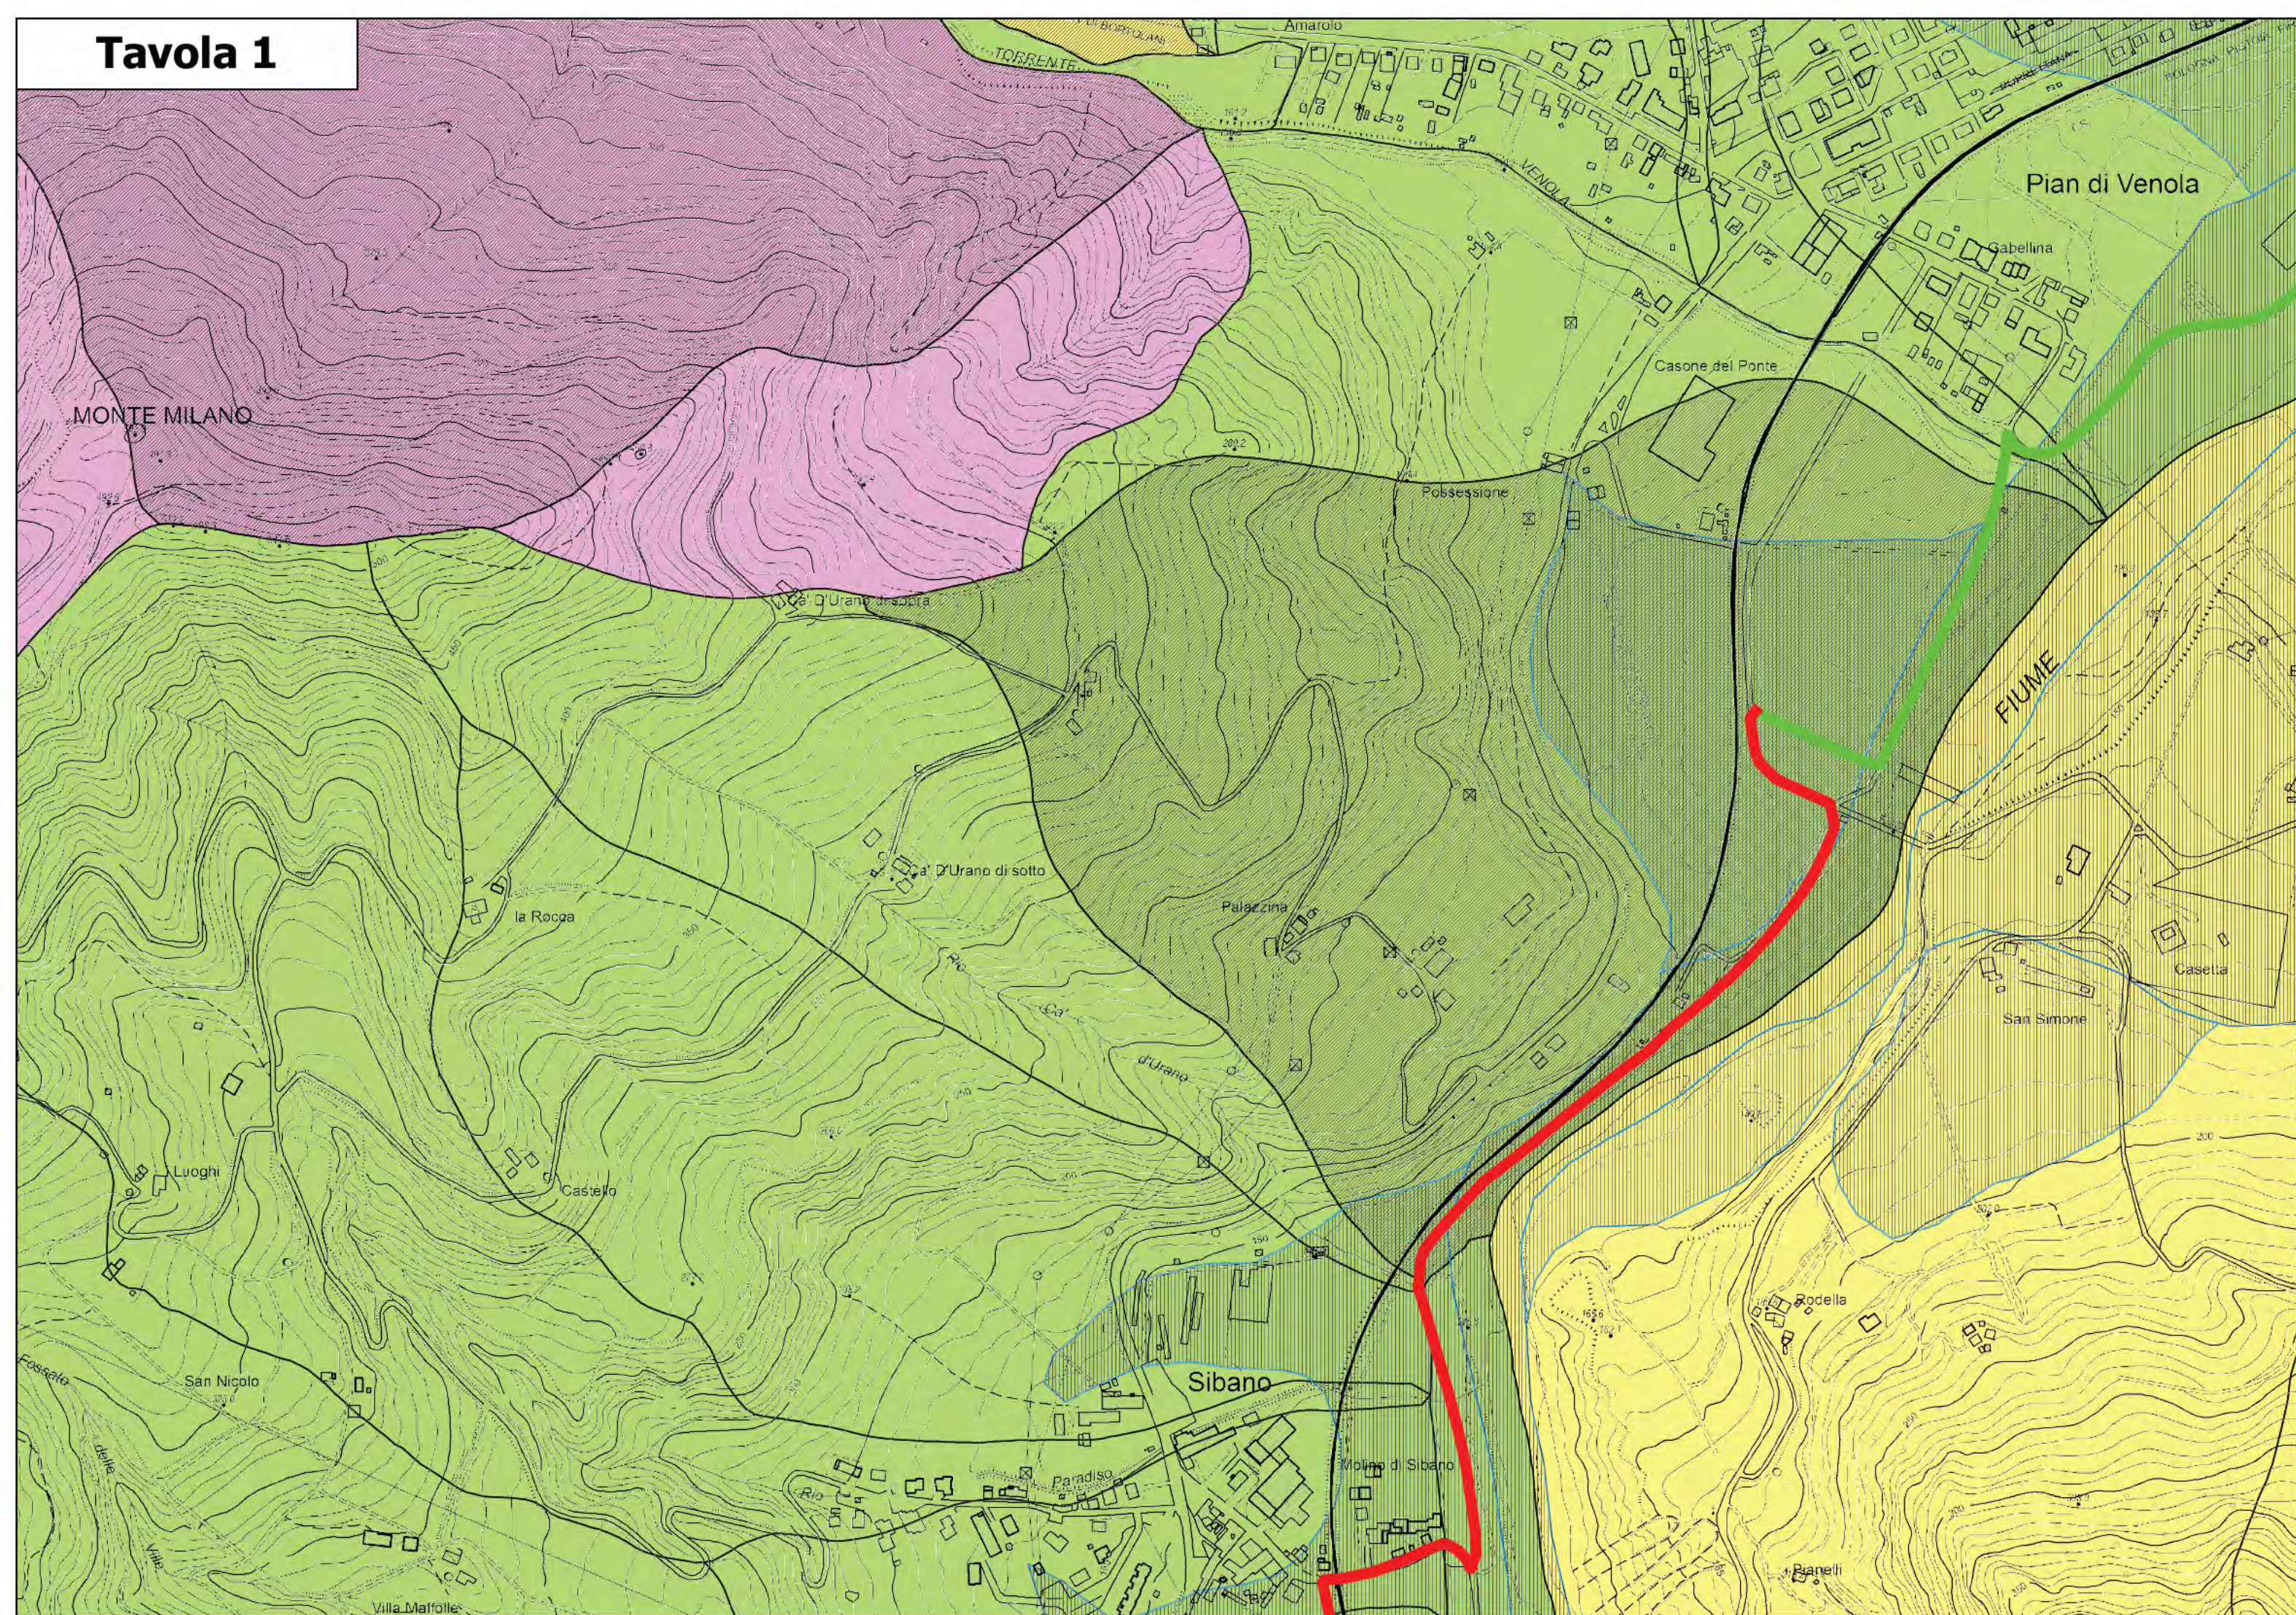


Tavola 2

