


FSC

Fondo per lo Sviluppo
e la Coesione

Intervento finanziato con risorse
FSC 2014-2020 – Piano operativo della Città
metropolitana di Bologna
Delibera CIPE n.75/2017

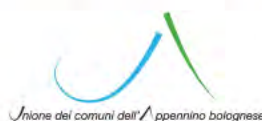

**Progetto per la realizzazione del
"PERCORSO CICLOTURISTICO EUROVELO 7
TRATTA MARZABOTTO-SILLA"
(Stralcio funzionale Ponte di Sperticano - Riola
nei Comuni di Marzabotto, Grizzana Morandi e Vergato)**

COMUNE DI MARZABOTTO PROGETTO DEFINITIVO

**Pianificazione urbanistica Vincoli Sovraordinati PTCP
Tavola 2B – Tutela delle acque superficiali e sotterranee**

R.U.P.
ING. EMILIO PEDONE


PROGETTAZIONE
ING. EMILIO PEDONE

GEOL. ALDO FANTINI

ING. FRANCESCO BORRI

TAVOLA	G.2.3
REVISIONE	00
SCALA	1:5.000
DATA	Febbraio 2020

QUADRO D'UNIONE DELLE TAVOLE

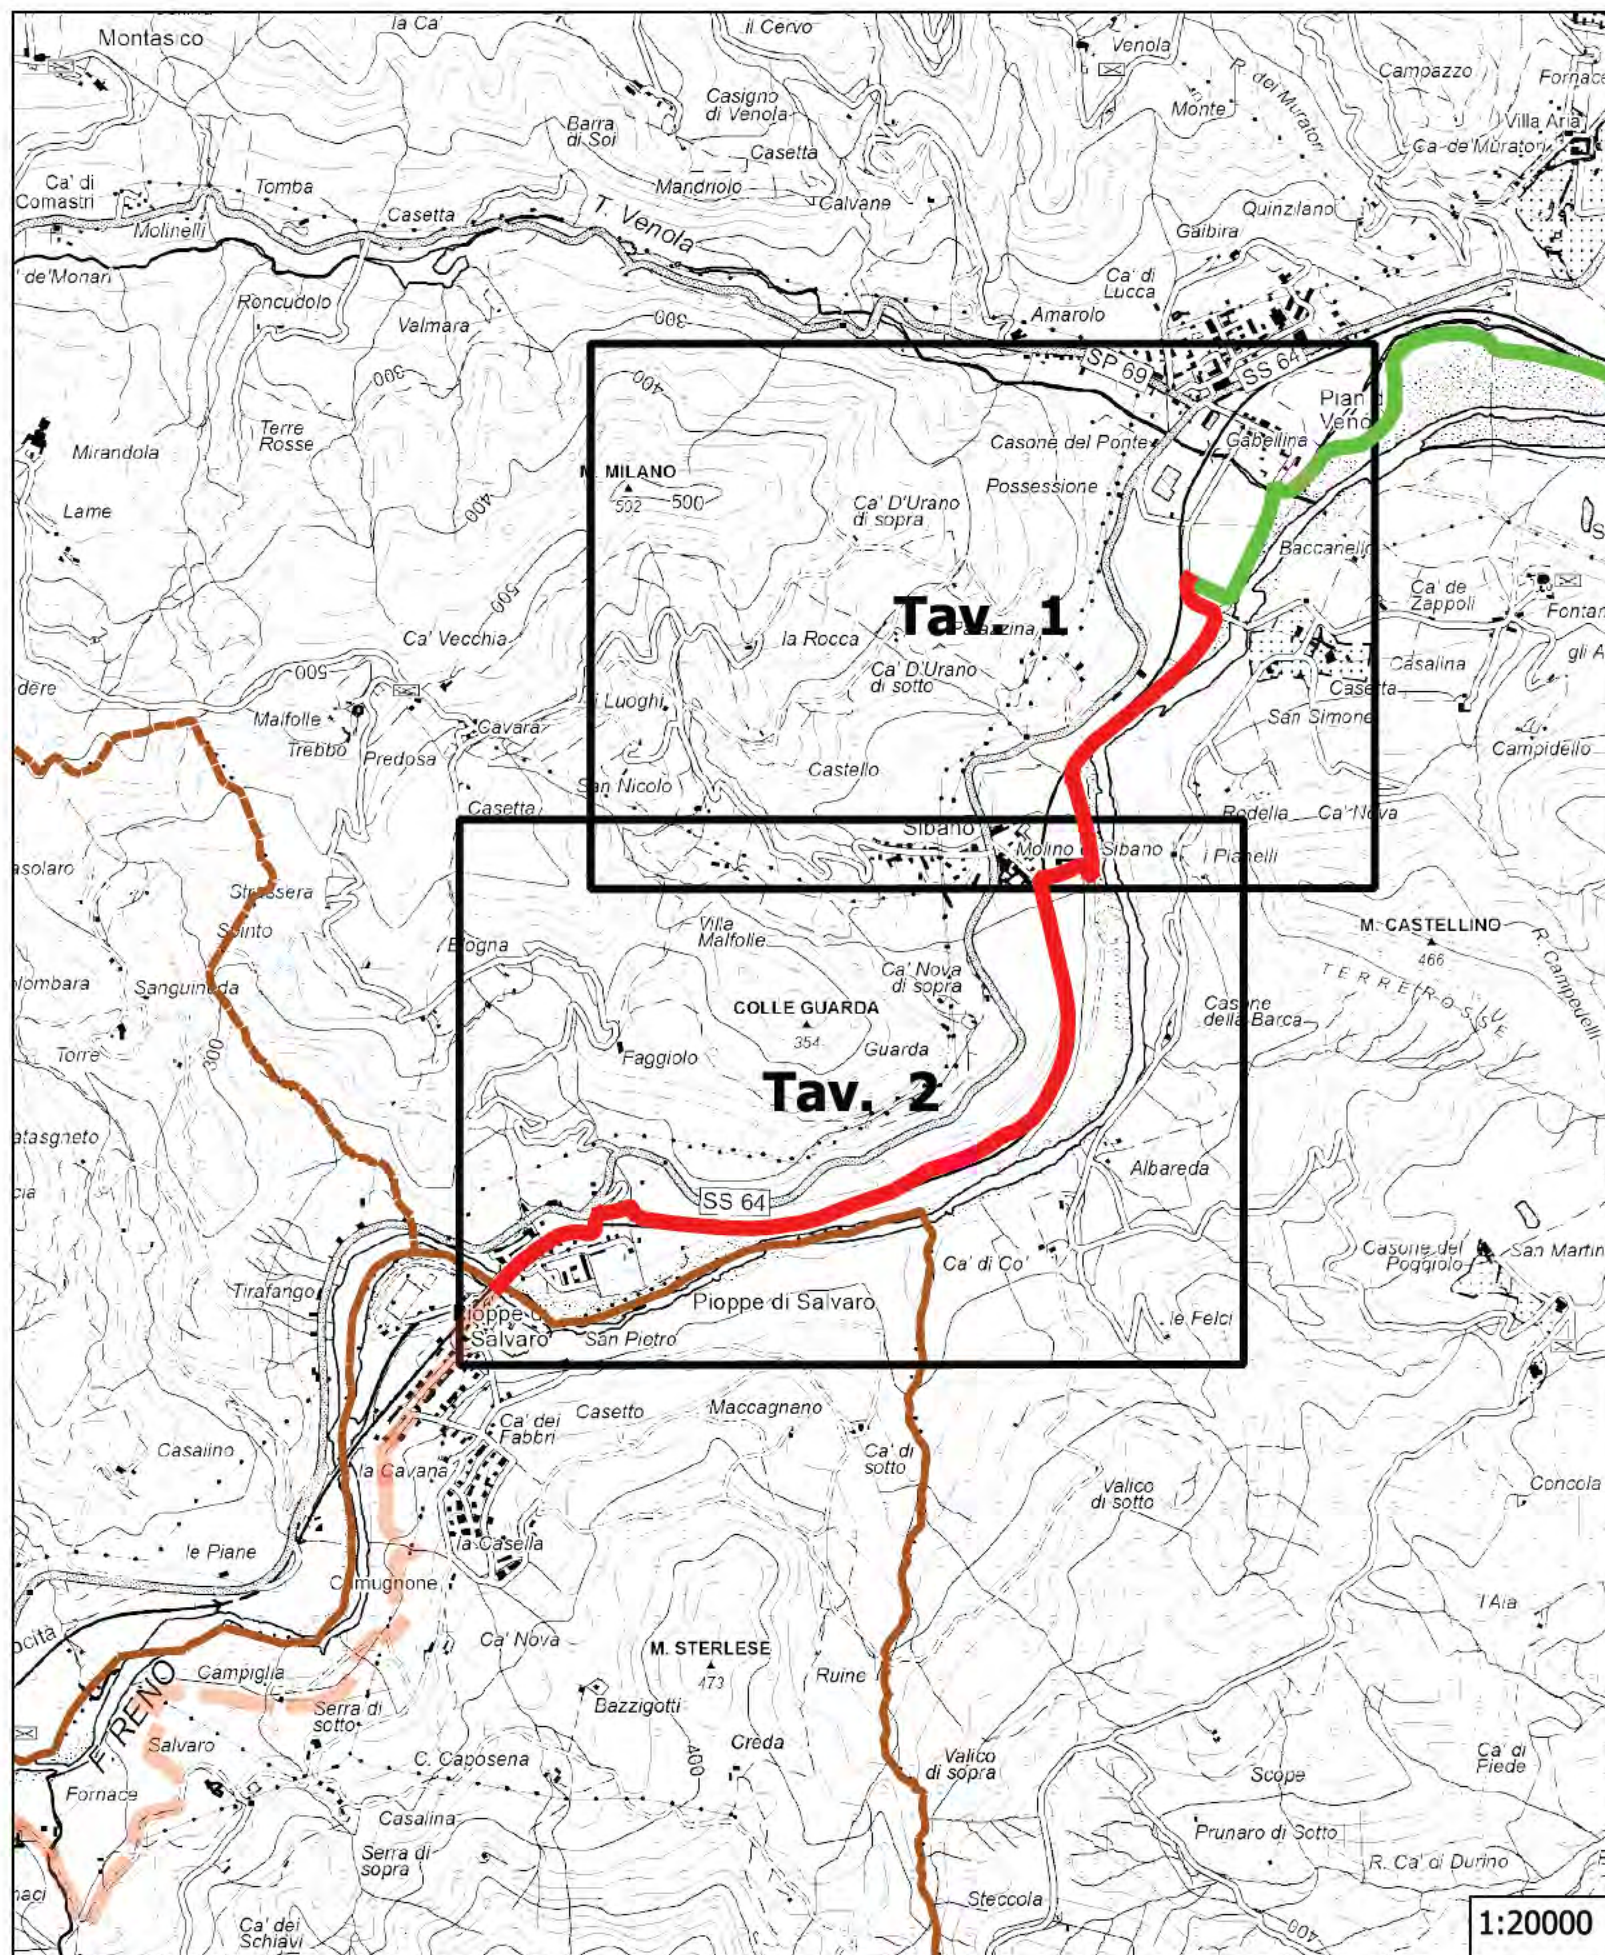

Legenda

Percorso cicloturistico in progetto

- Tratto Comune di MARZABOTTO
- Tratto Comune di GRIZZANA MORANDI
- Tratto Comune di VERGATO
- Percorso cicloturistico esistente
- Confini comunali

PTCP TAV 2 B

- Sorgenti non captate
- Sorgenti e pozzi uso acquedottistico
- Cavità ipogee
- ↑ Derivazioni acqua potabile
- Zone di rispetto sorgenti e pozzi
- Zone protezione derivazioni
- Zone di riserva
- Alvei attivi
- Terrazzi alluvionali

Aree di alimentazione

- certe
- incerte
- Aree di ricarica

Aree di ricarica ABCD

- A
- B
- C
- D
- PTCP_BACINI_MONTANI

Tavola 1

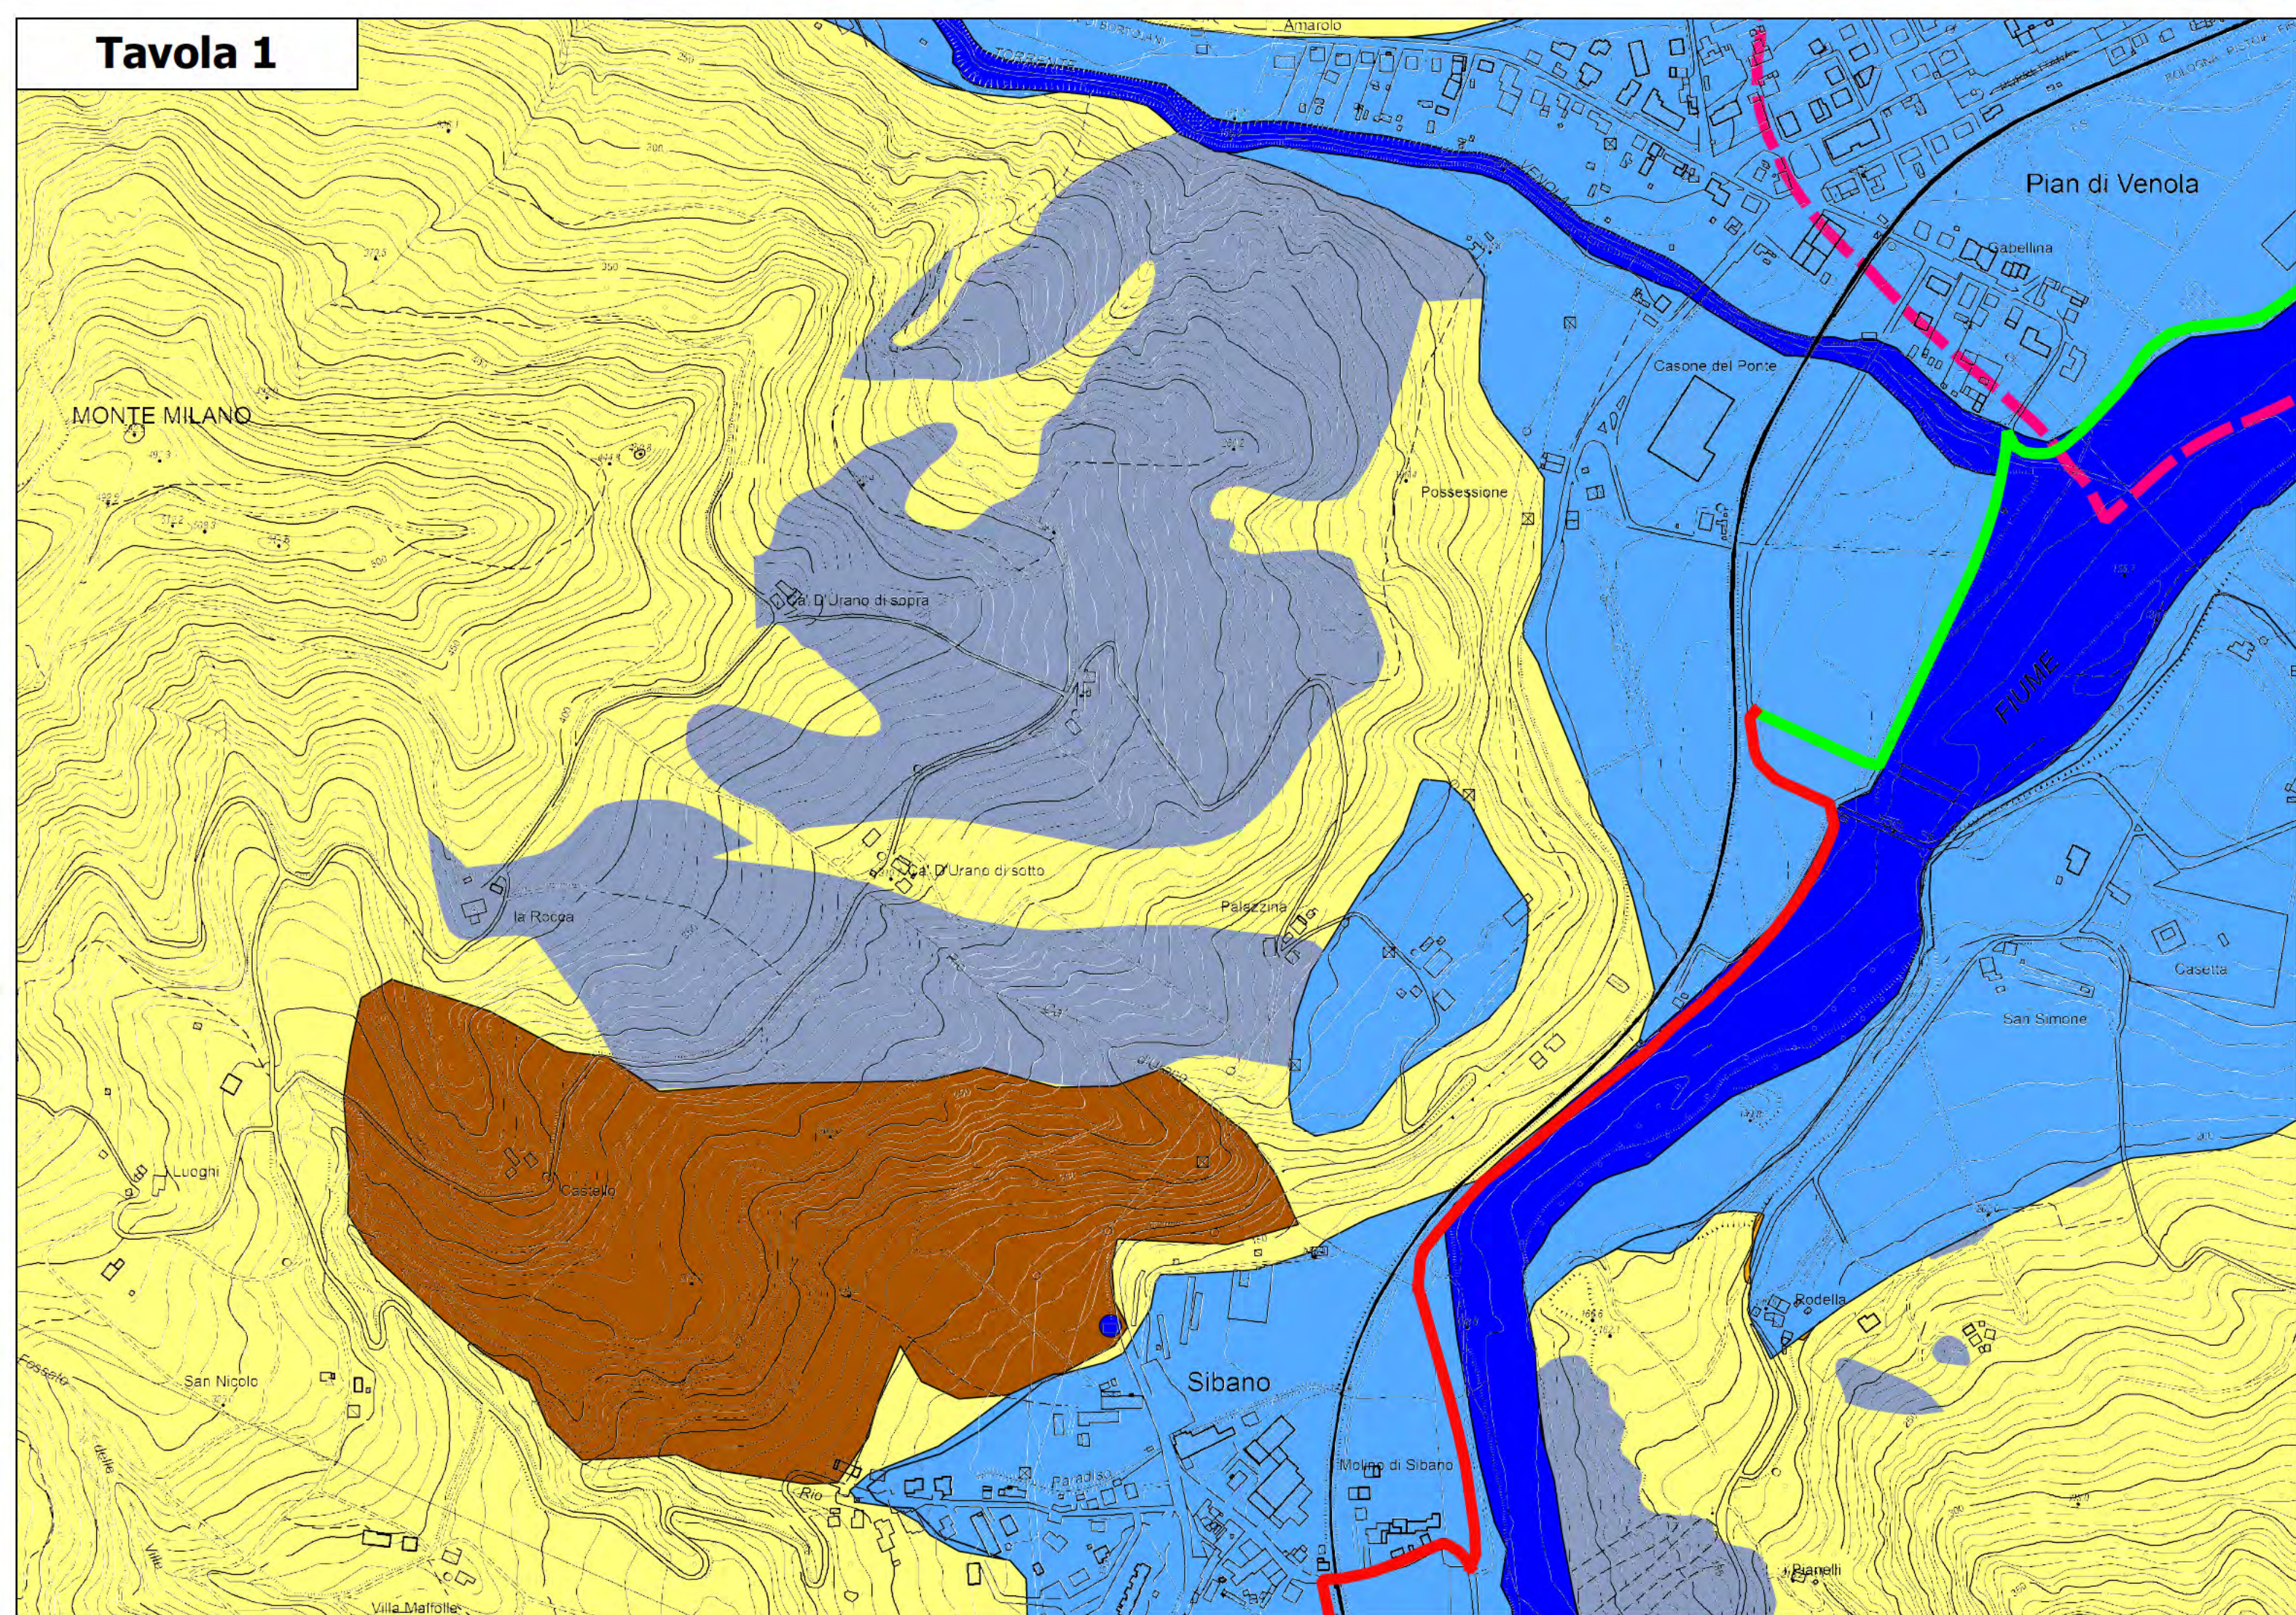


Tavola 2

