


FSC

Fondo per lo Sviluppo
e la Coesione

Intervento finanziato con risorse
FSC 2014-2020 – Piano operativo della Città
metropolitana di Bologna
Delibera CIPE n.75/2017

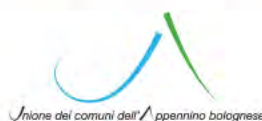

**Progetto per la realizzazione del
"PERCORSO CICLOTURISTICO EUROVELO 7
TRATTA MARZABOTTO-SILLA"
(Stralcio funzionale Ponte di Sperticano - Riola
nei Comuni di Marzabotto, Grizzana Morandi e Vergato)**

COMUNE DI MARZABOTTO PROGETTO DEFINITIVO

**Pianificazione urbanistica Vincoli Sovraordinati PTCP
Tavola 4 B – Assetto strategico delle infrastrutture e dei
servizi della mobilità collettiva**

R.U.P.
ING. EMILIO PEDONE


PROGETTAZIONE
ING. EMILIO PEDONE

GEOL. ALDO FANTINI

ING. FRANCESCO BORRI

TAVOLA	G.2.6
REVISIONE	02
SCALA	1:5.000
DATA	Febbraio 2020

QUADRO D'UNIONE DELLE TAVOLE

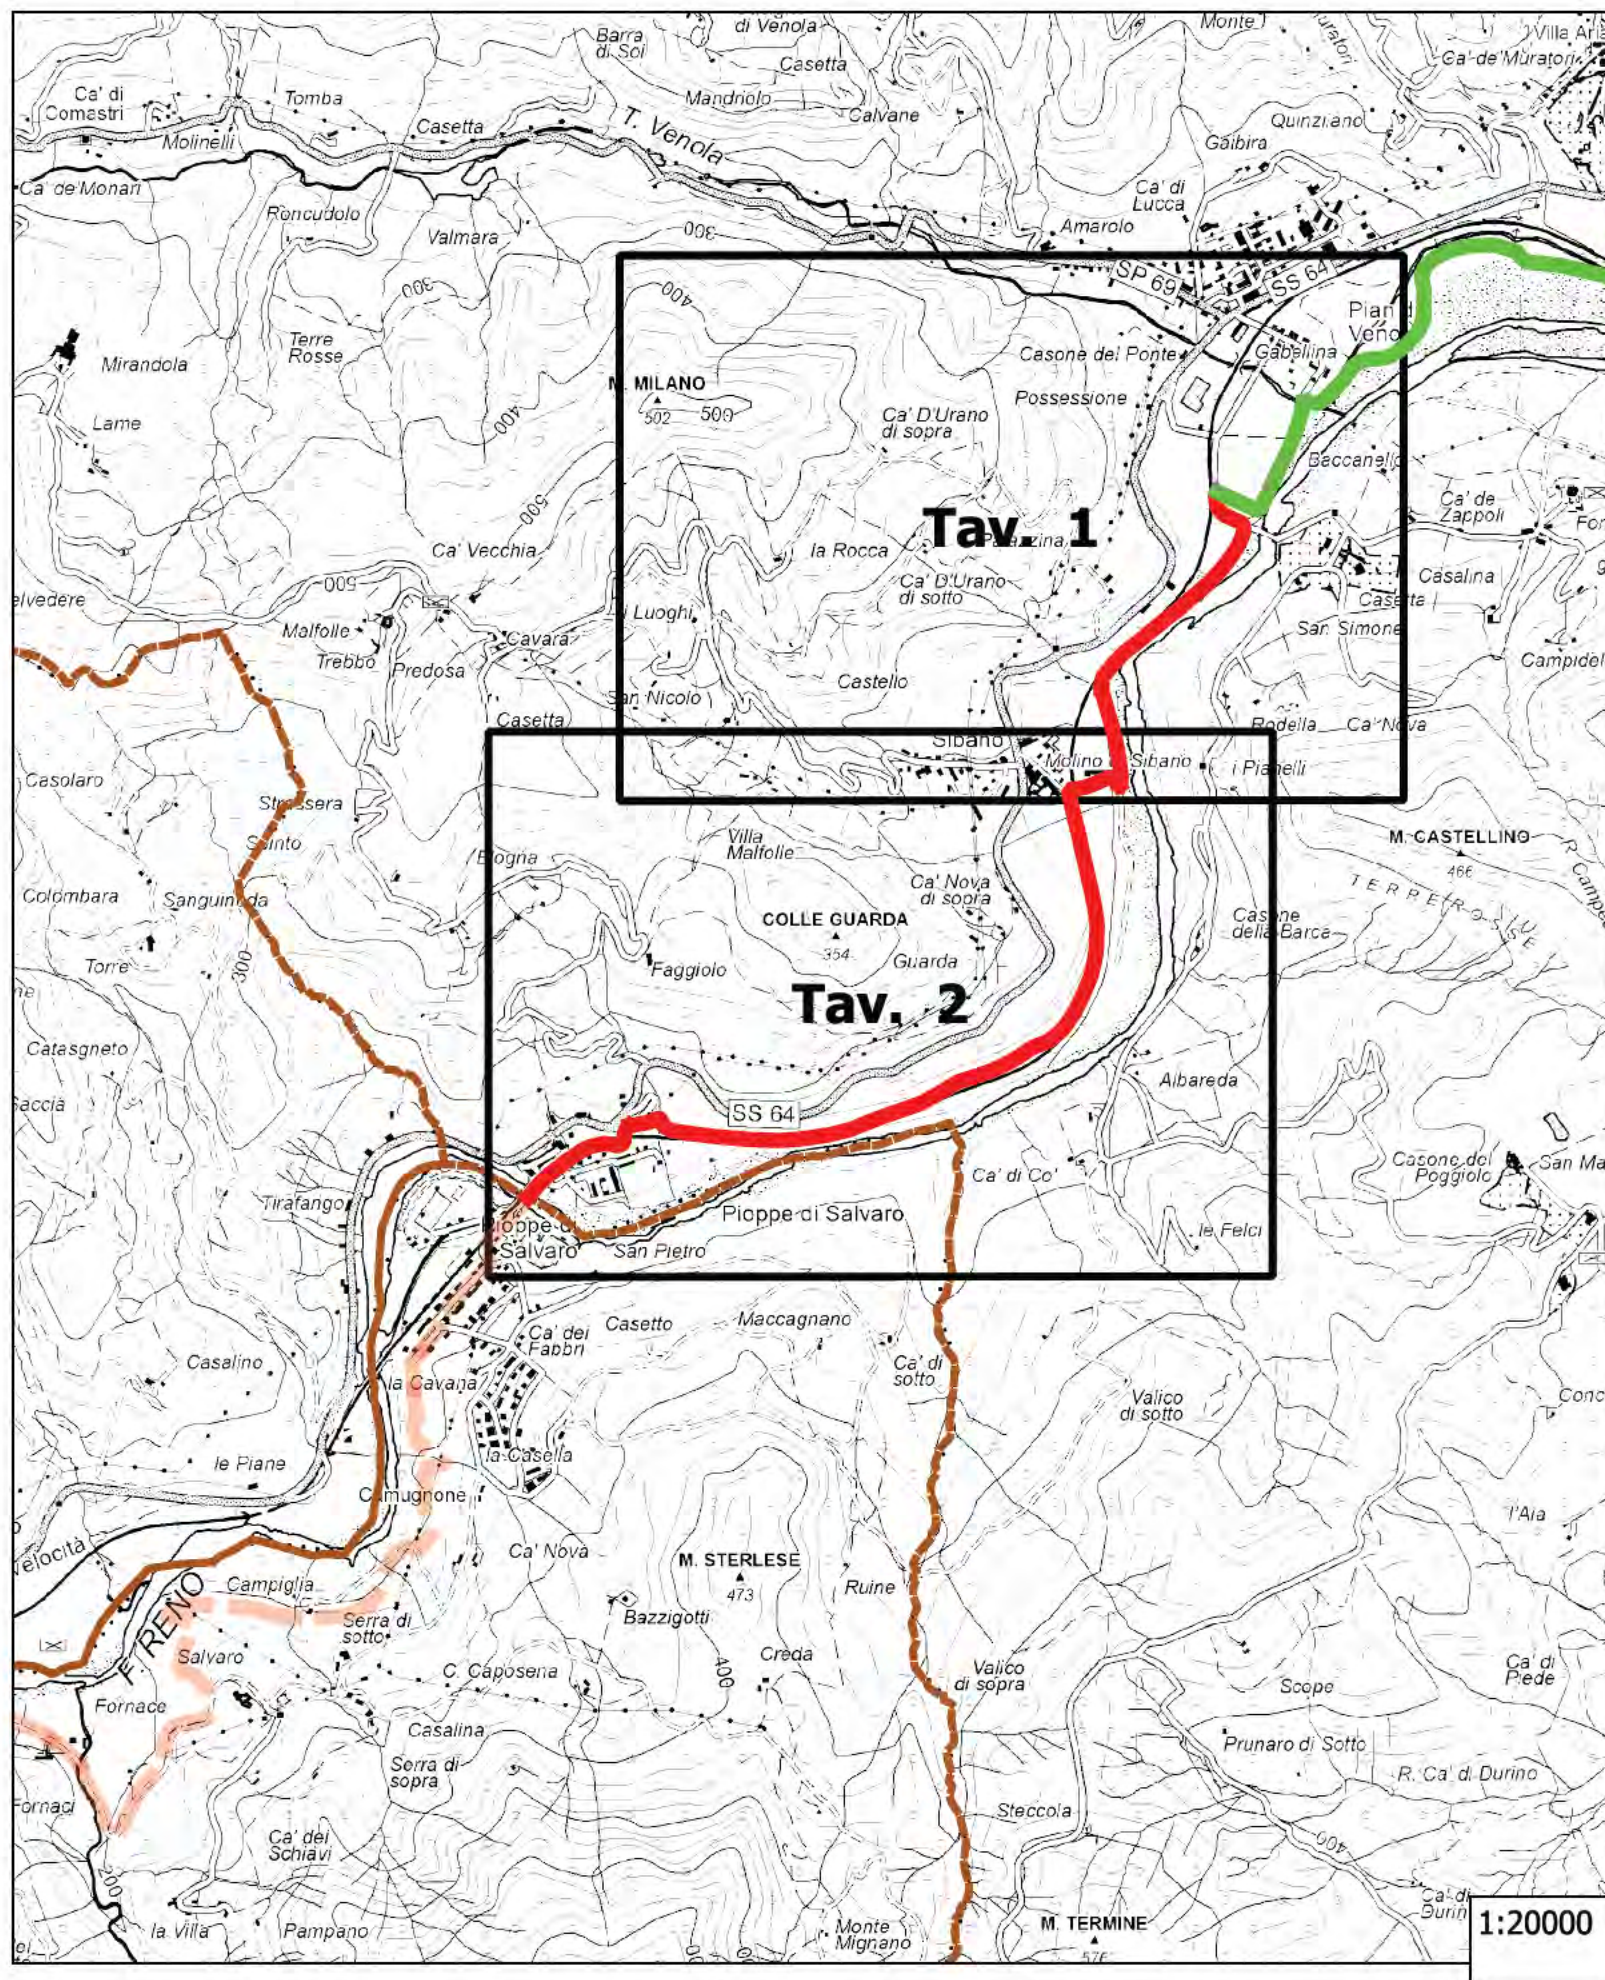

Legenda

Percorso cicloturistico in progetto

— Tratto Comune di MARZABOTTO

— Tratto Comune di GRIZZANA MORANDI

— Tratto Comune di VERGATO

— Percorso cicloturistico esistente

Confini comunali

PTCP TAV 4

— Linee SFM frequenza ogni 60 minuti

 Stazioni e fermate SFM

— Strada di interesse regionale

— Viabilità intercomunale

Stazioni di interscambio

Principale

Secondario

Centri abitati

1:20000

Tavola 1

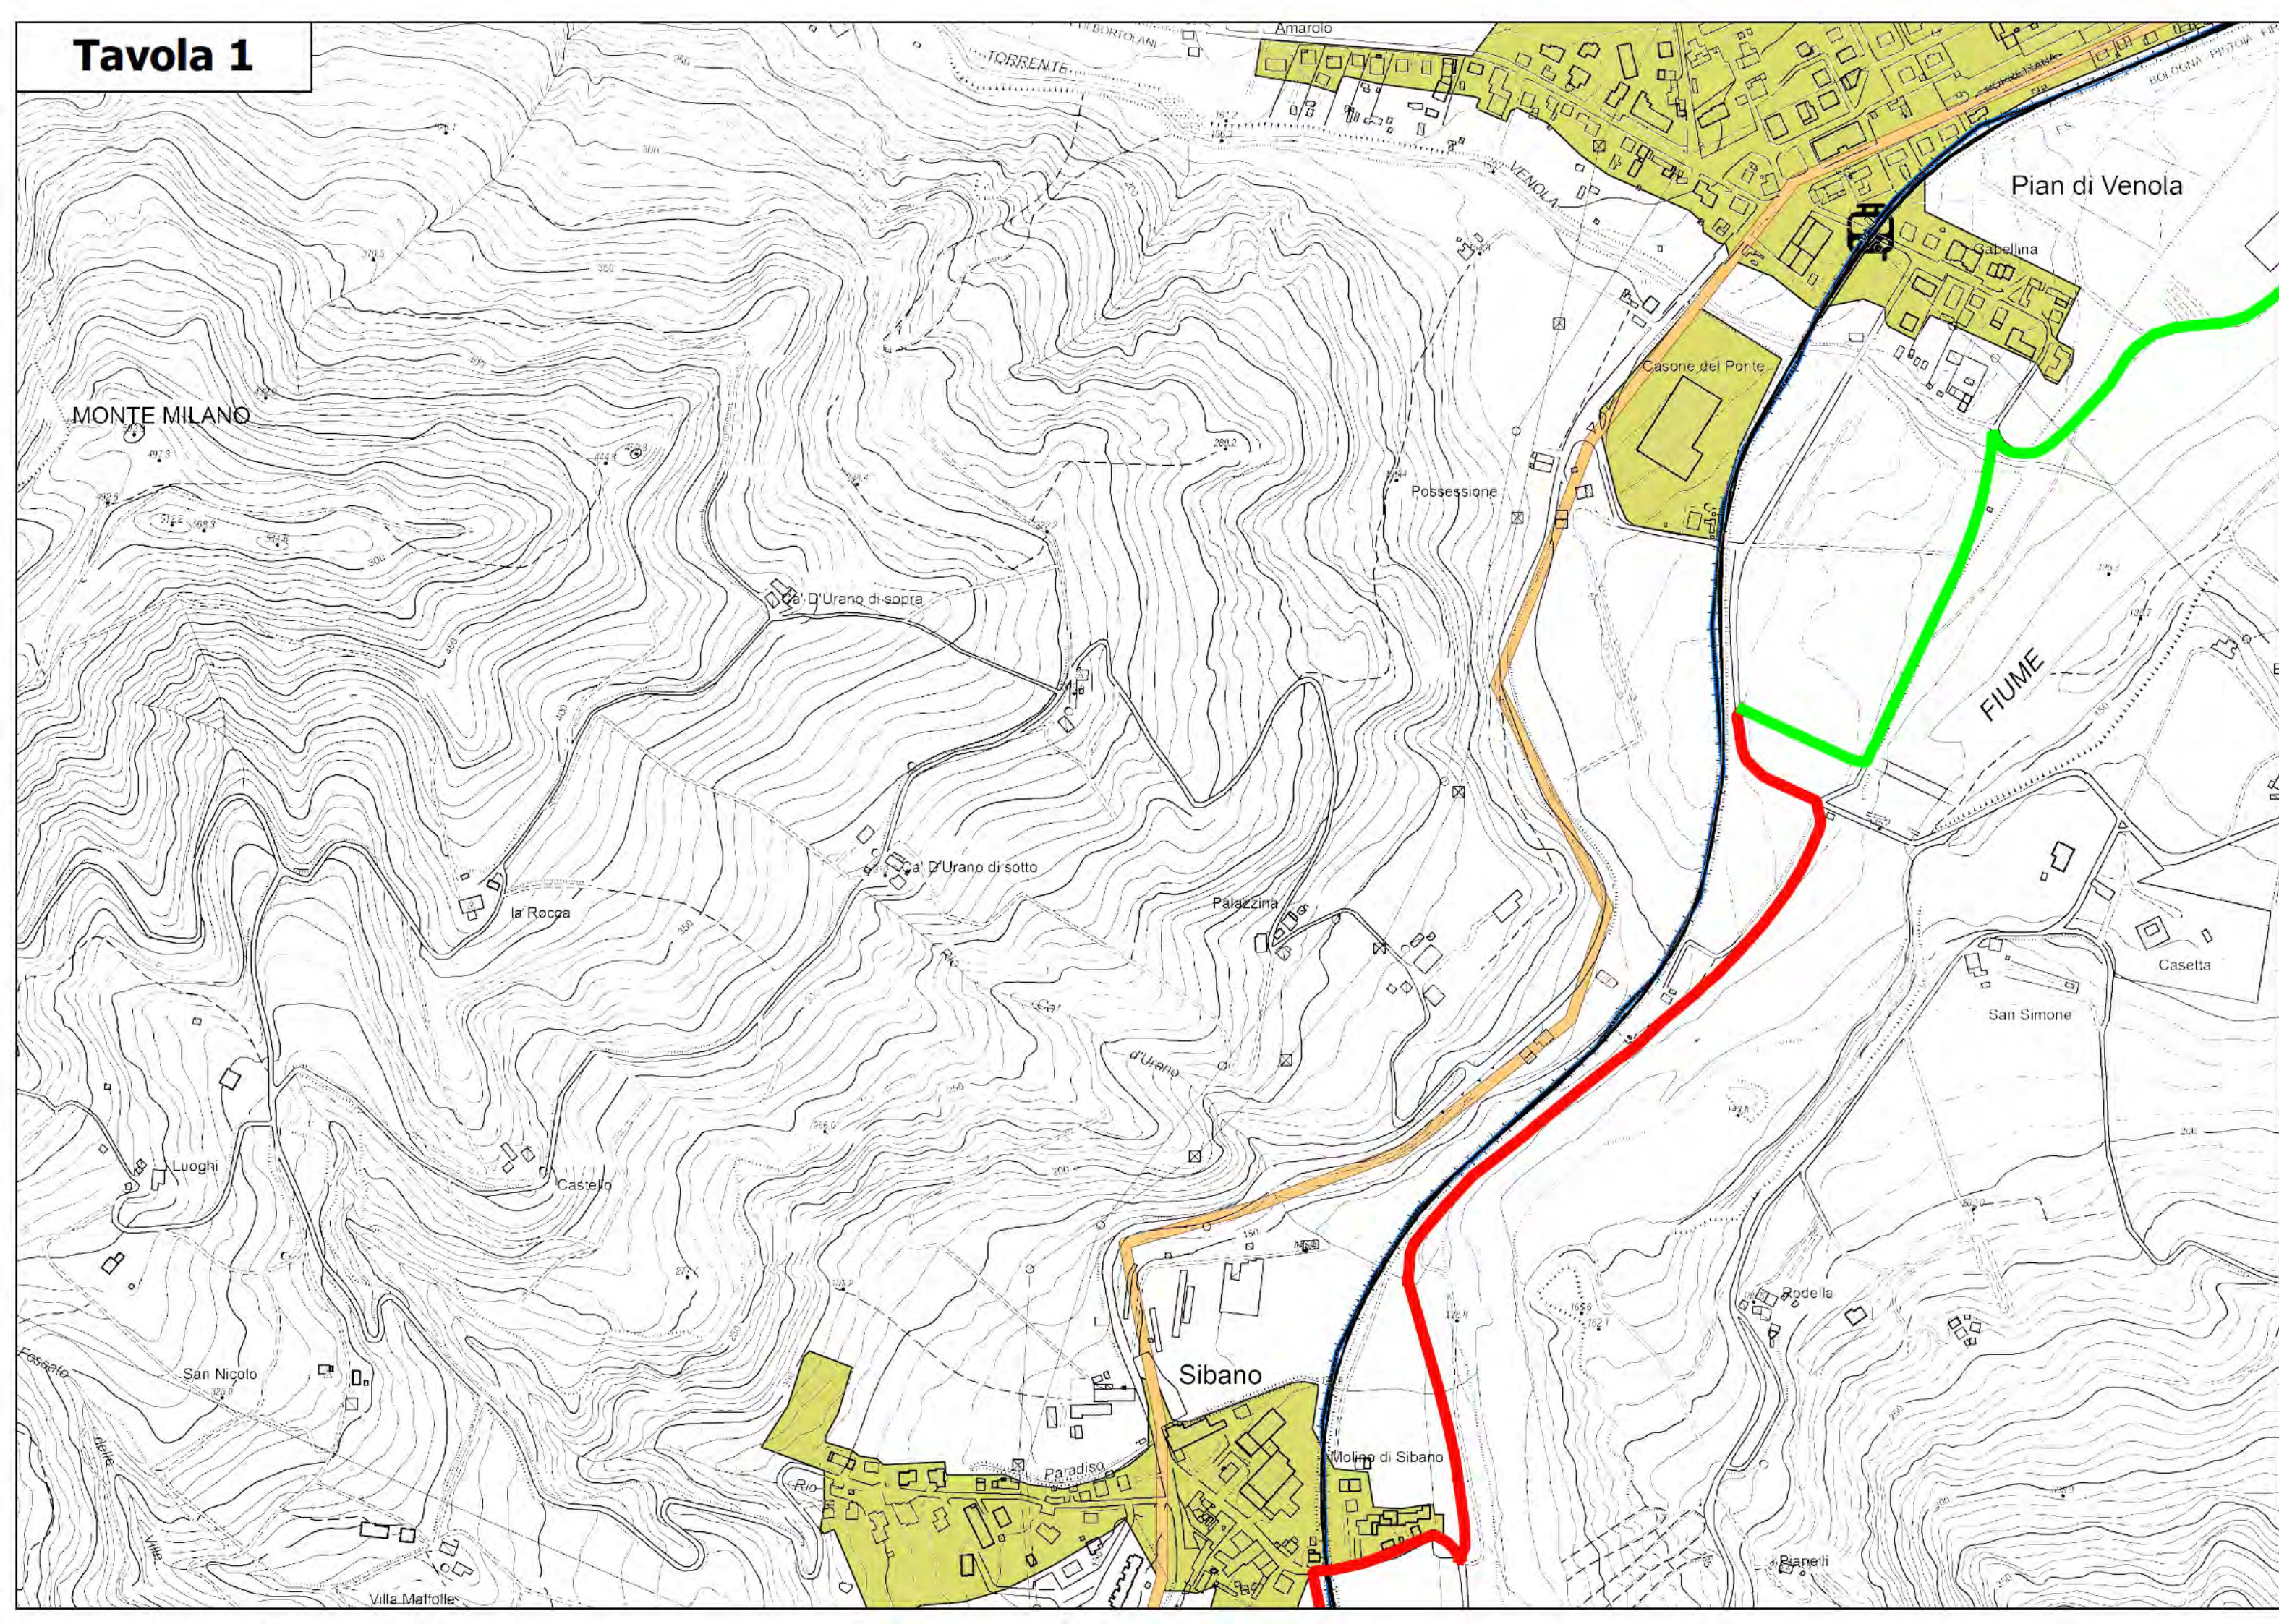


Tavola 2

