


FSC

Fondo per lo Sviluppo
e la Coesione

Intervento finanziato con risorse
FSC 2014-2020 – Piano operativo della Città
metropolitana di Bologna
Delibera CIPE n.75/2017

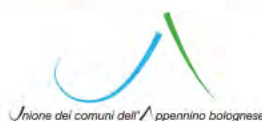

**Progetto per la realizzazione del
"PERCORSO CICLOTURISTICO EUROVELO 7
TRATTA MARZABOTTO-SILLA"
(Stralcio funzionale Ponte di Sperticano - Riola
nei Comuni di Marzabotto, Grizzana Morandi e Vergato)**

COMUNE DI MARZABOTTO PROGETTO DEFINITIVO

**Pianificazione urbanistica Vincoli Sovraordinati PTCP
Tavola 5 – Reti ecologiche**

R.U.P.
ING. EMILIO PEDONE


PROGETTAZIONE
ING. EMILIO PEDONE

GEOL. ALDO FANTINI

ING. FRANCESCO BORRI

TAVOLA	G.2.7
REVISIONE	02
SCALA	1:5.000
DATA	Febbraio 2020

QUADRO D'UNIONE DELLE TAVOLE

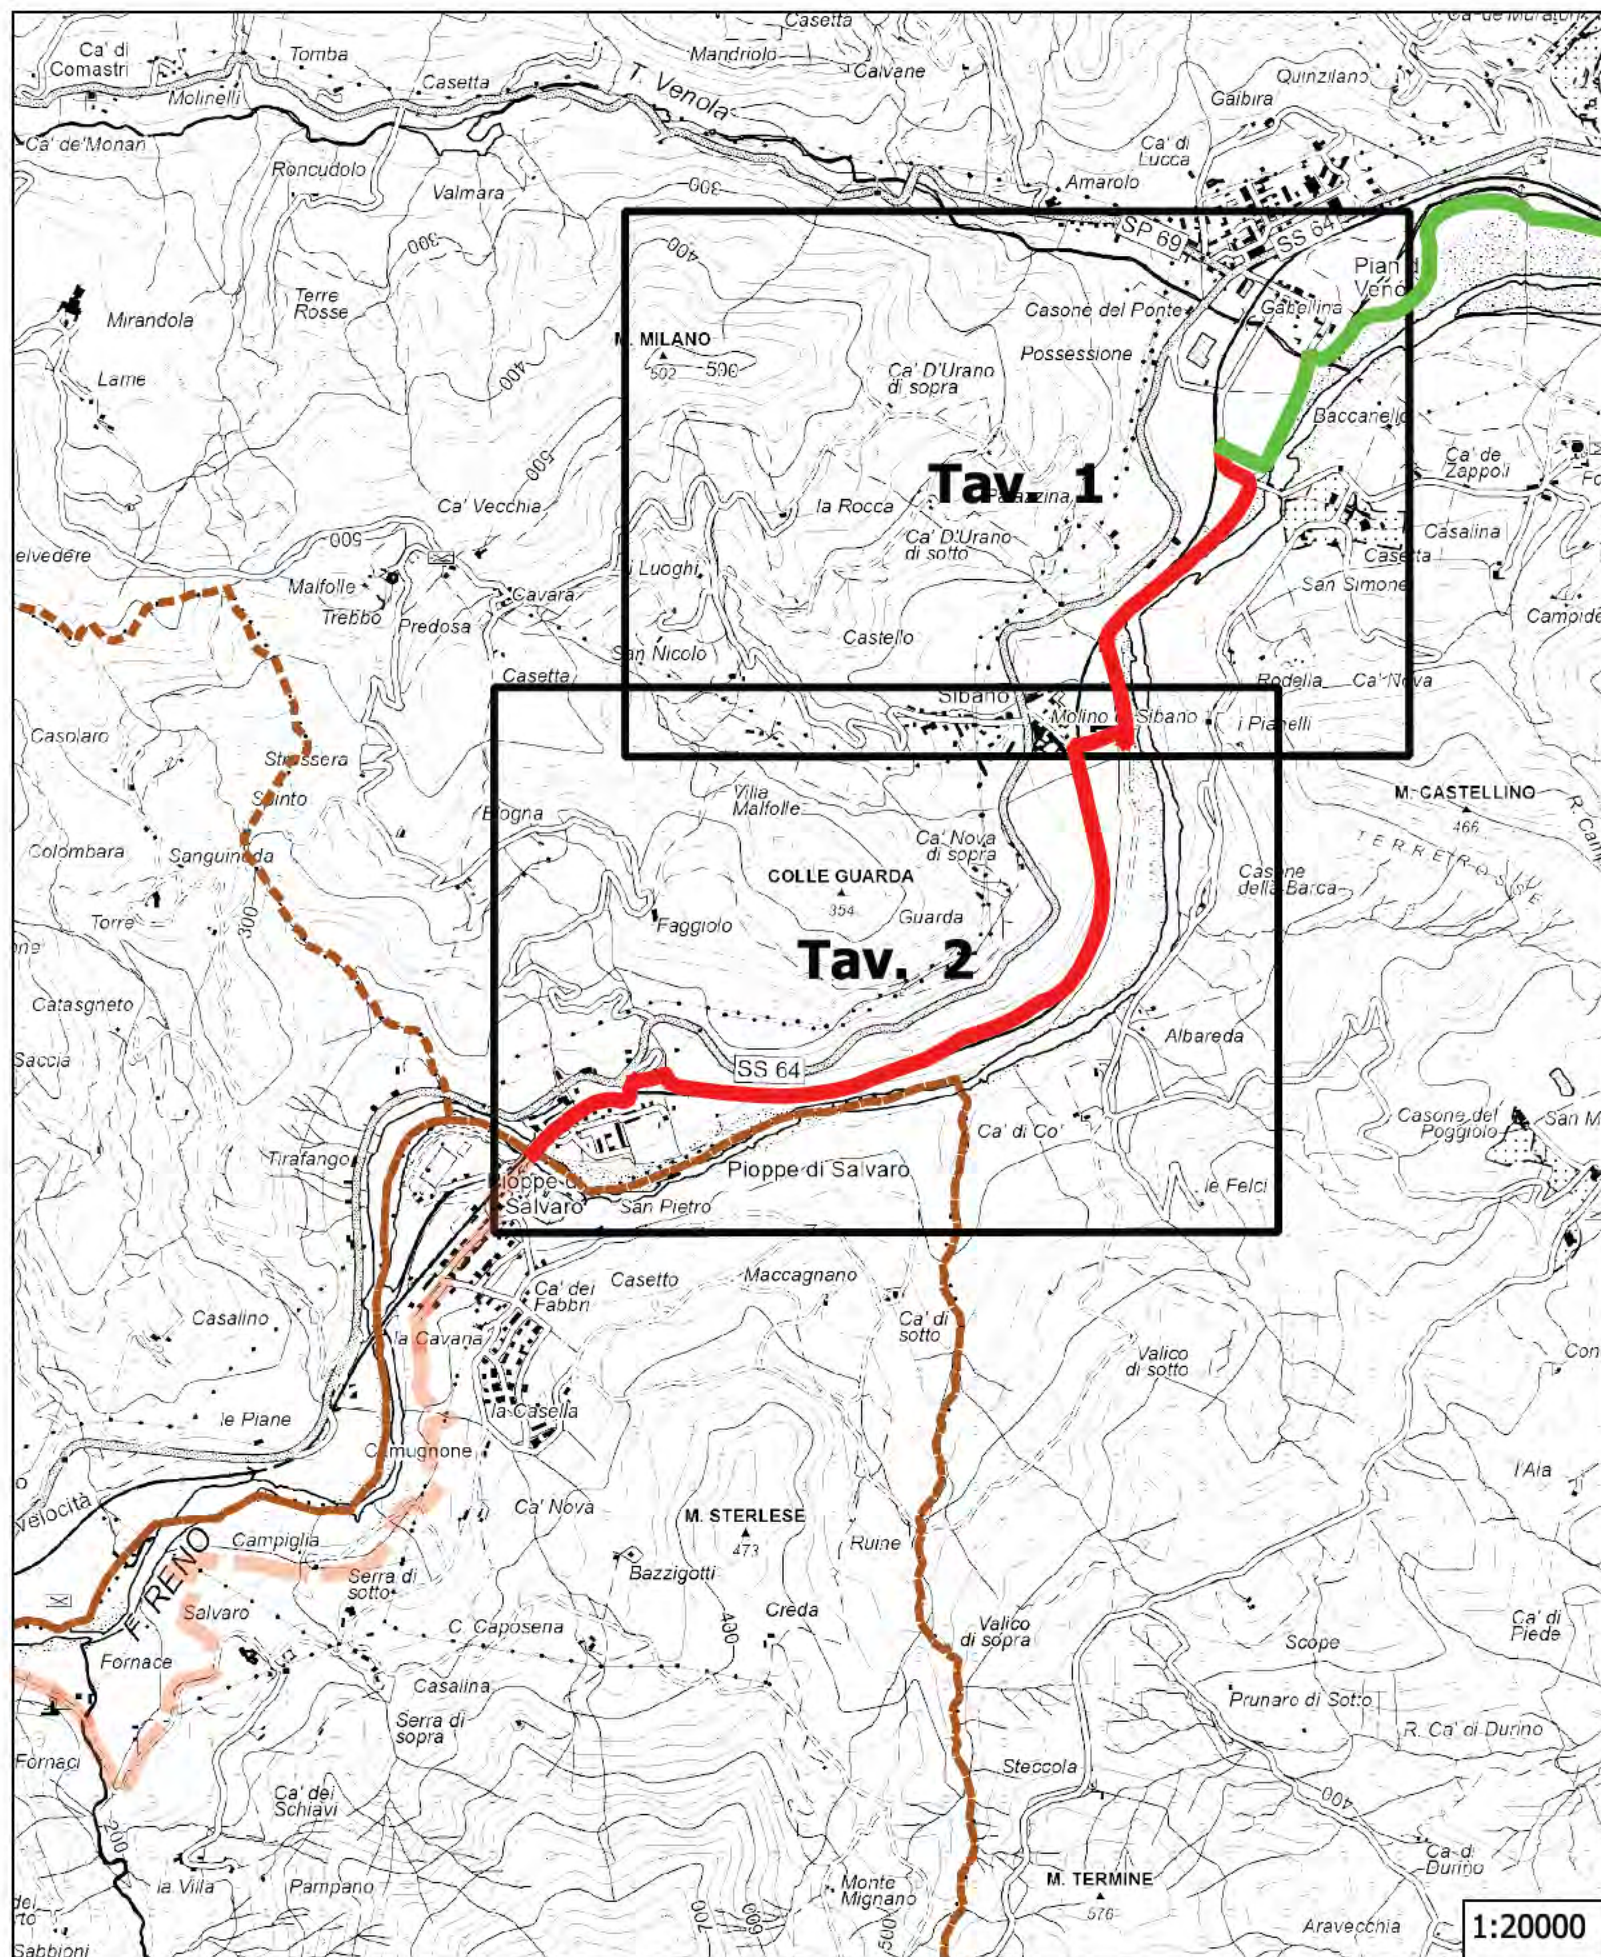

Legenda

Percorso cicloturistico in progetto

Tratto Comune di MARZABOTTO

Tratto Comune di GRIZZANA MORANDI

Tratto Comune di VERGATO

Percorso cicloturistico esistente

Confini comunali

PTCP TAV 5

Autostrada

Strade principali

Strade secondarie

Centri abitati

Connettivo ecologico naturalistico paesaggistico (art. 3.5)

Connettivo ecologico diffuso (art. 3.5)

Corridoi ecologici (art. 3.5)

Nodi ecologici complessi (art. 3.5)

Tavola 1

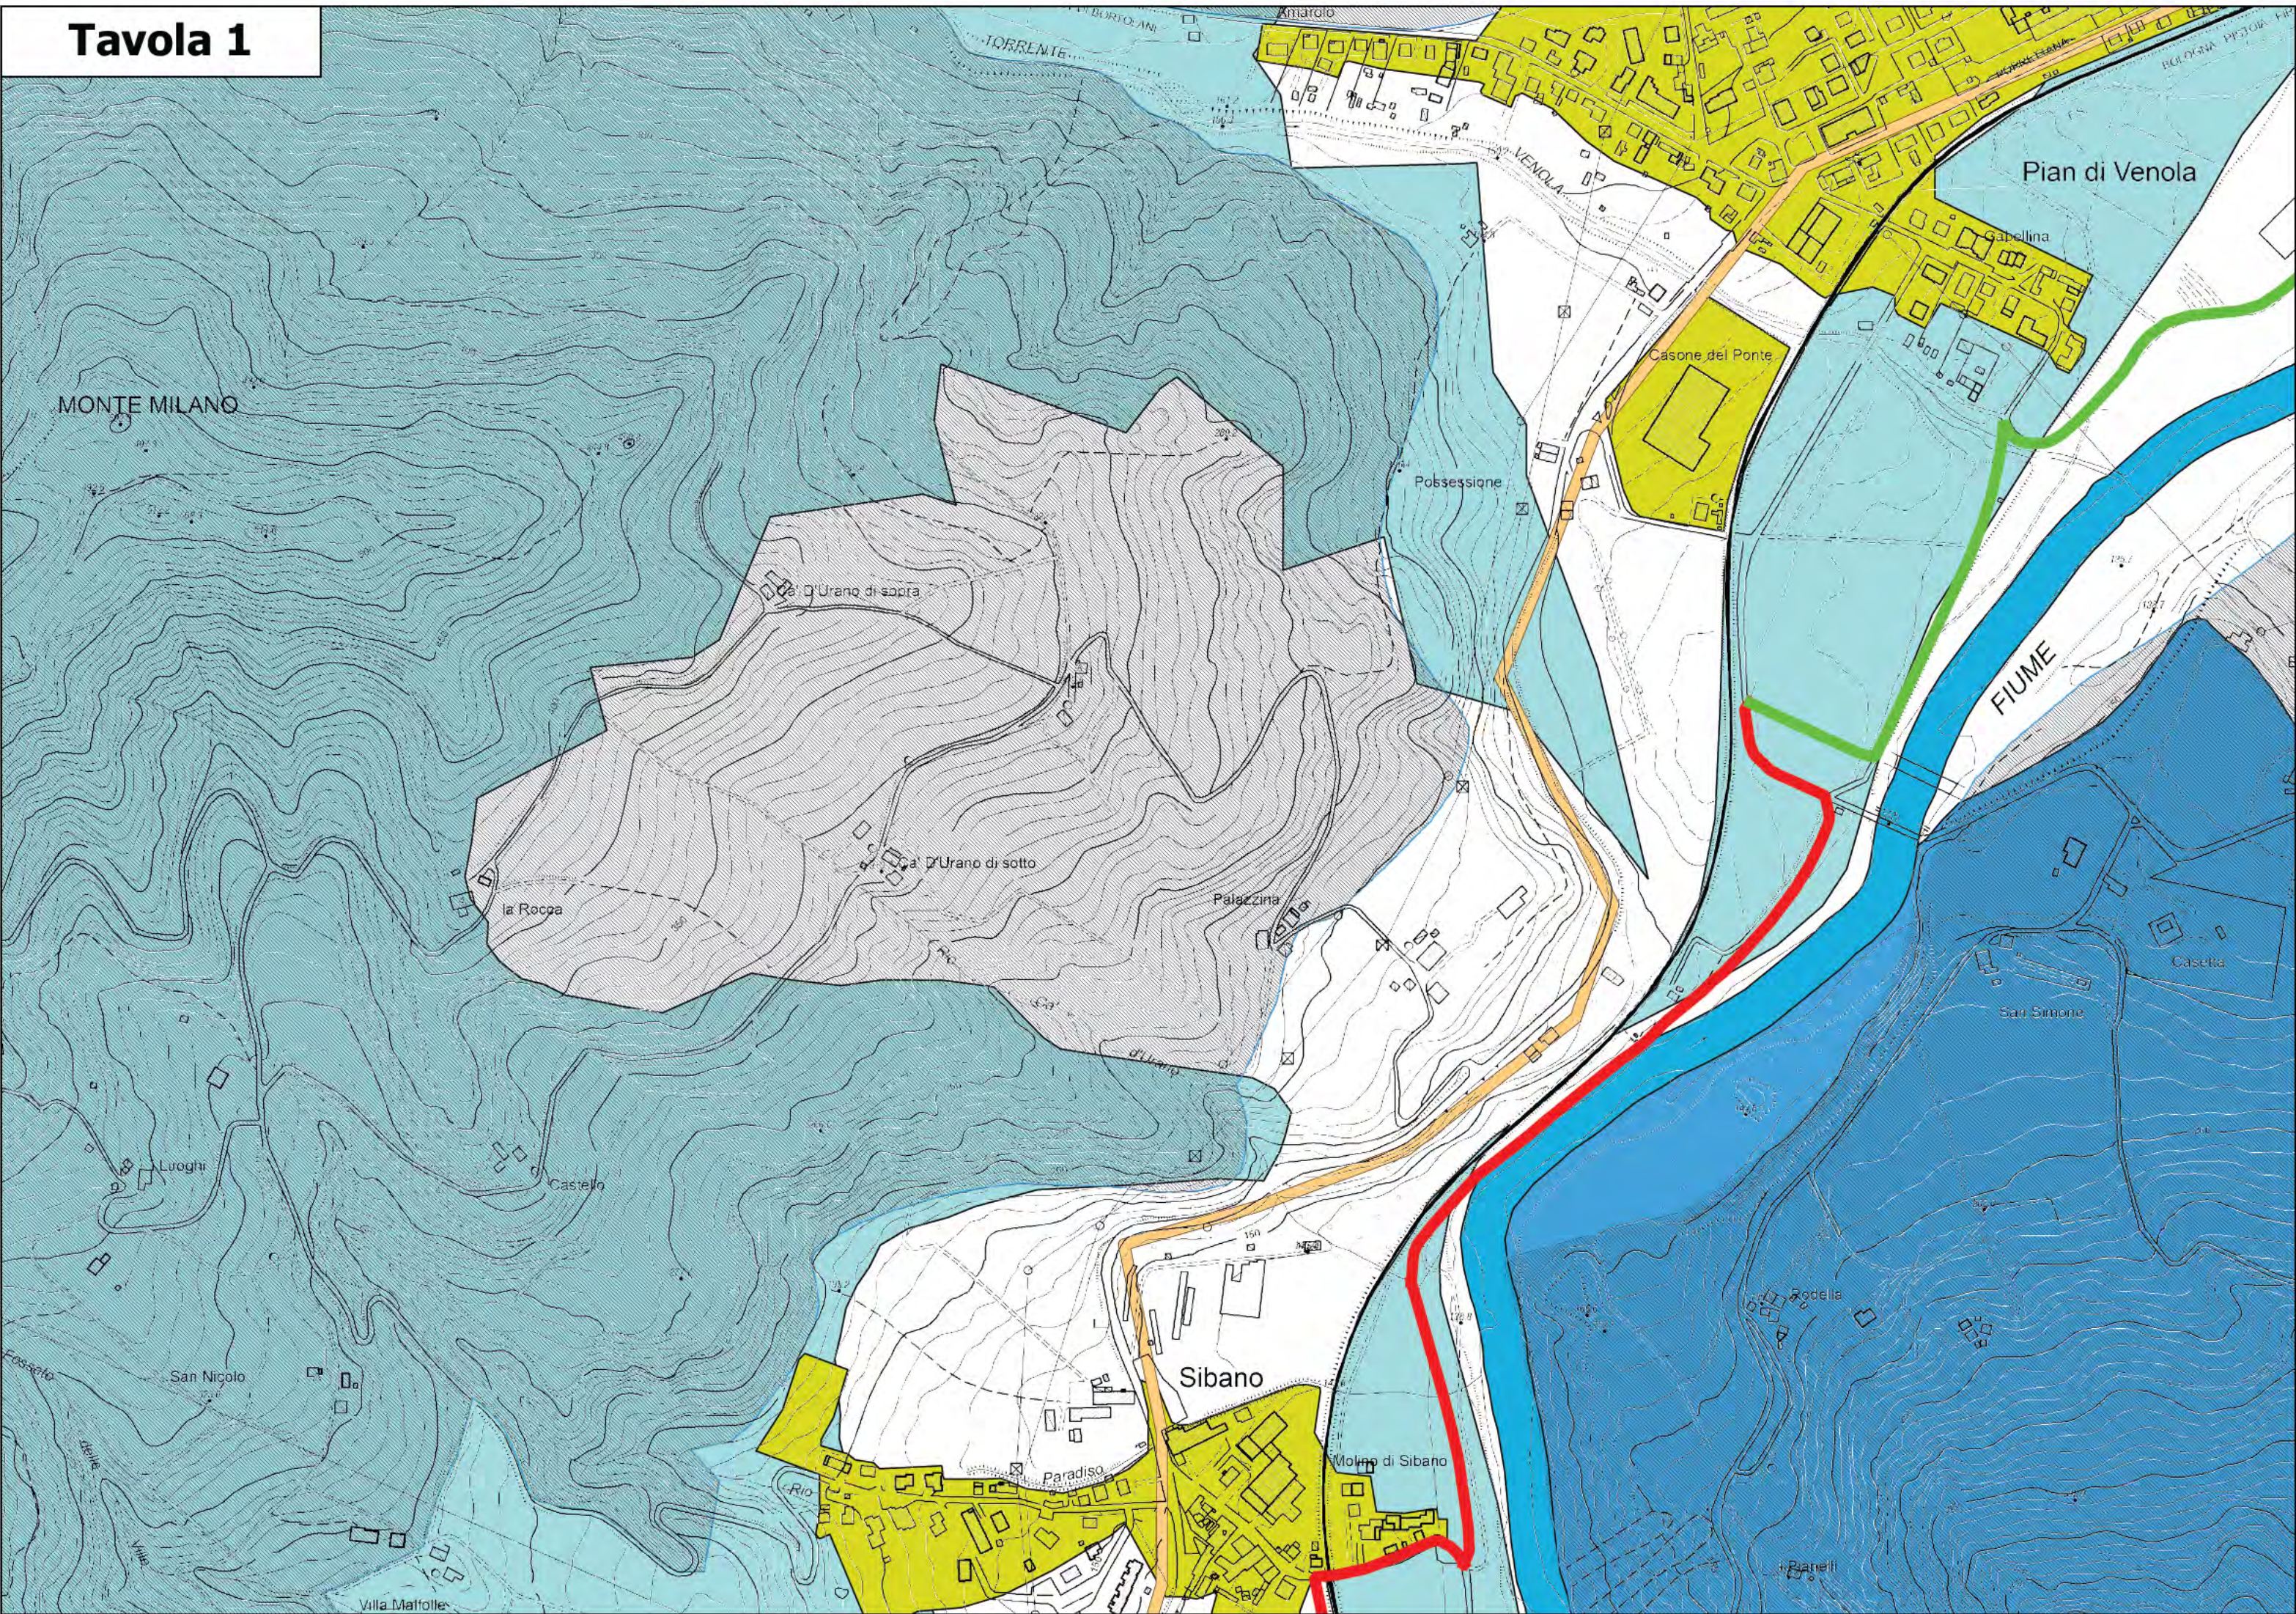


Tavola 2

