


FSC

Fondo per lo Sviluppo
e la Coesione

**Intervento finanziato con risorse
FSC 2014-2020 – Piano operativo della Città
metropolitana di Bologna
Delibera CIPE n.75/2017**

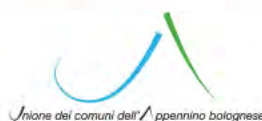

**Progetto per la realizzazione del
"PERCORSO CICLOTURISTICO EUROVELO 7
TRATTA MARZABOTTO-SILLA"
(Stralcio funzionale Ponte di Sperticano - Riola
nei Comuni di Marzabotto, Grizzana Morandi e Vergato)**

COMUNE DI GRIZZANA MORANDI PROGETTO DEFINITIVO

Planimetria interferenze Demanio idrico

R.U.P.

ING. EMILIO PEDONE

GRUPPO DI PROGETTAZIONE

ING. EMILIO PEDONE

GEOL. ALDO FANTINI

ING. FRANCESCO BORRI

DOTT. FOR. ALESSANDRA PESINO


TAVOLA G.5

REVISIONE 00

SCALA 1:5.000

DATA Febbraio 2020

QUADRO D'UNIONE DELLE TAVOLE

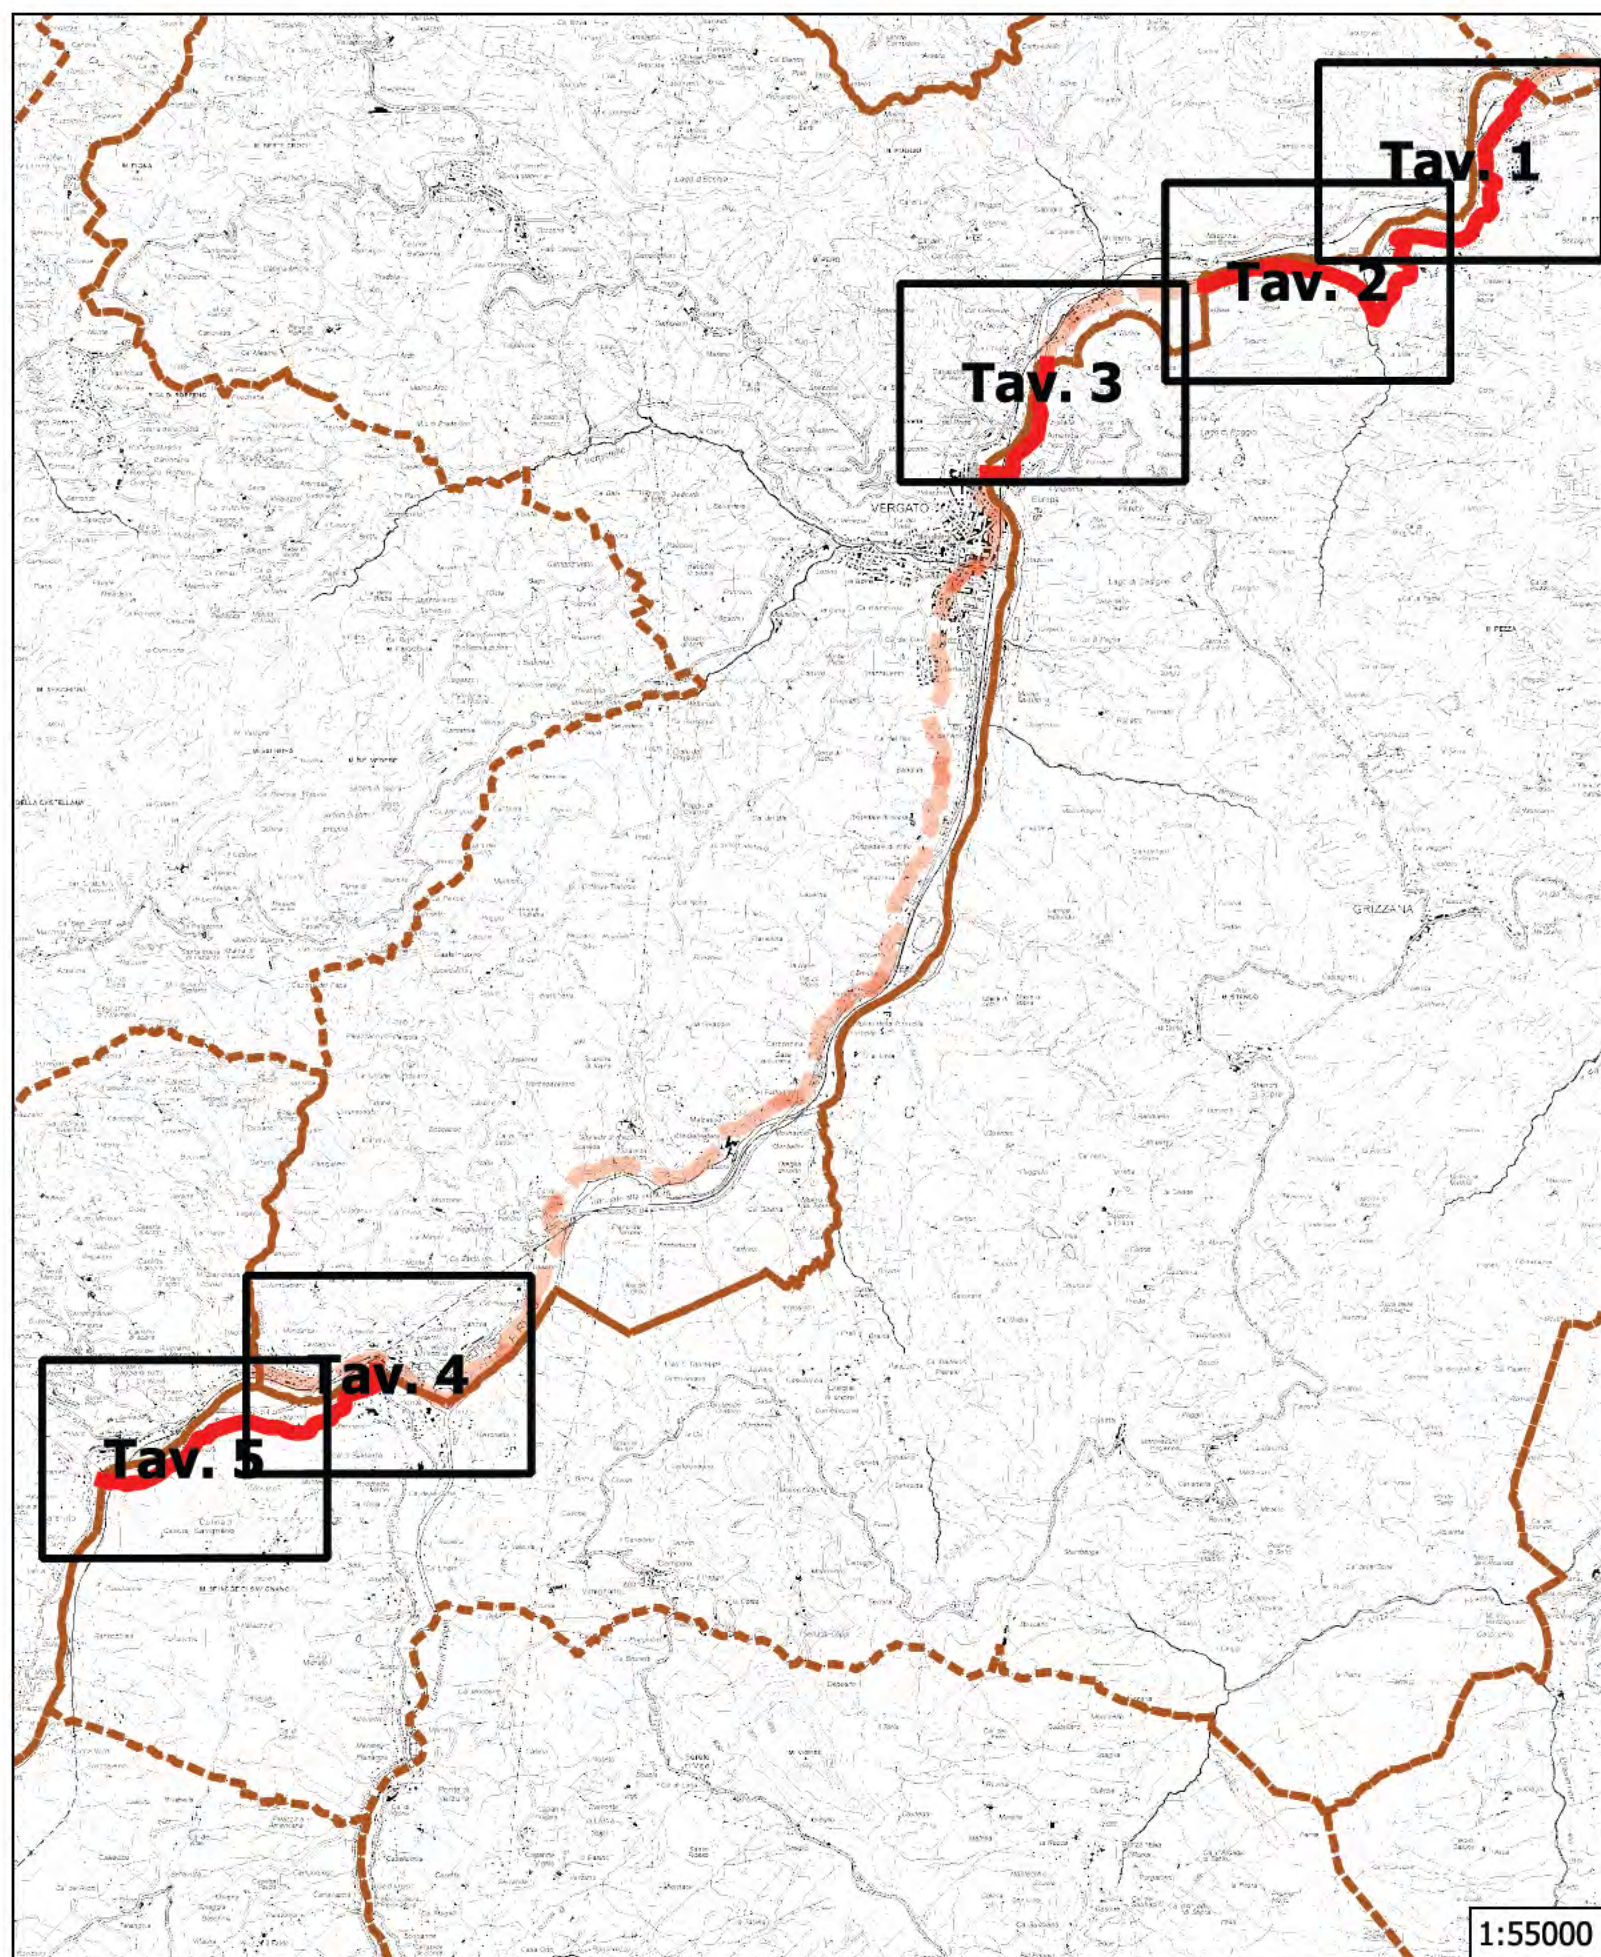

Legenda

Percorso cicloturistico in progetto

Tratto Comune di GRIZZANA MORANDI

Tratto Comune di MARZABOTTO

Tratto Comune di VERGATO

Percorso cicloturistico esistente

Confini comunali

DEMANIO IDRICO

Limiti Demanio idrico

Tavola 1


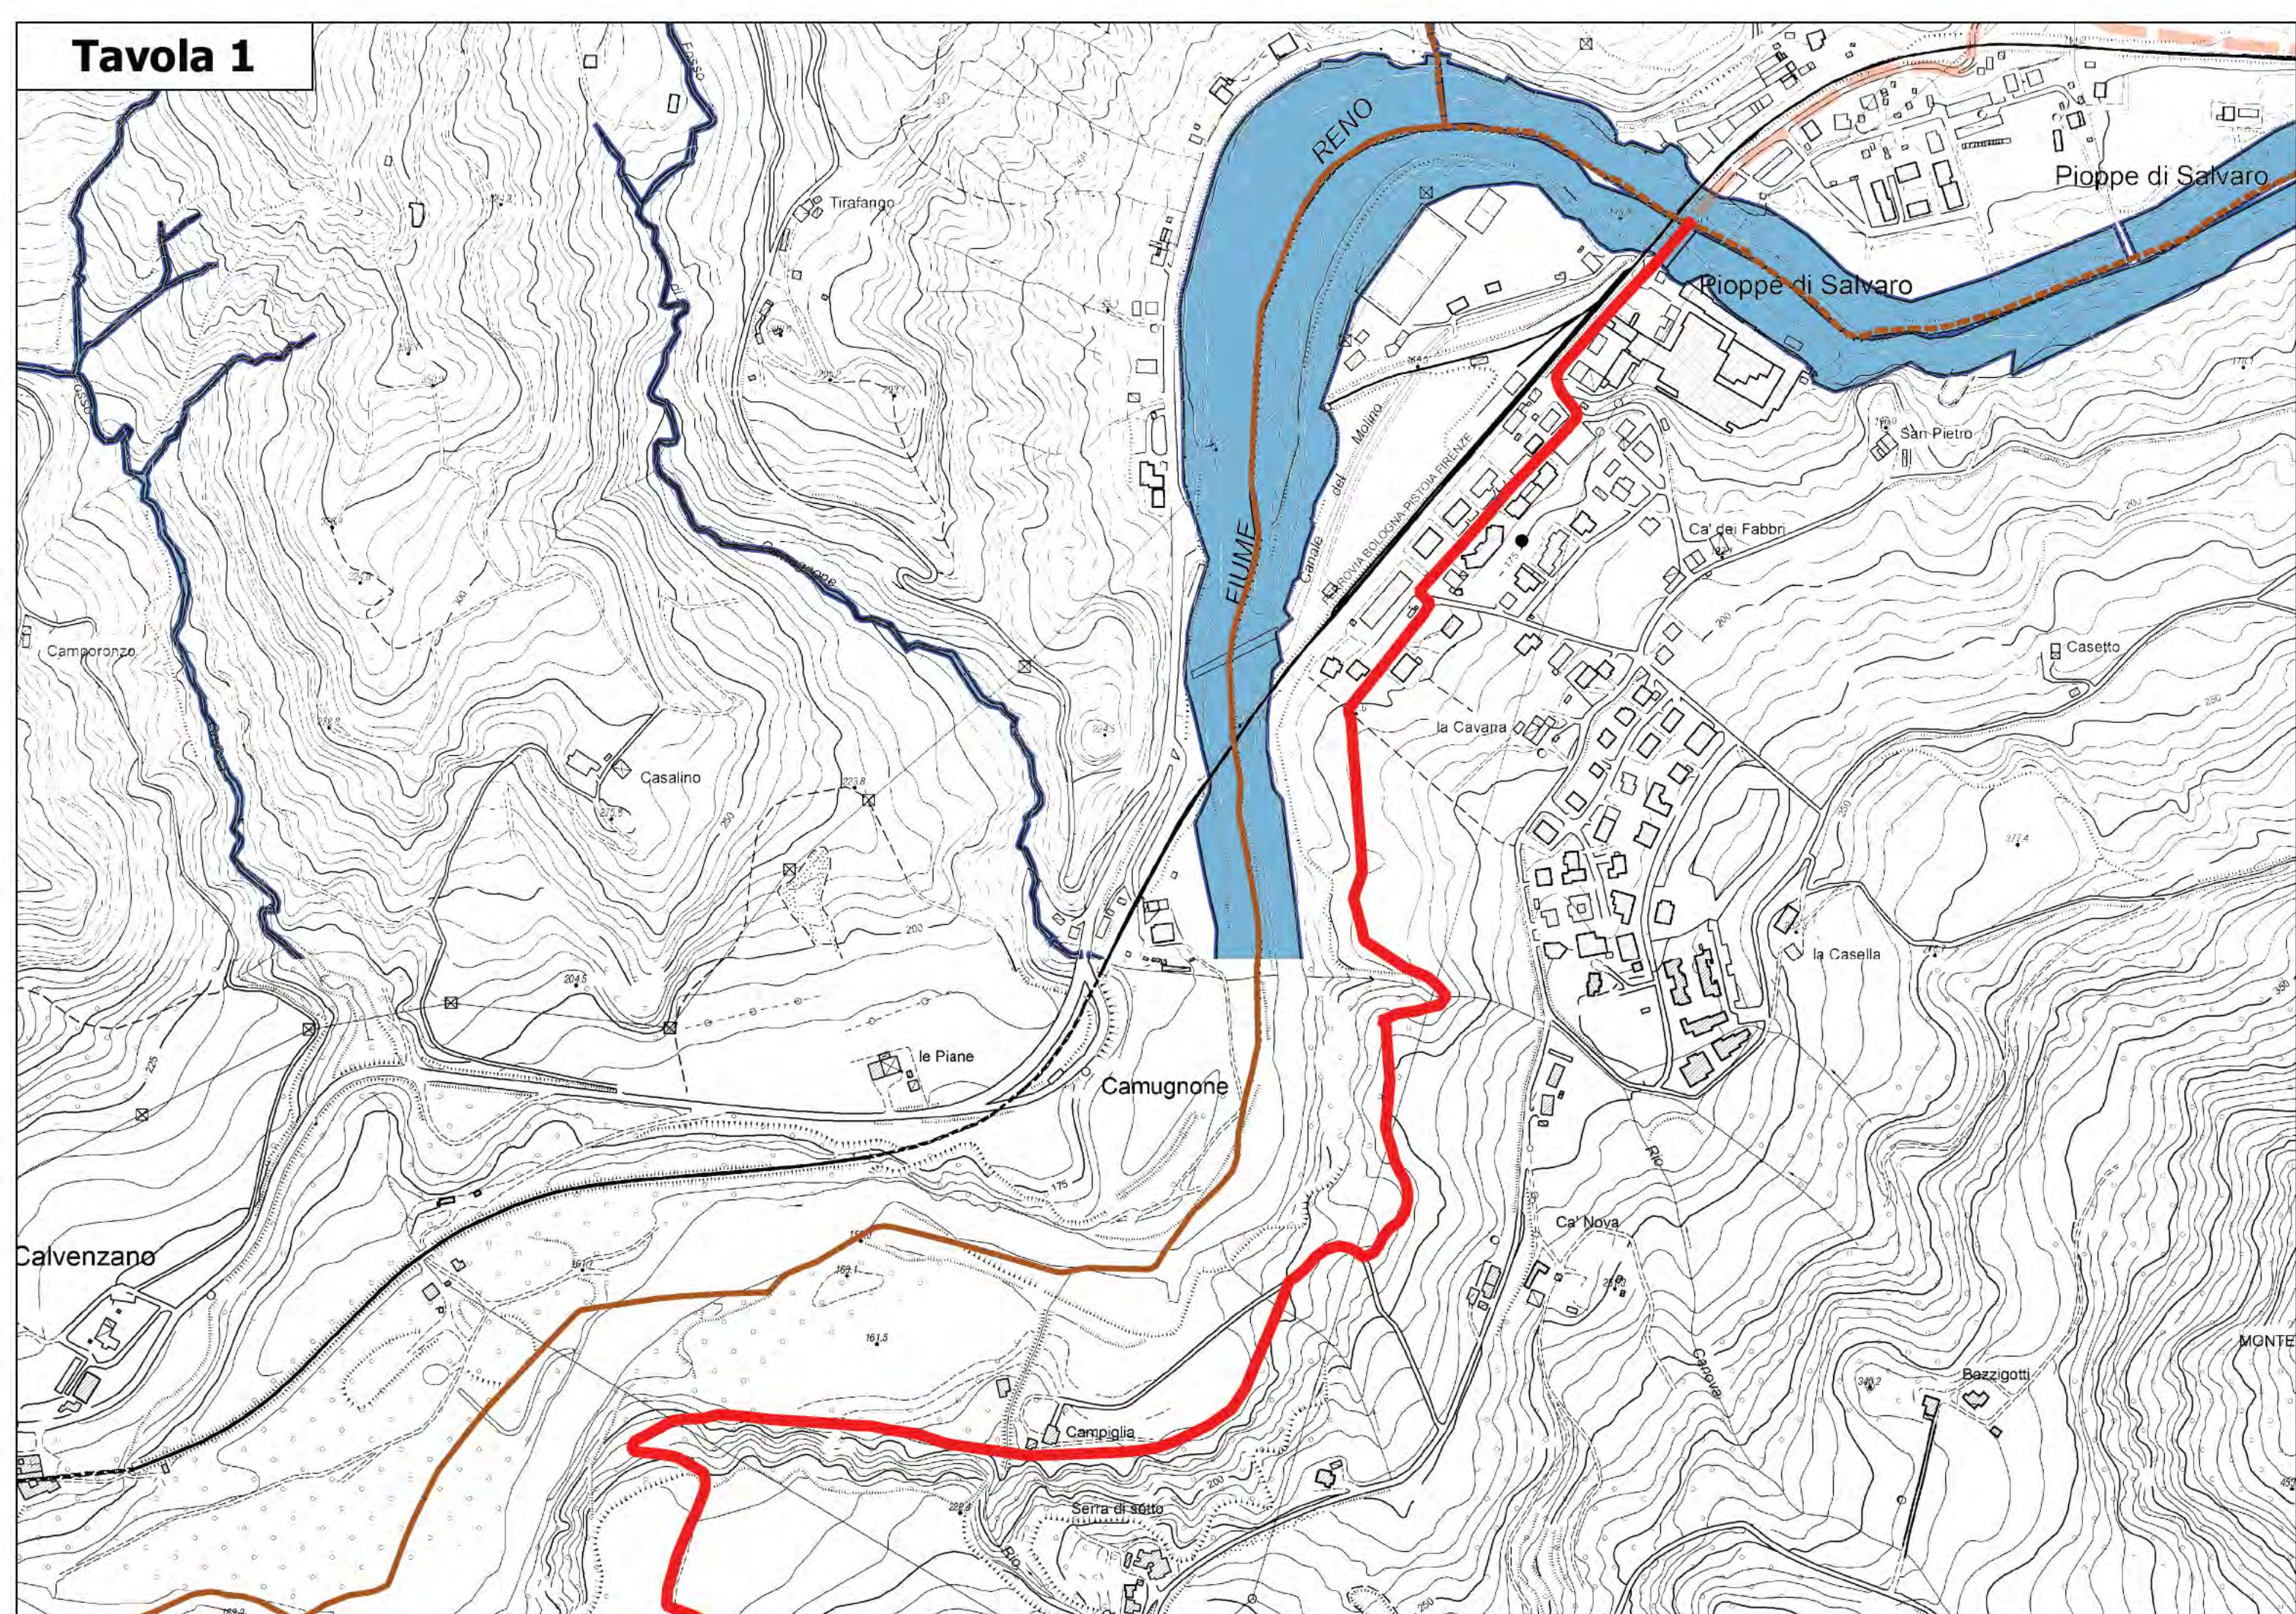


Tavola 2

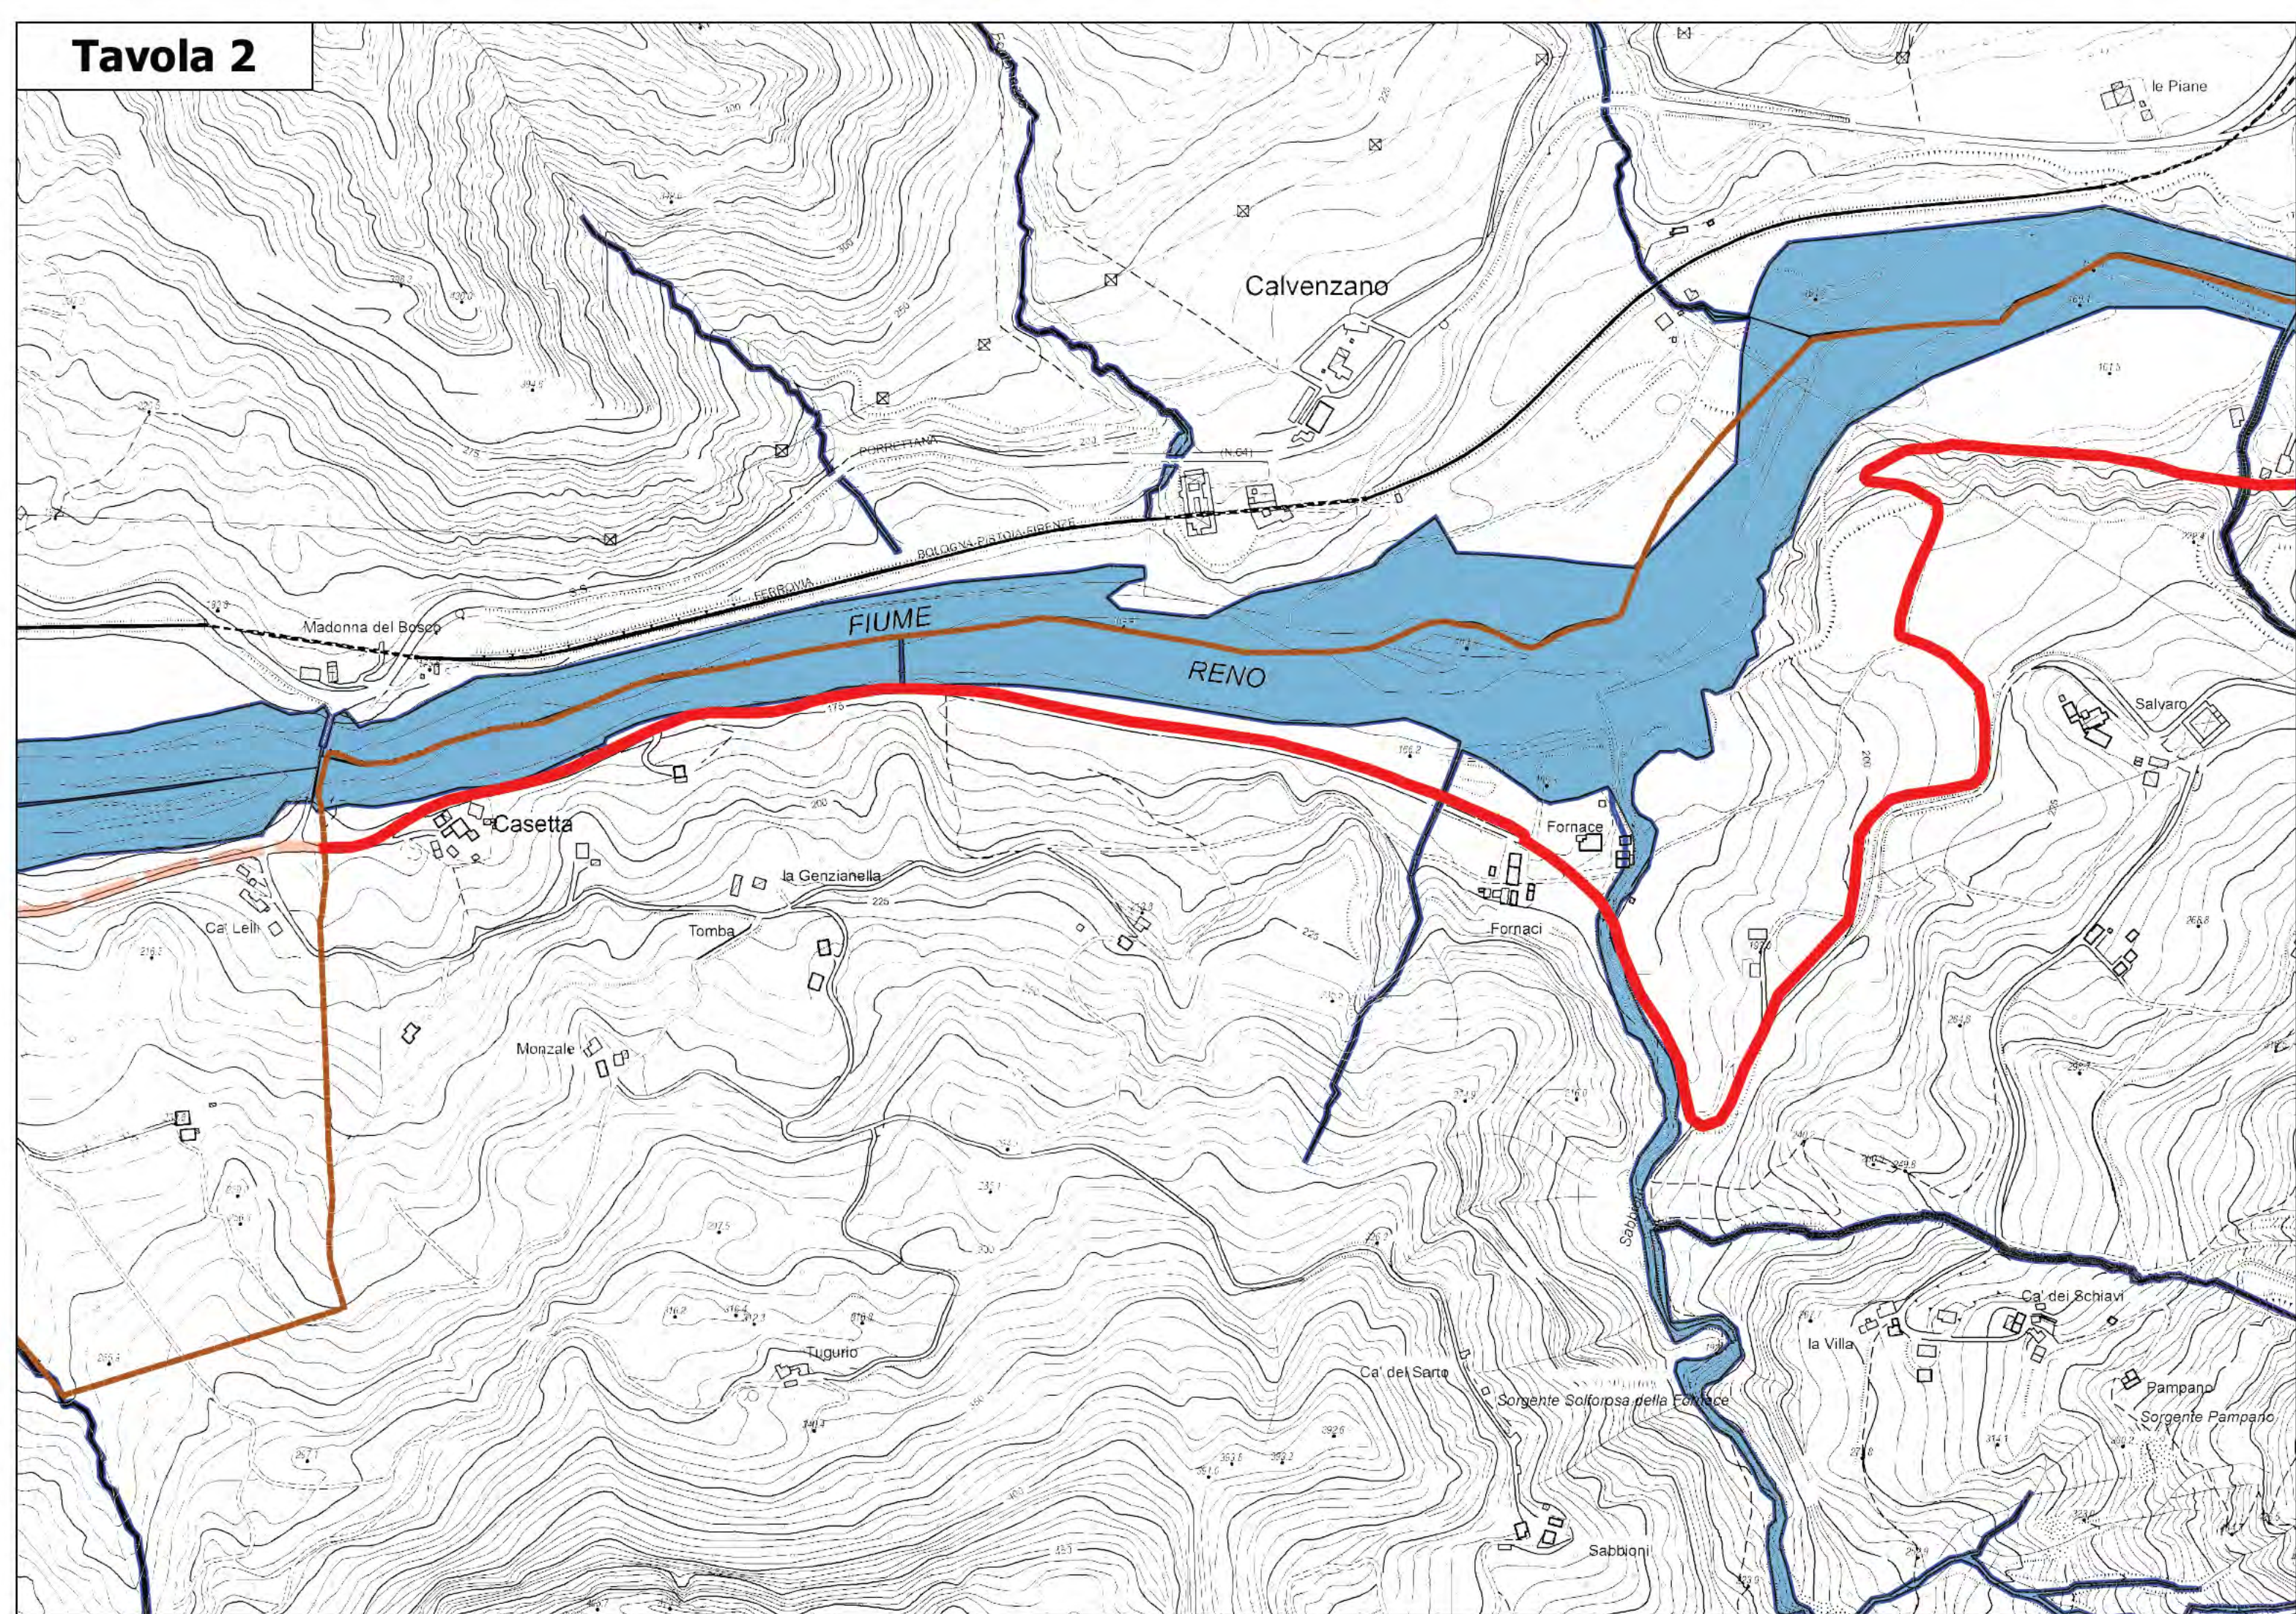

[illegible]

Tavola 4

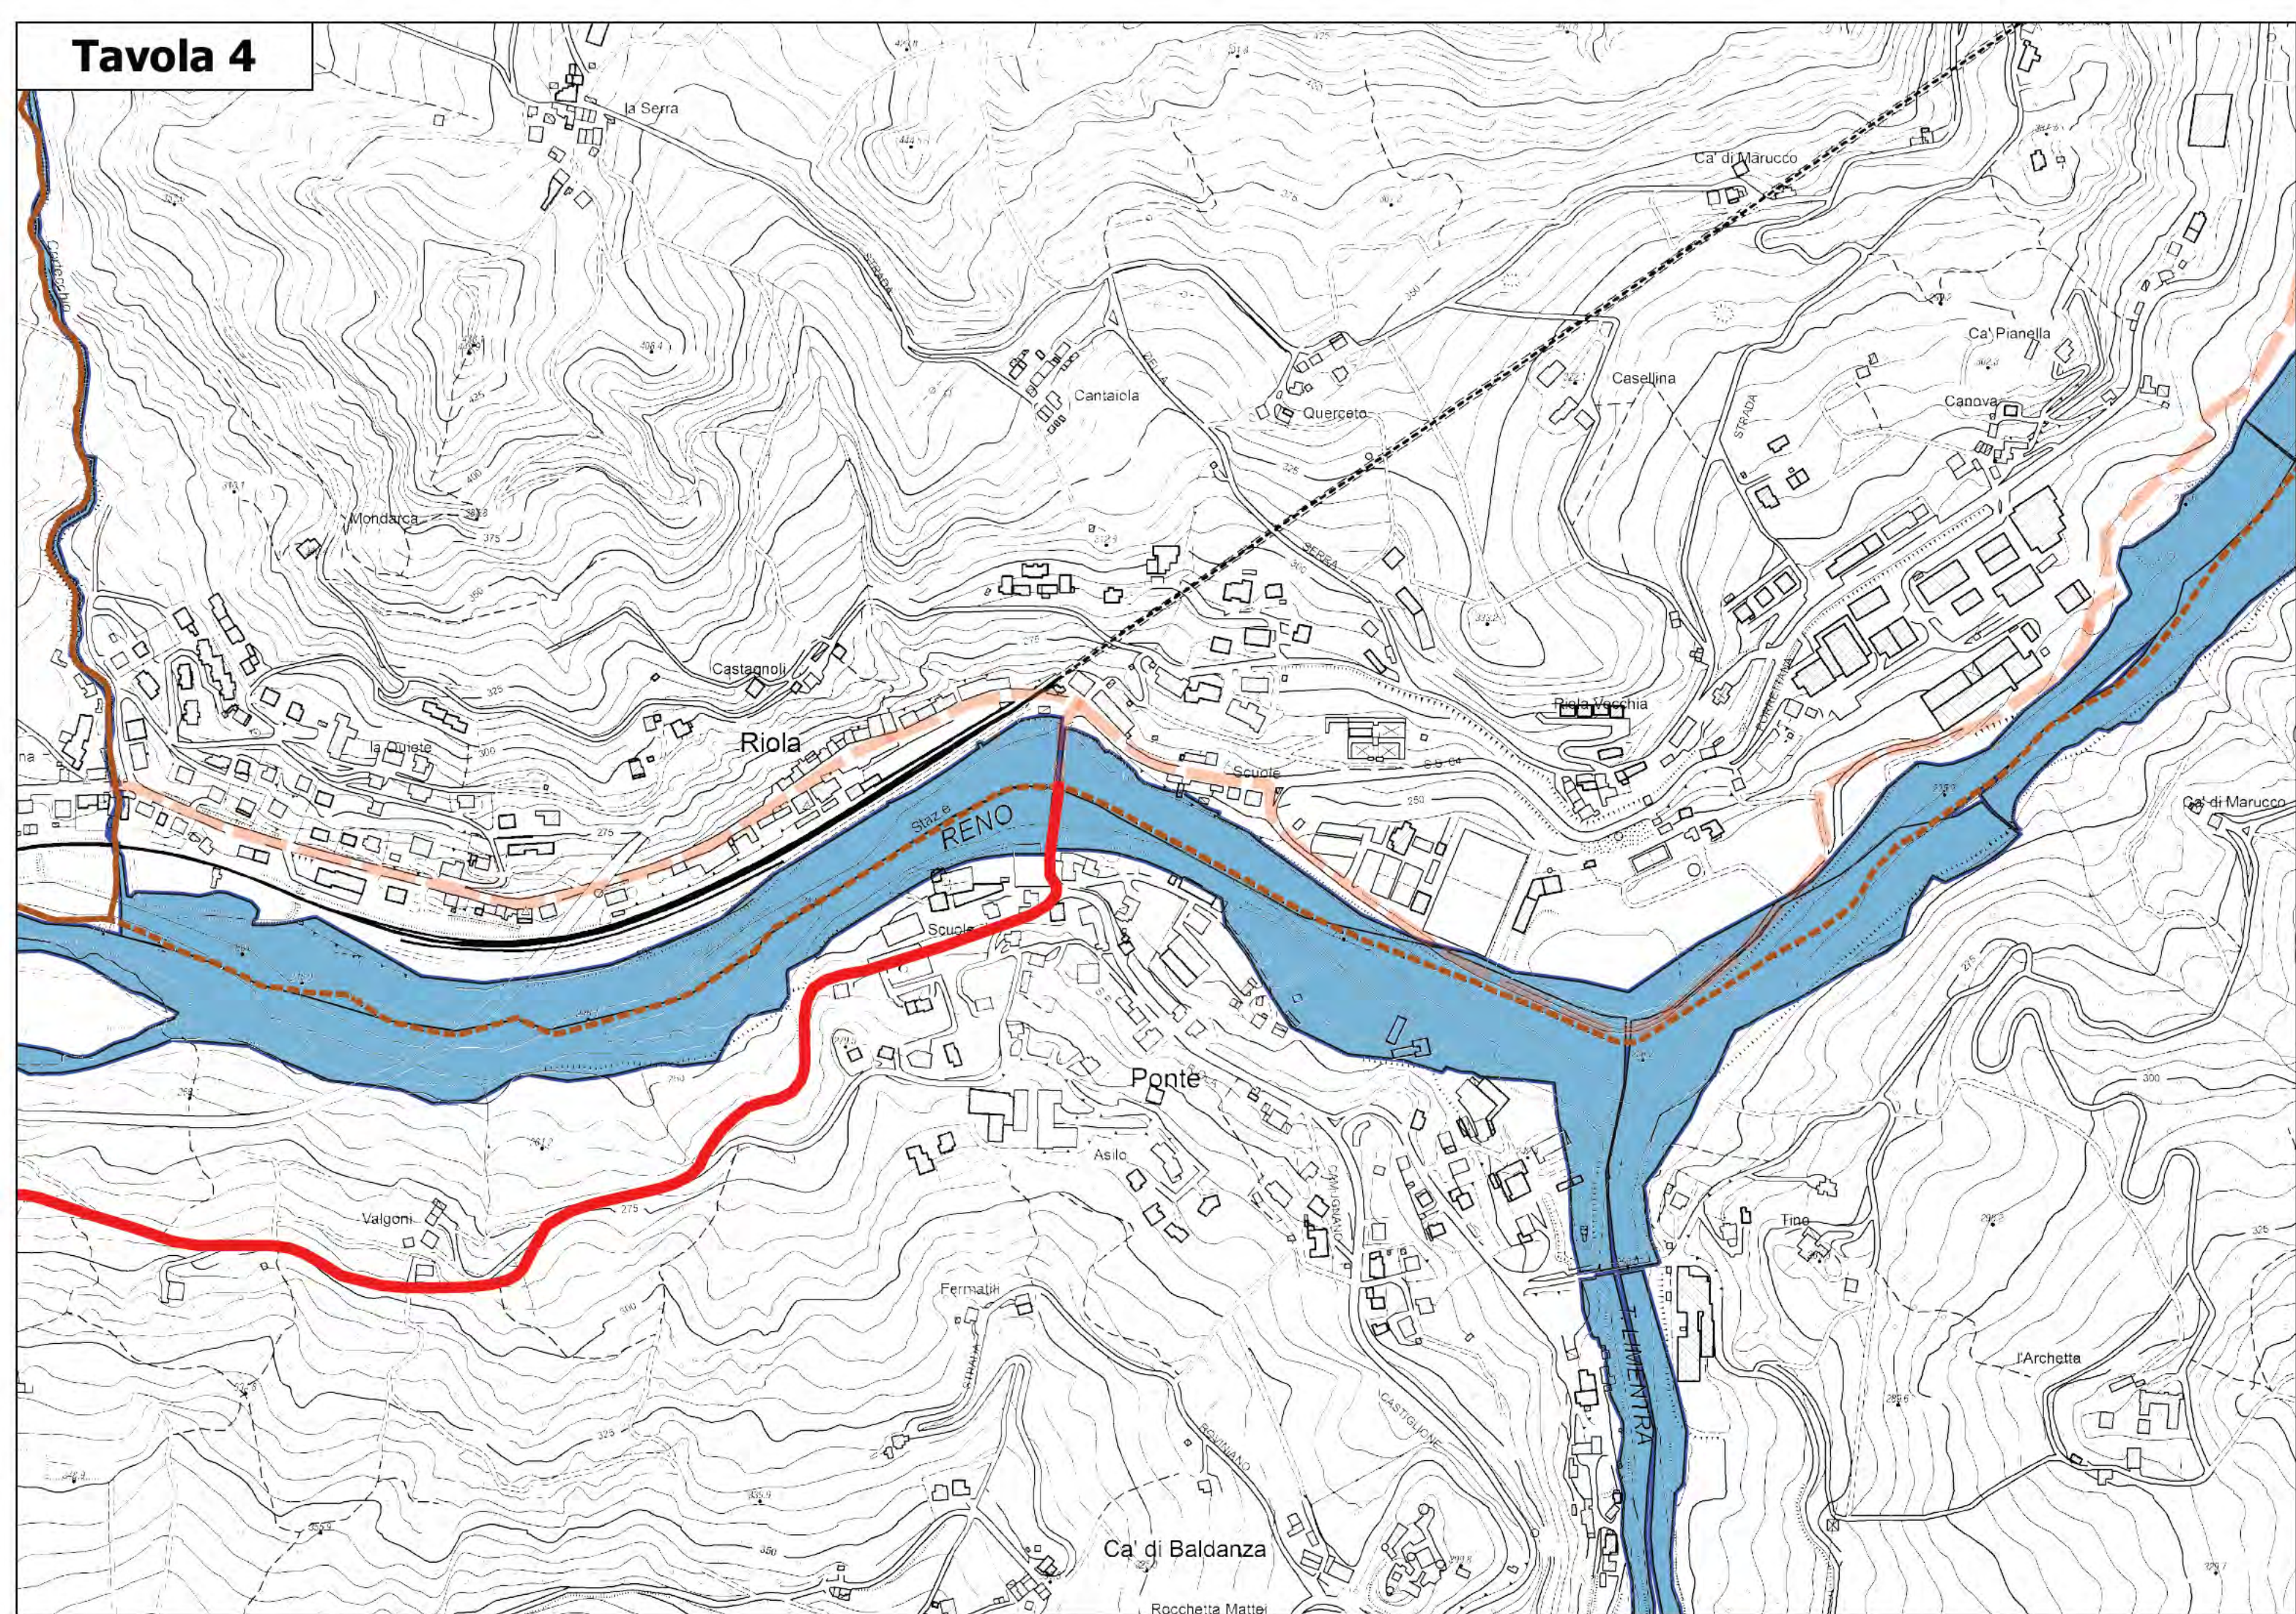


Tavola 5

