


FSC

Fondo per lo Sviluppo
e la Coesione

Intervento finanziato con risorse
FSC 2014-2020 – Piano operativo della Città
metropolitana di Bologna
Delibera CIPE n.75/2017

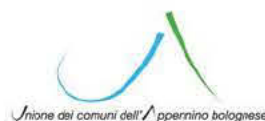

**Progetto per la realizzazione del
"PERCORSO CICLOTURISTICO EUROVELO 7
TRATTA MARZABOTTO-SILLA"
(Stralcio funzionale Ponte di Sperticano - Riola
nei Comuni di Marzabotto, Grizzana Morandi e Vergato)**

COMUNE DI MARZABOTTO PROGETTO DEFINITIVO

Planimetria proprietà interessate dal percorso cicloturistico

R.U.P.
ING. EMILIO PEDONE


PROGETTAZIONE
ING. EMILIO PEDONE

GEOL. ALDO FANTINI

ING. FRANCESCO BORRI

TAVOLA	G.8
REVISIONE	02
SCALA	1:5.000
DATA	Febbraio 2020

QUADRO D'UNIONE DELLE TAVOLE

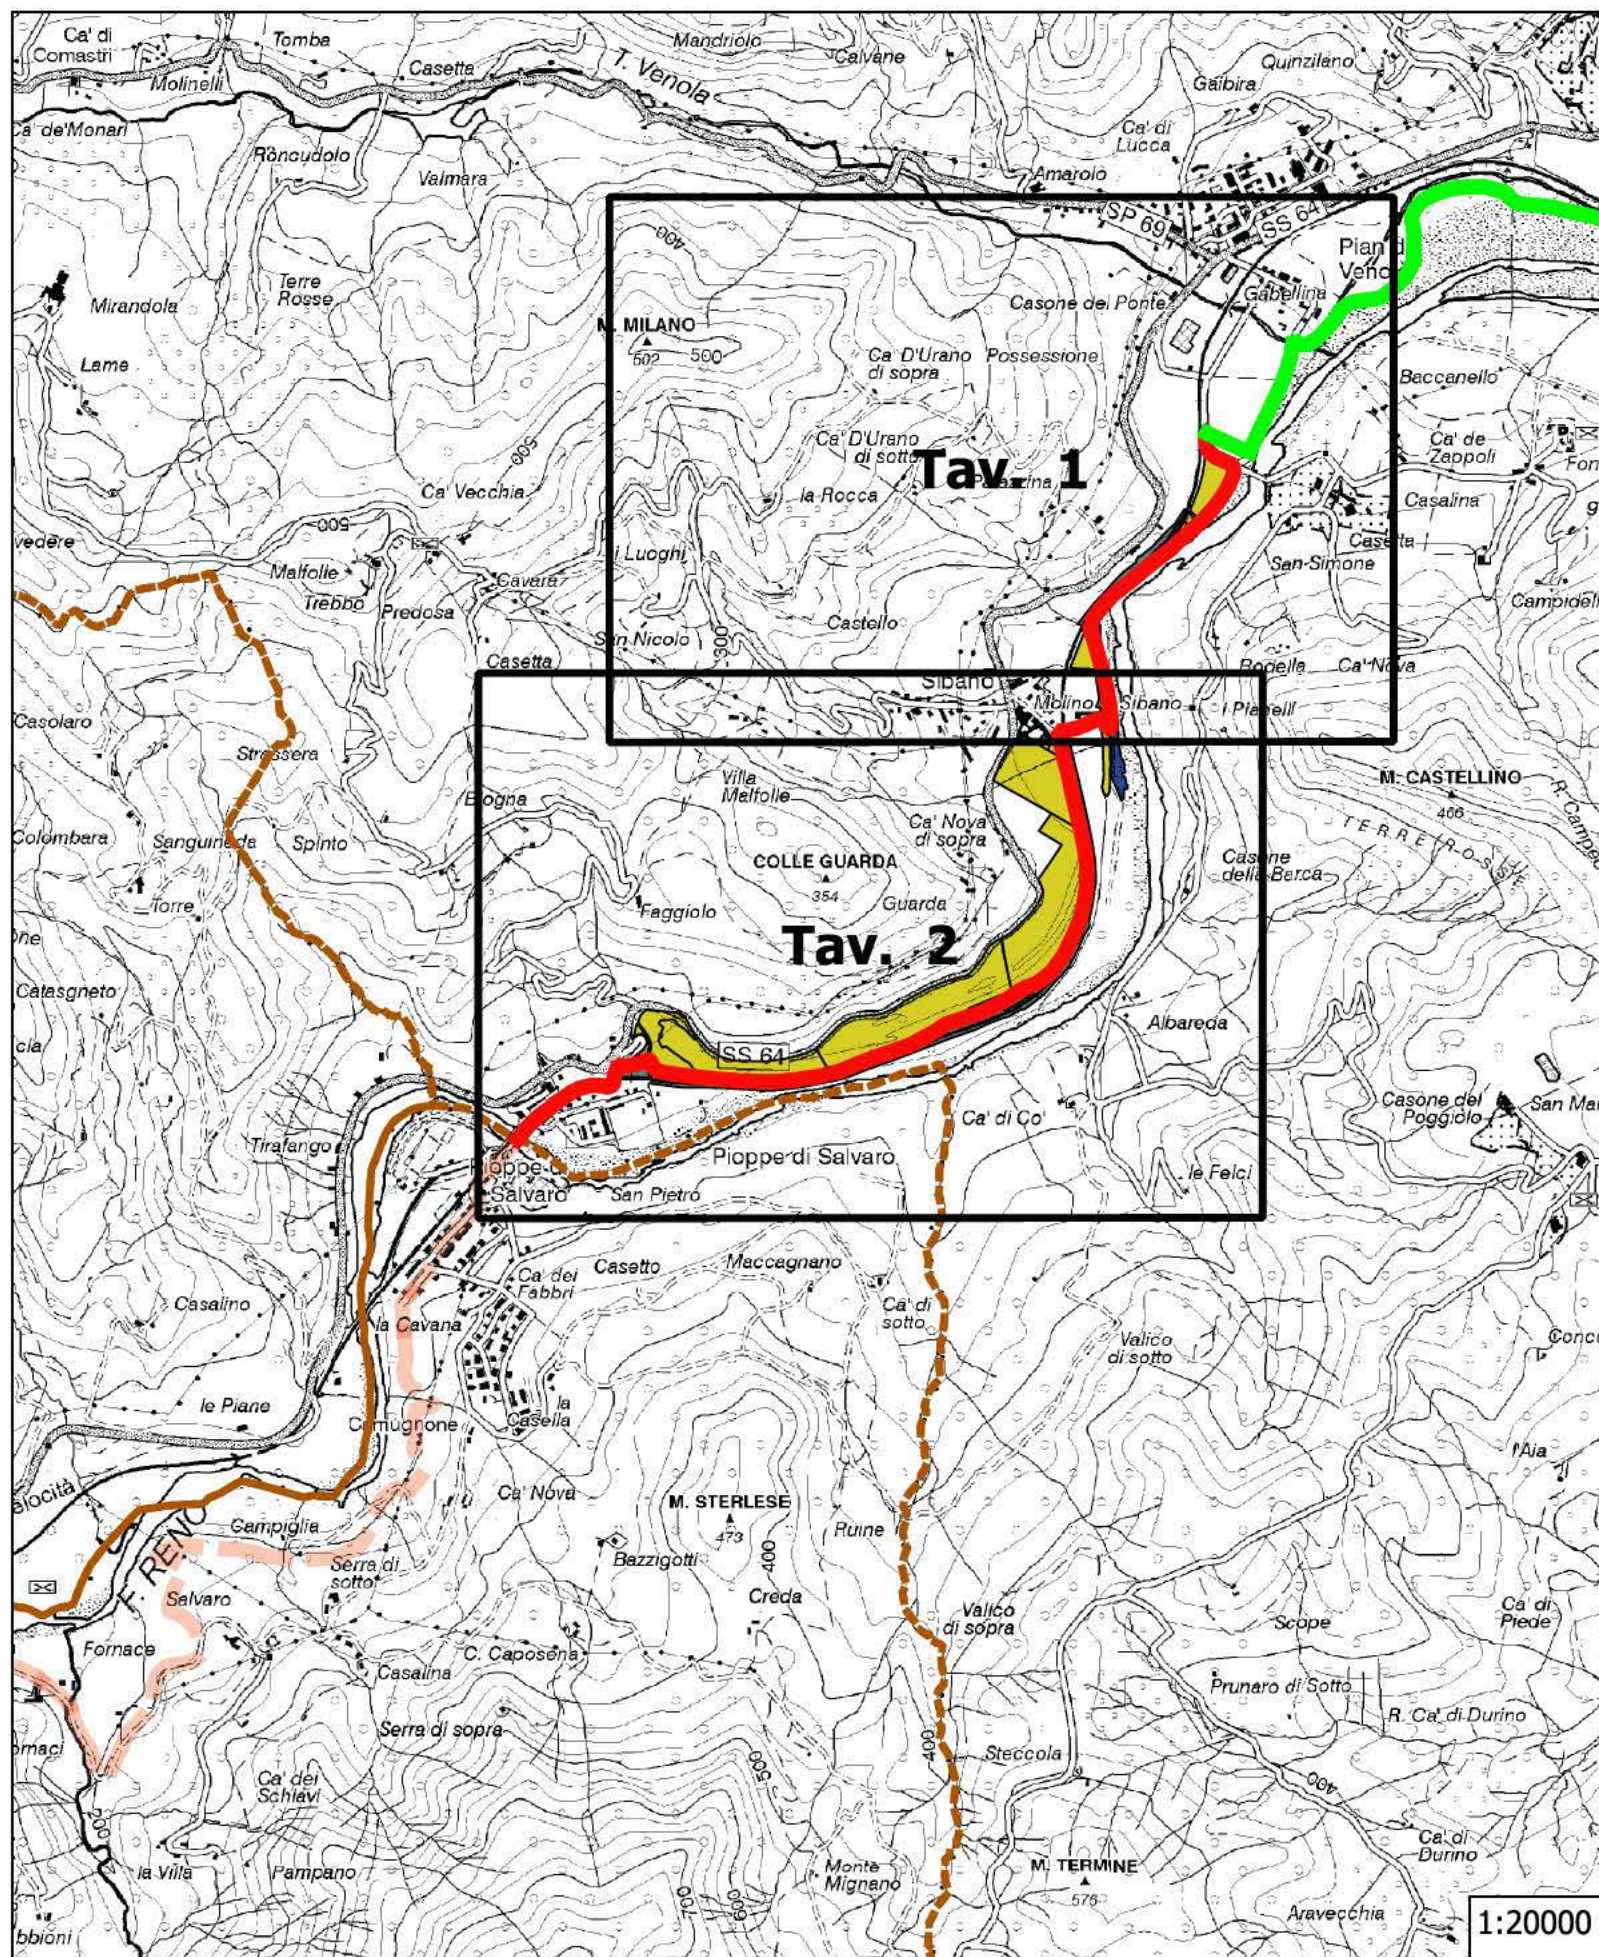

Legenda

Percorso cicloturistico in progetto

Tratto Comune di MARZABOTTO

Tratto Comune di GRIZZANA MORANDI

Tratto Comune di VERGATO

Percorso cicloturistico esistente

Confini comunali

Proprietà Marzabotto

Comune

Demanio

RFI

Privati

Privati ND

Tavola 1

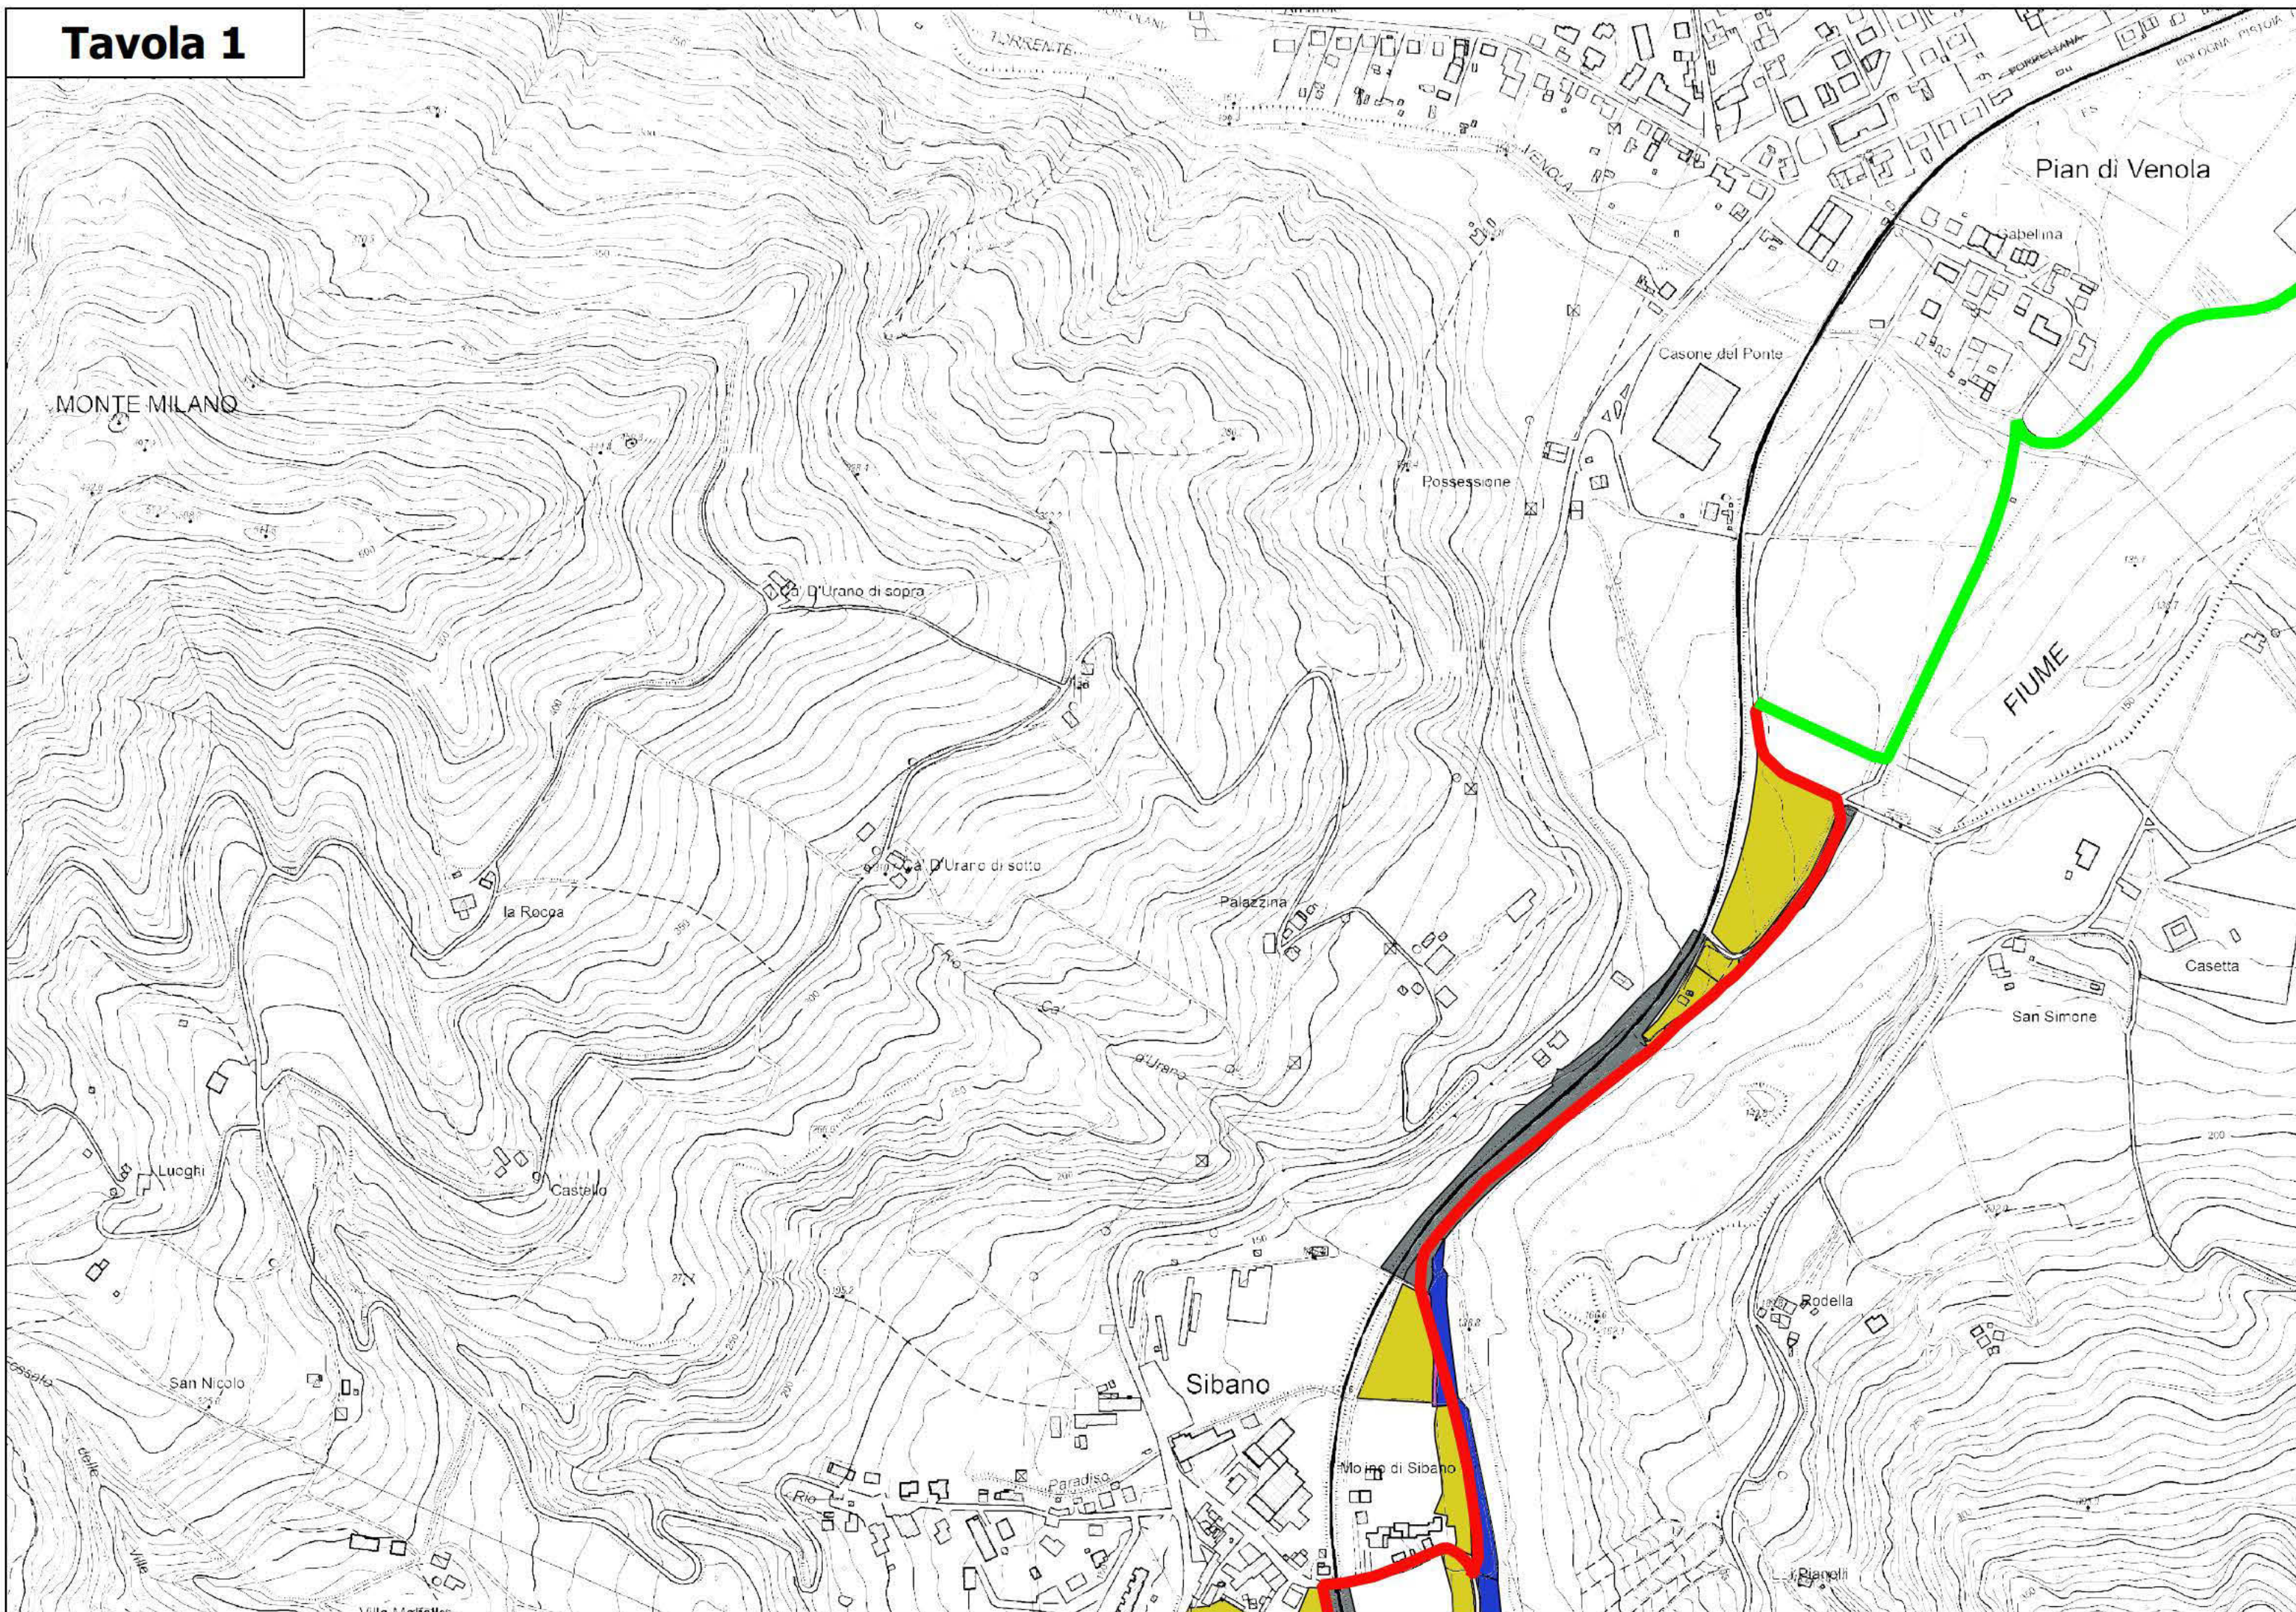


Tavola 2

