



Comune di Vergato
Città Metropolitana di Bologna



REGOLAMENTO URBANISTICO EDILIZIO IN FORMA ASSOCIATA DEI COMUNI DI MARZABOTTO E VERGATO

Variante "V.RUE.01-2017"

TAV.1aL

***Ambiti urbani, territorio rurale
e dotazioni territoriali***

Scala 1:5.000

Adozione: Deliberazione di Consiglio Comunale n. 23 del 04.04.2014

Approvazione: Deliberazione di Consiglio Comunale n. 03 del 29.01.2016

Approvazione a seguito intesa: Deliberazione di Consiglio Comunale n. 36 del 30.06.2016

Adozione "V. RUE.01.2017" : Deliberazione di Consiglio Comunale n. ____ del ____.

Comune di Vergato

Sindaco
MASSIMO GNUDI

Assessore all'Urbanistica
PIER ANTONIO GOZZOLI

Segretario Generale
BRIZZI CLEMENTINA


Progettista responsabile
Arch. Katia Lenzi

Gruppo di lavoro
Arch. Katia Lenzi
Arch. Giovanni Facciorusso
Geom. Giampaolo Zaccanti
Sig.ra Aldrovandi Paola

Oikos
progetti & ricerche
Urbanistica Architettura Ambiente

Anno 2017

Stato di fatto
Scala 1:5.000

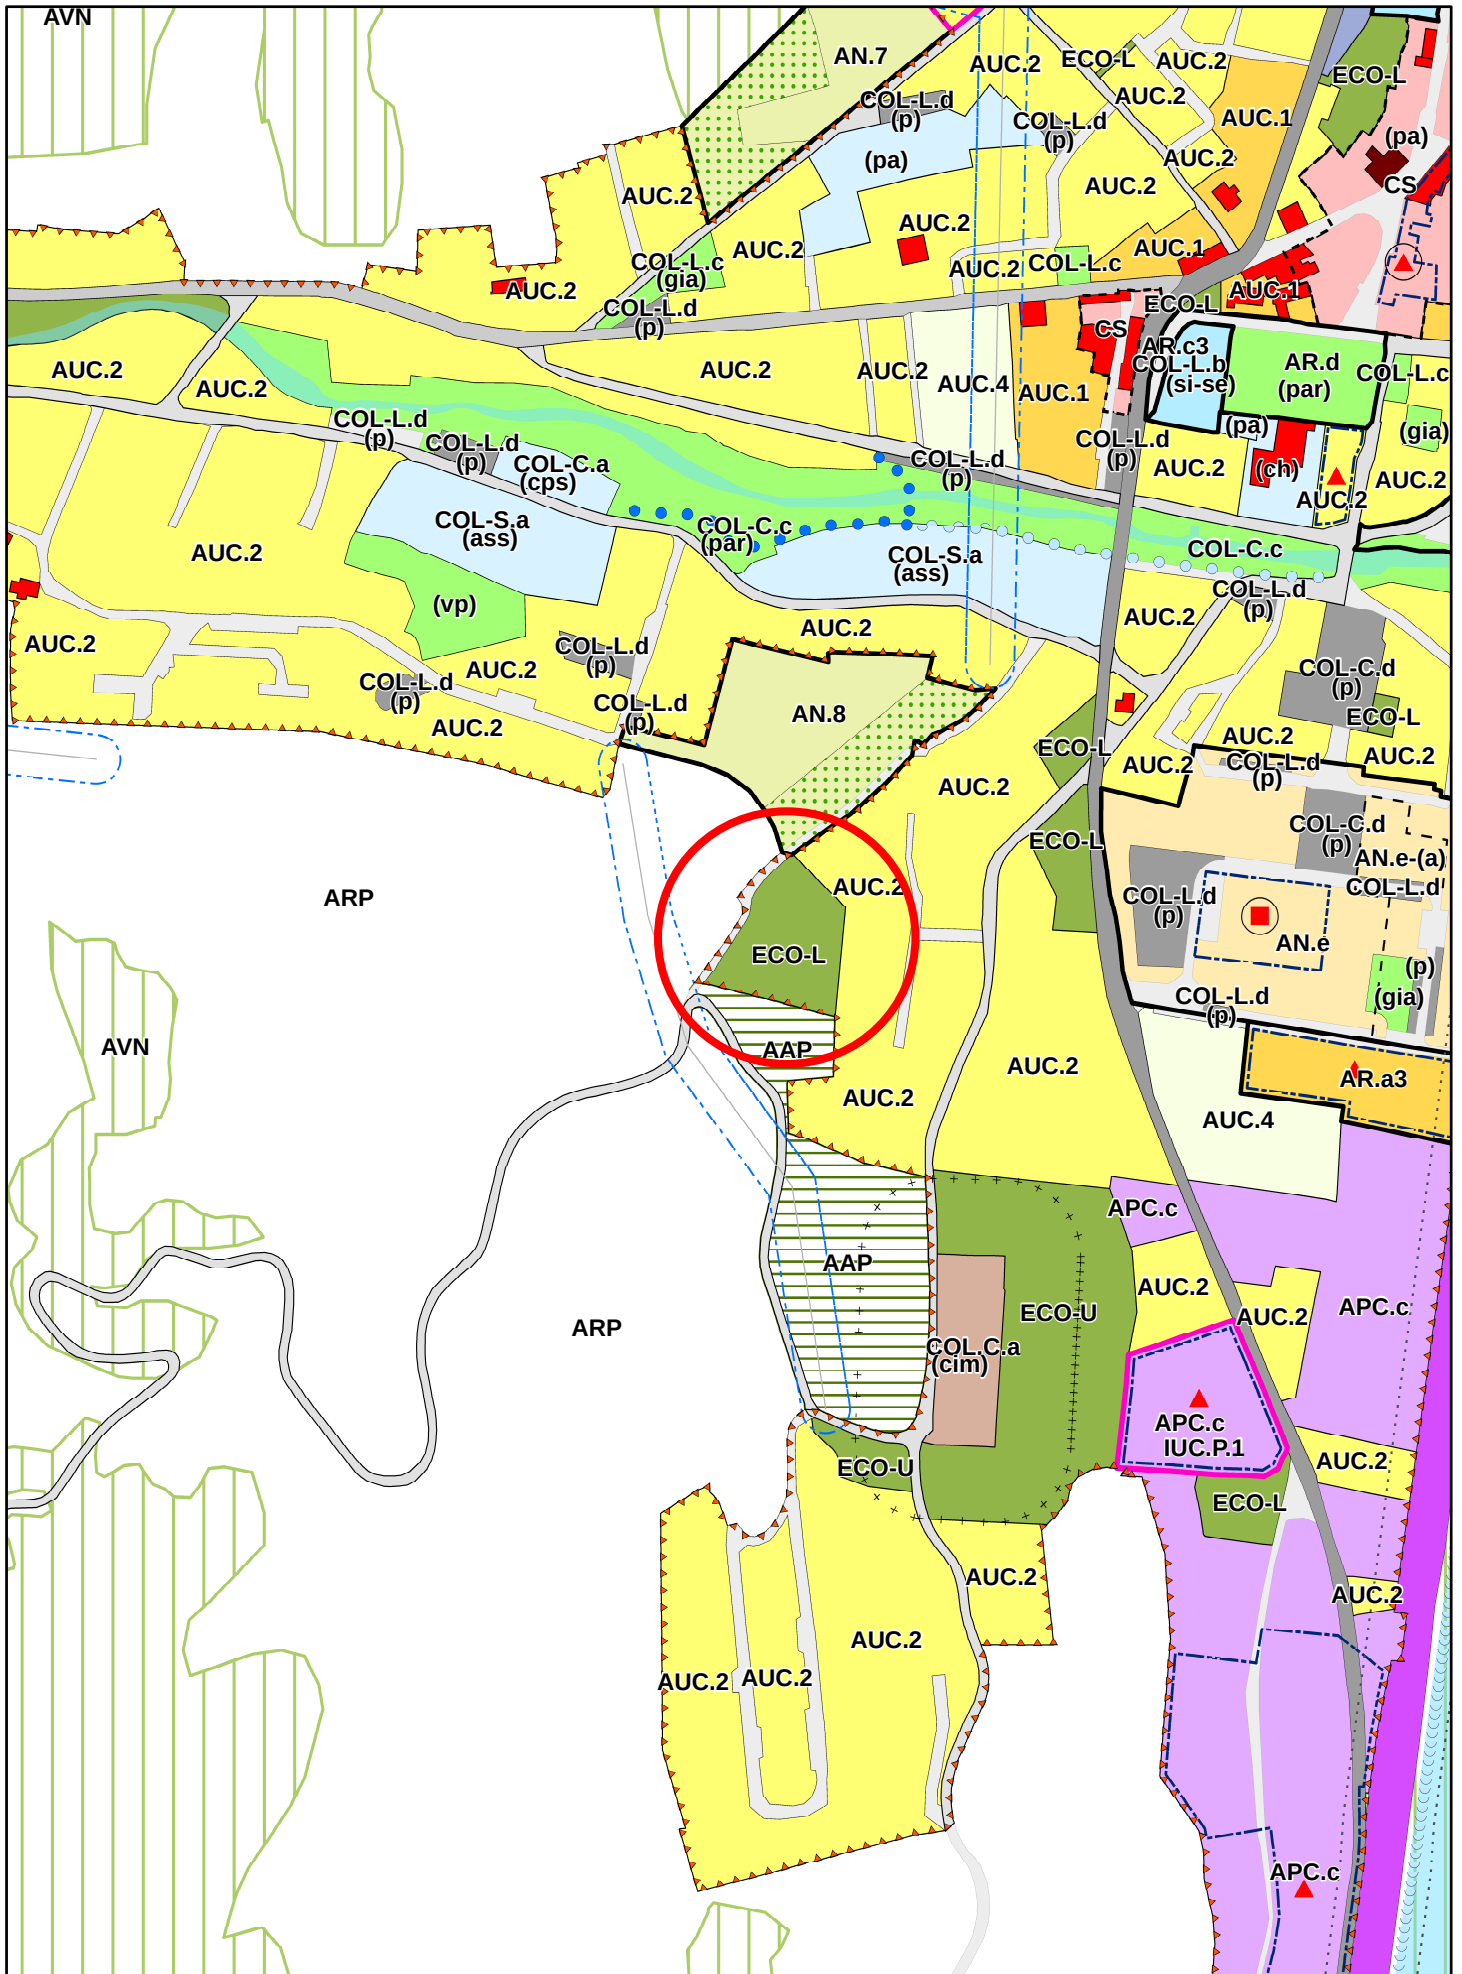

Stato di variante
Scala 1:5.000

