

Piazza Capitani della Montagna n. 1 - 40038 Vergato

Area Servizi per la Collettività ed il Territorio Unità Operativa: Lavori Pubblici e Manutenzioni

Vergato e il Maestro Luigi Ontani CUP c28c18000240006

Fontana artistica in piazza Giovanni XXIII a Vergato 2° Lotto

Progetto Definitivo ed Esecutivo

Responsabile del Procedimento P.E. Maurizio Nicoletti

Progettazione:



POLO PROGETTI SOC. COOP.
Via San Donato n. 85, 40127, Bologna (BO) info@poloprogetti.it _ PI/CF 03337921203

POLO PROGETTI

Direttore Tecnico

Ing. Marco Guidotti e Progettista Architettonico:

Consulenti Specialistici Progettazione Strutturale: Progettazione Impianti Idraulici:


Progettazione Impianti Elettrici:


Ing./Arch. Matteo Grilli Per. Ind. Davide Guidotti Per. Ind. Federico Giovannini

Data: 20 novembre 2018 Titolo: Stato di fatto

Scala: 1:100

Elaborato: **04**

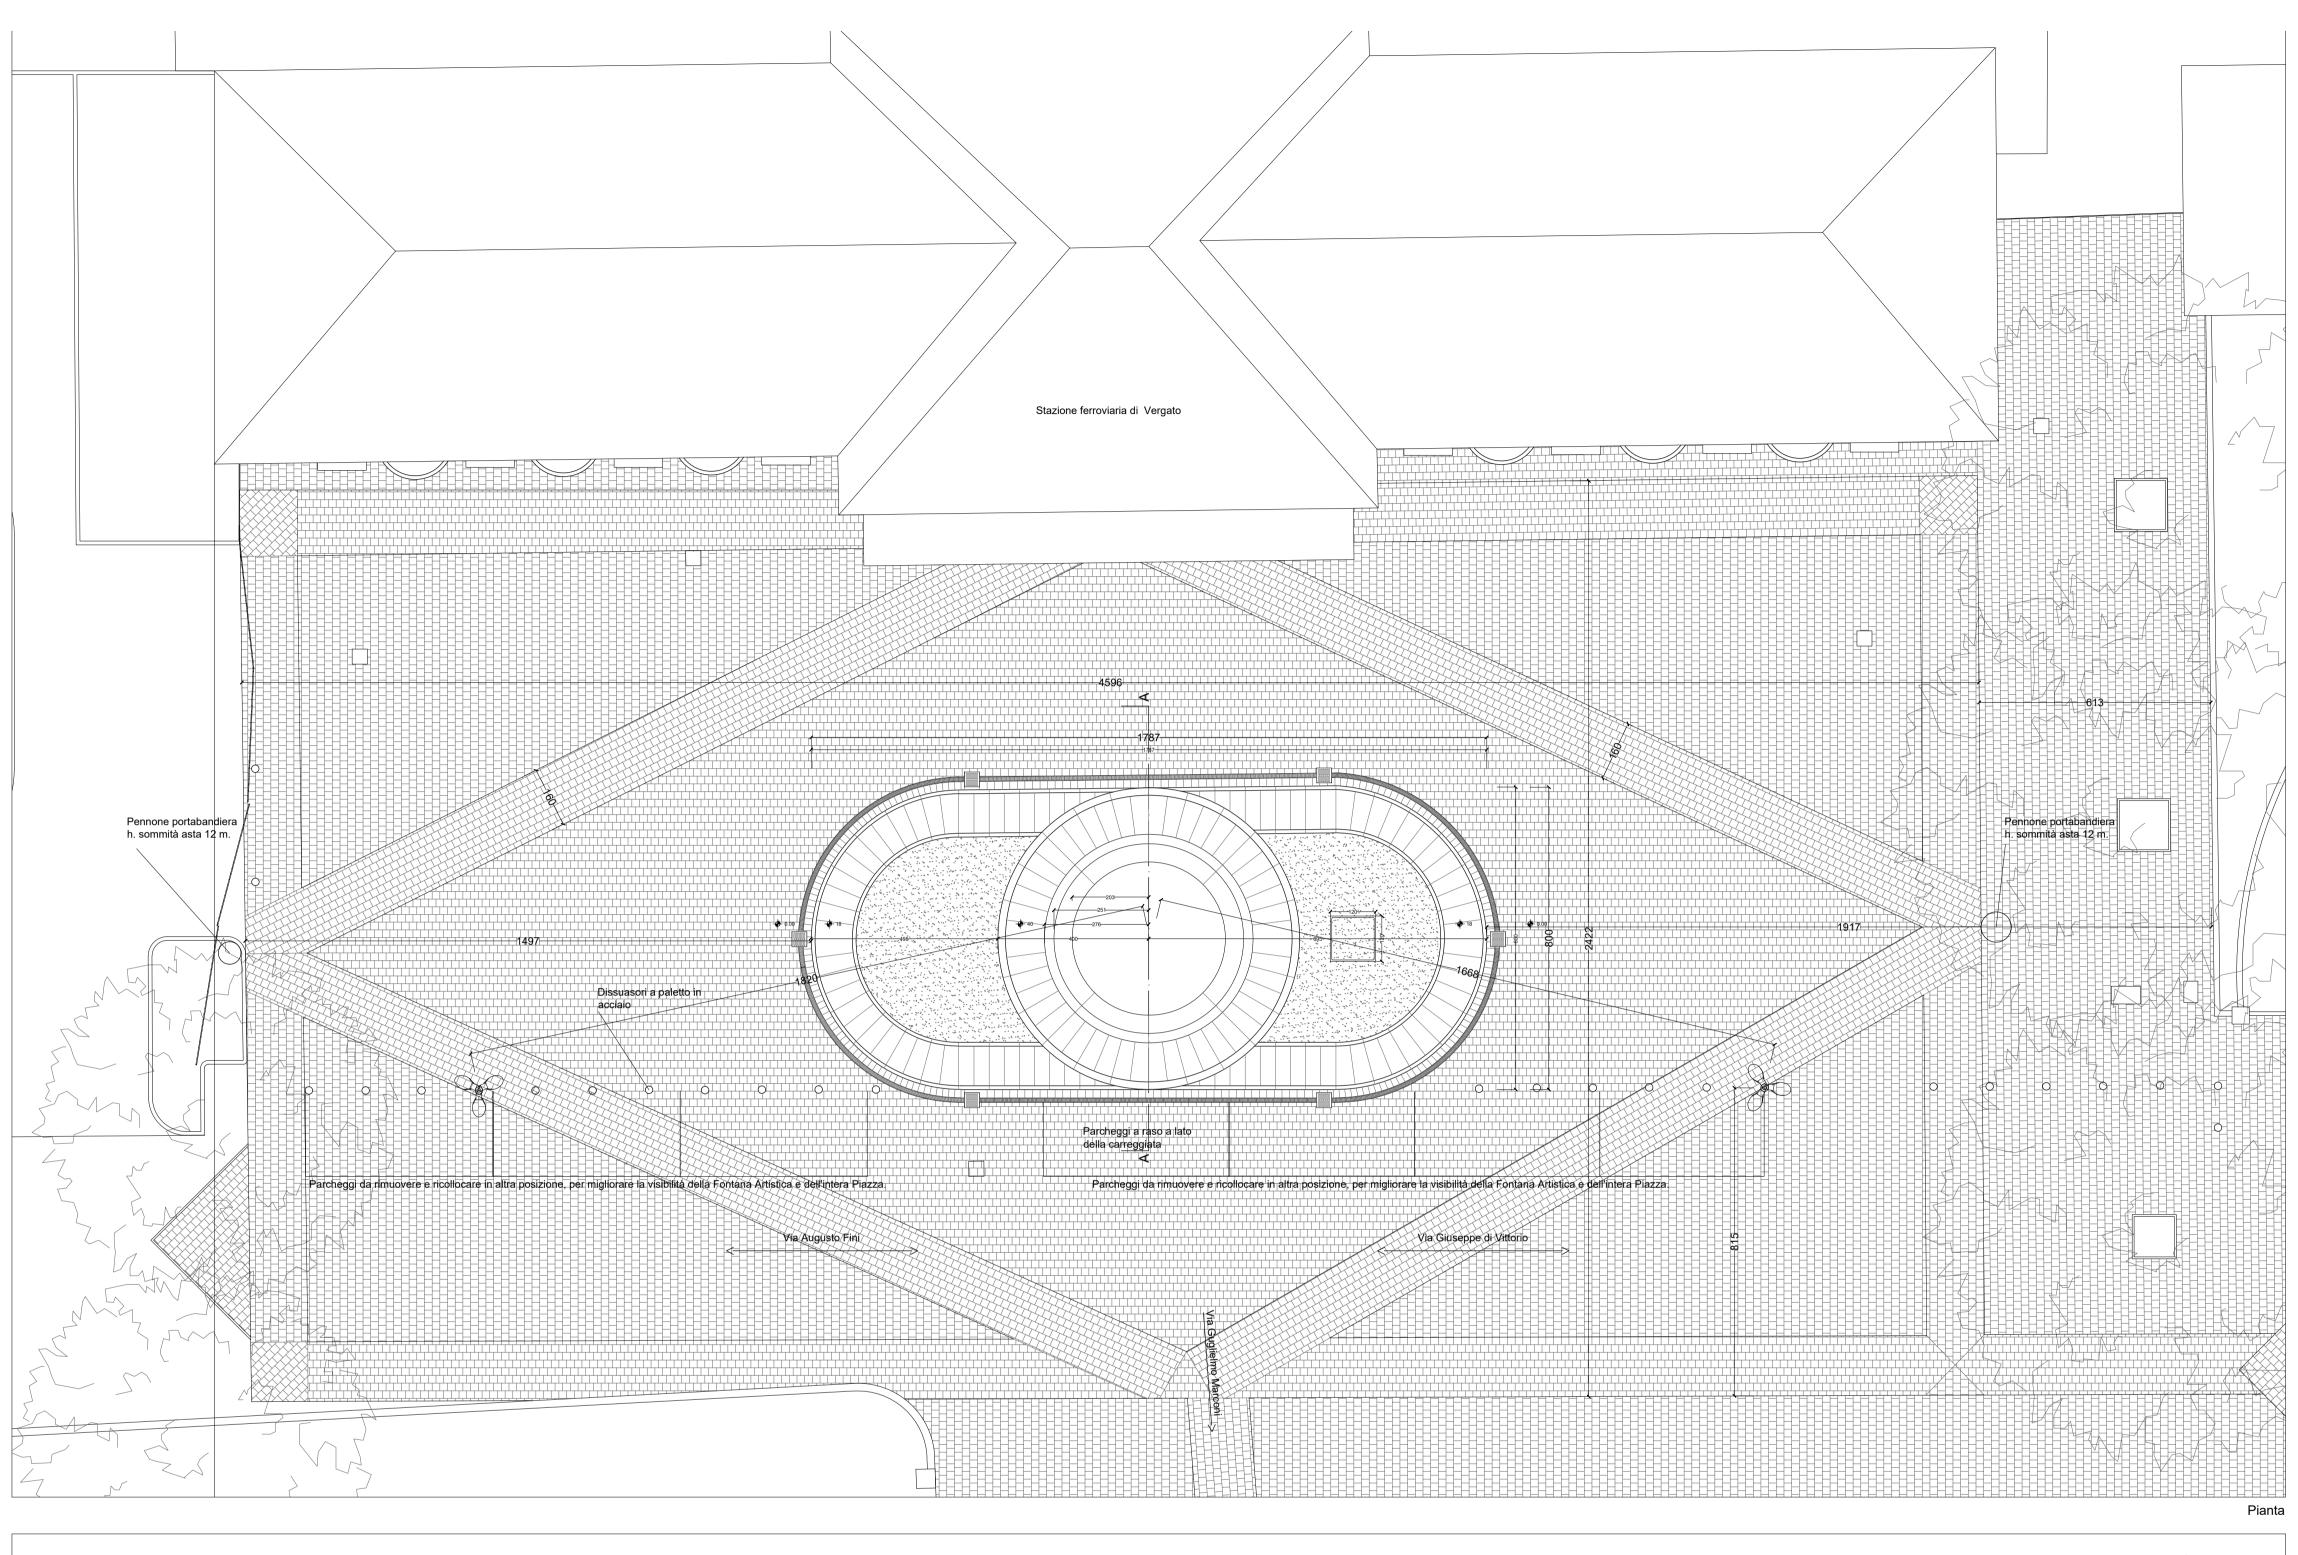

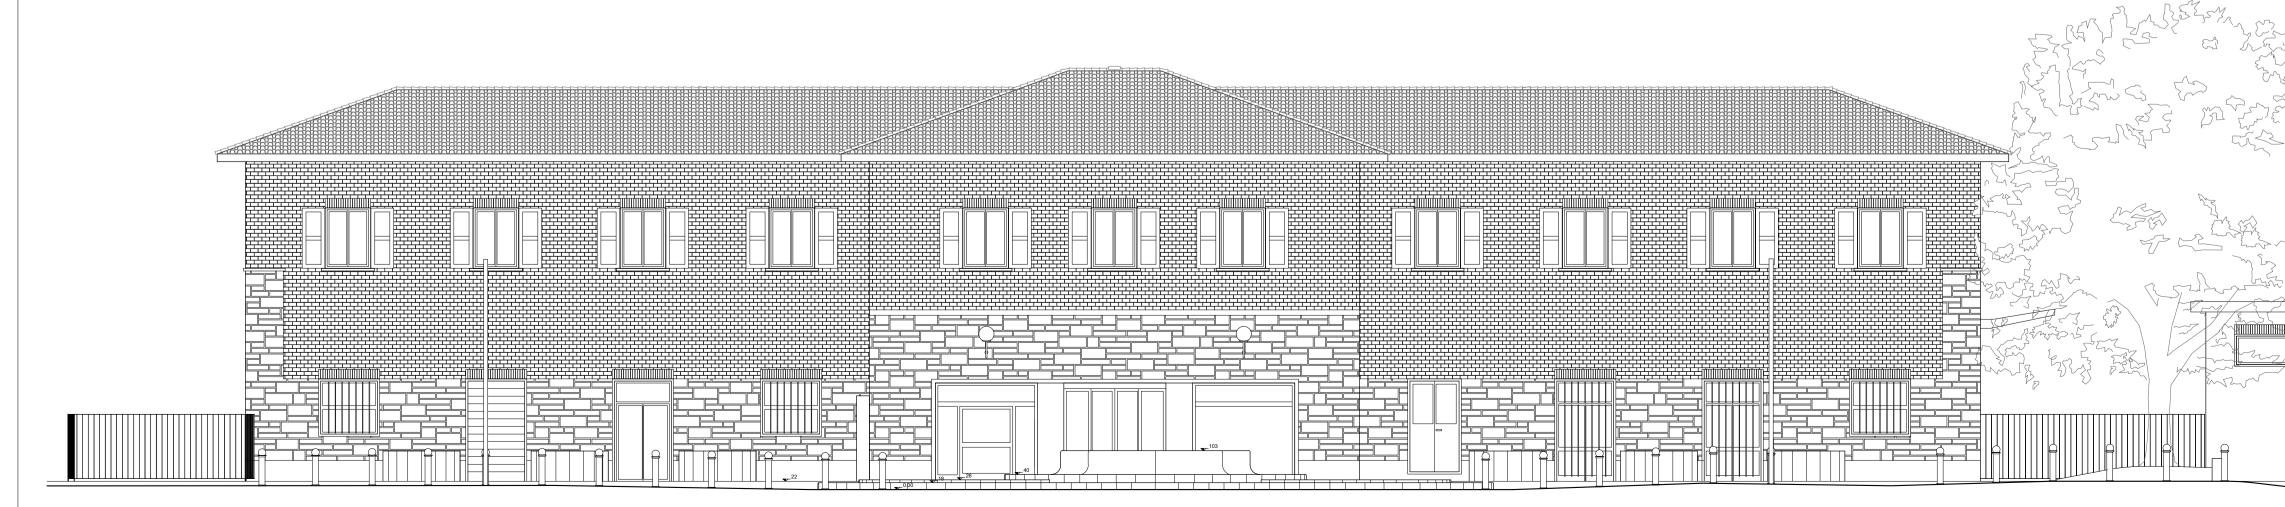

Prospetto Ovest