
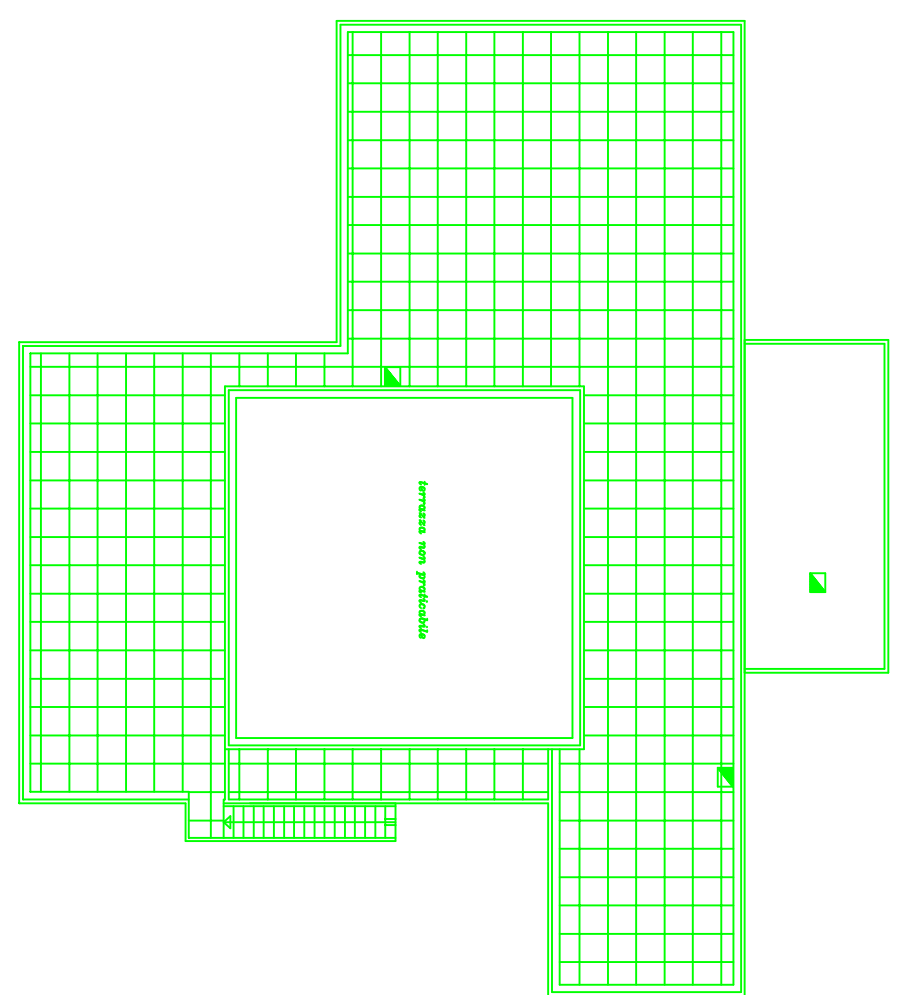
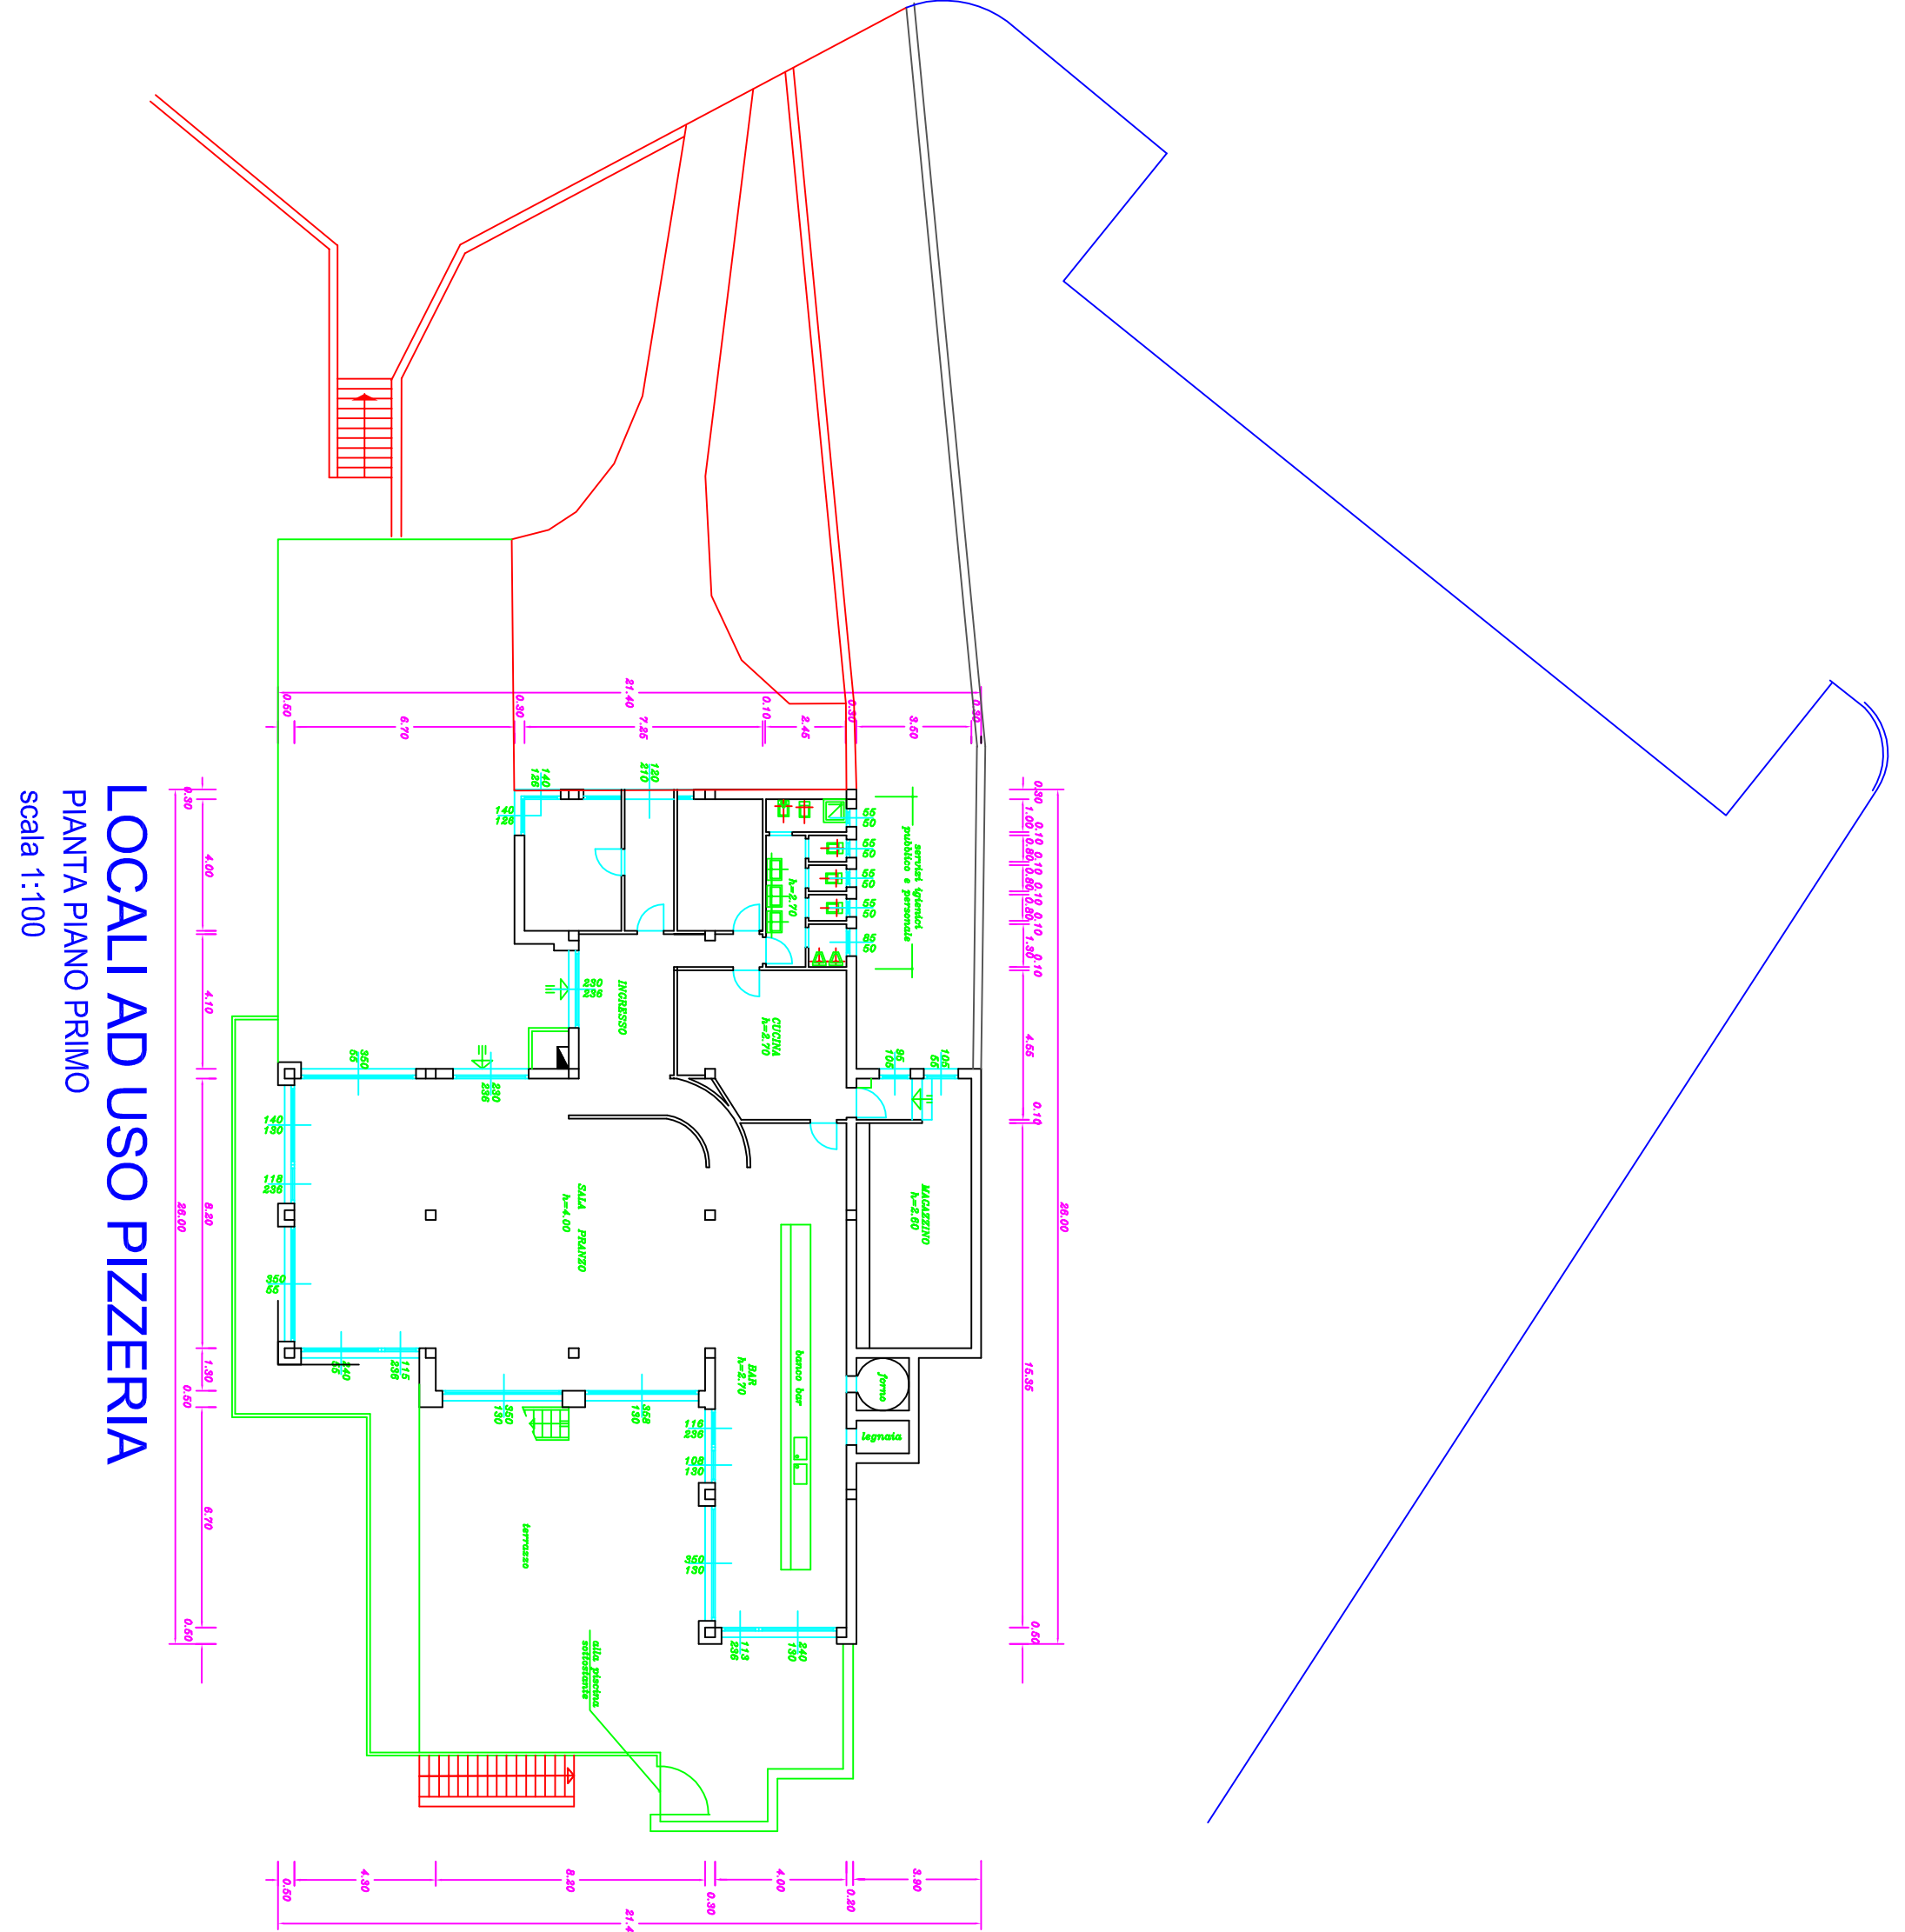


PLANIMETRIA GENERALE
PISCINA E SERVIZI

Scala 1:200

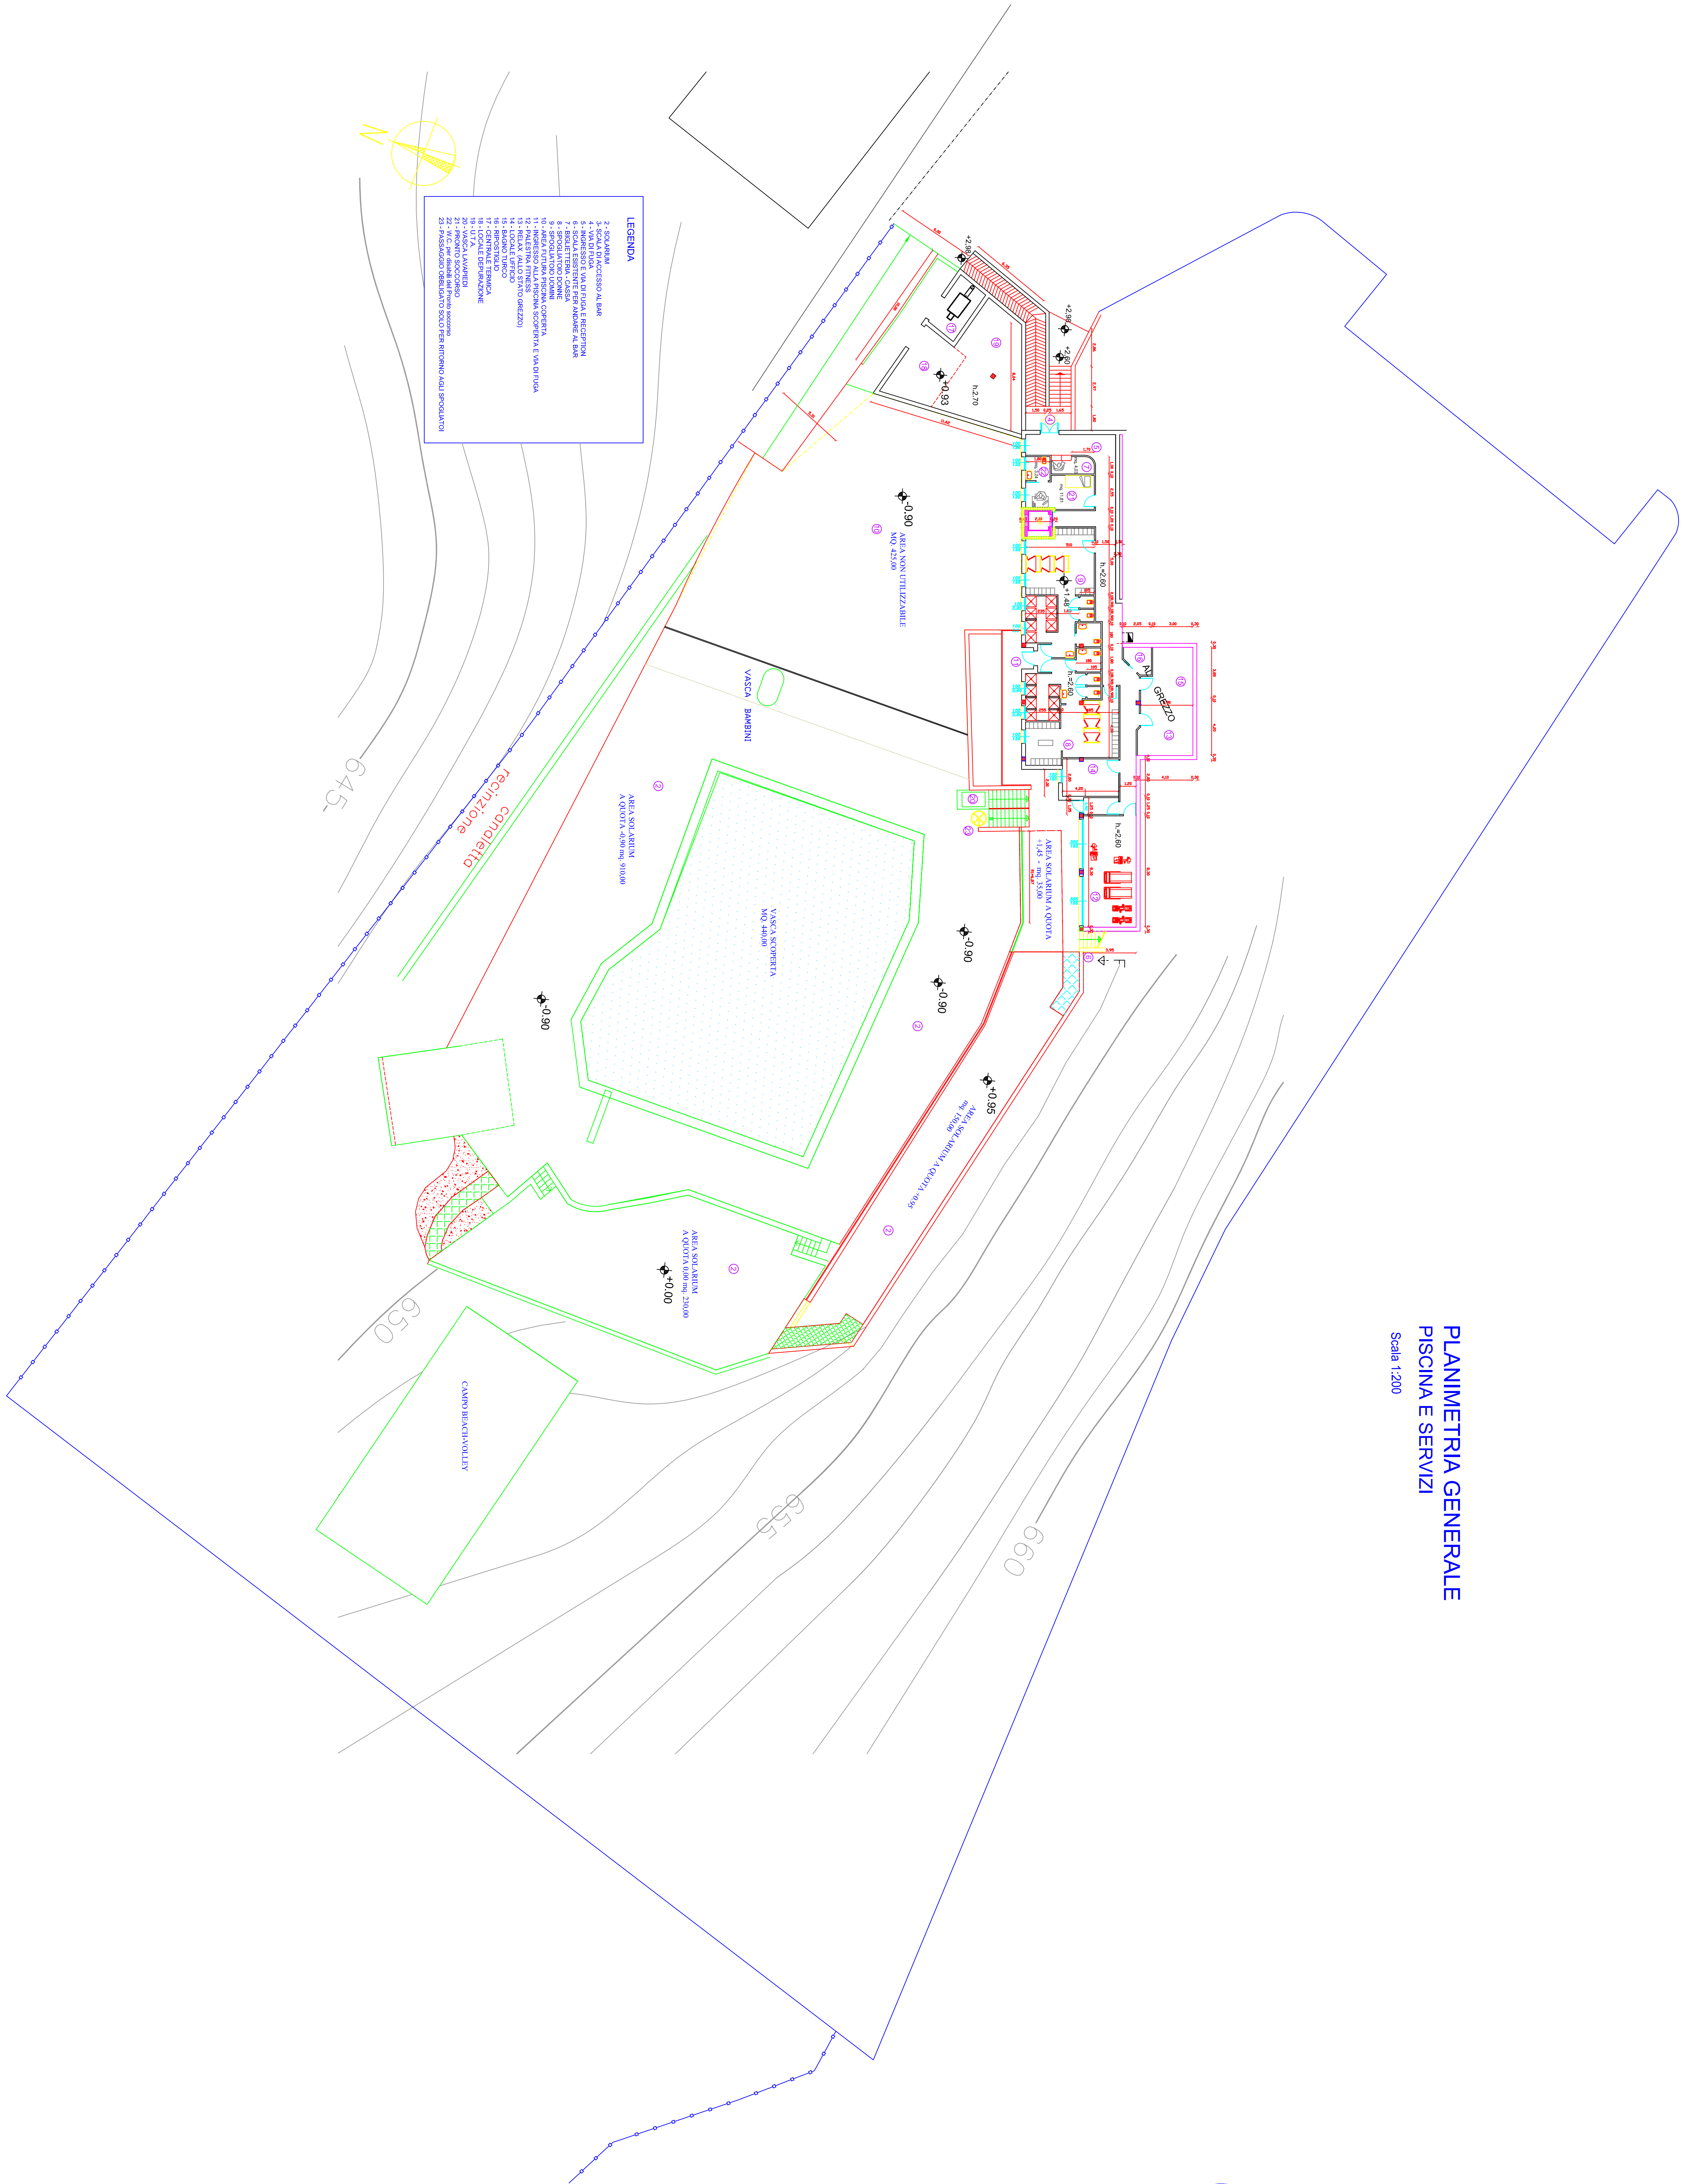

PIANTA COPERTURA

Scala 1:100