MASTERPLAN

EX CARTIERA BURGO - LAMA DI RENO - MARZABOTTO

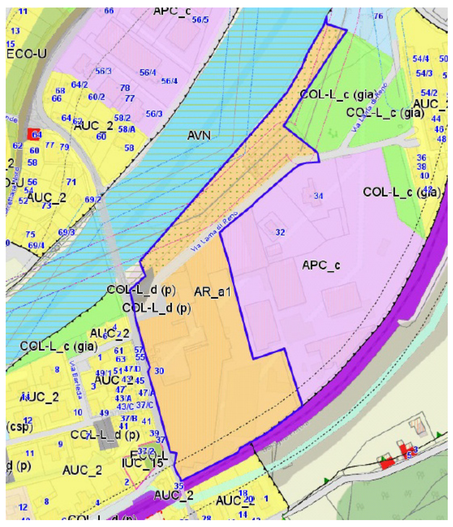

Ambito da Riqualificare AR_a1

Lotti di intervento

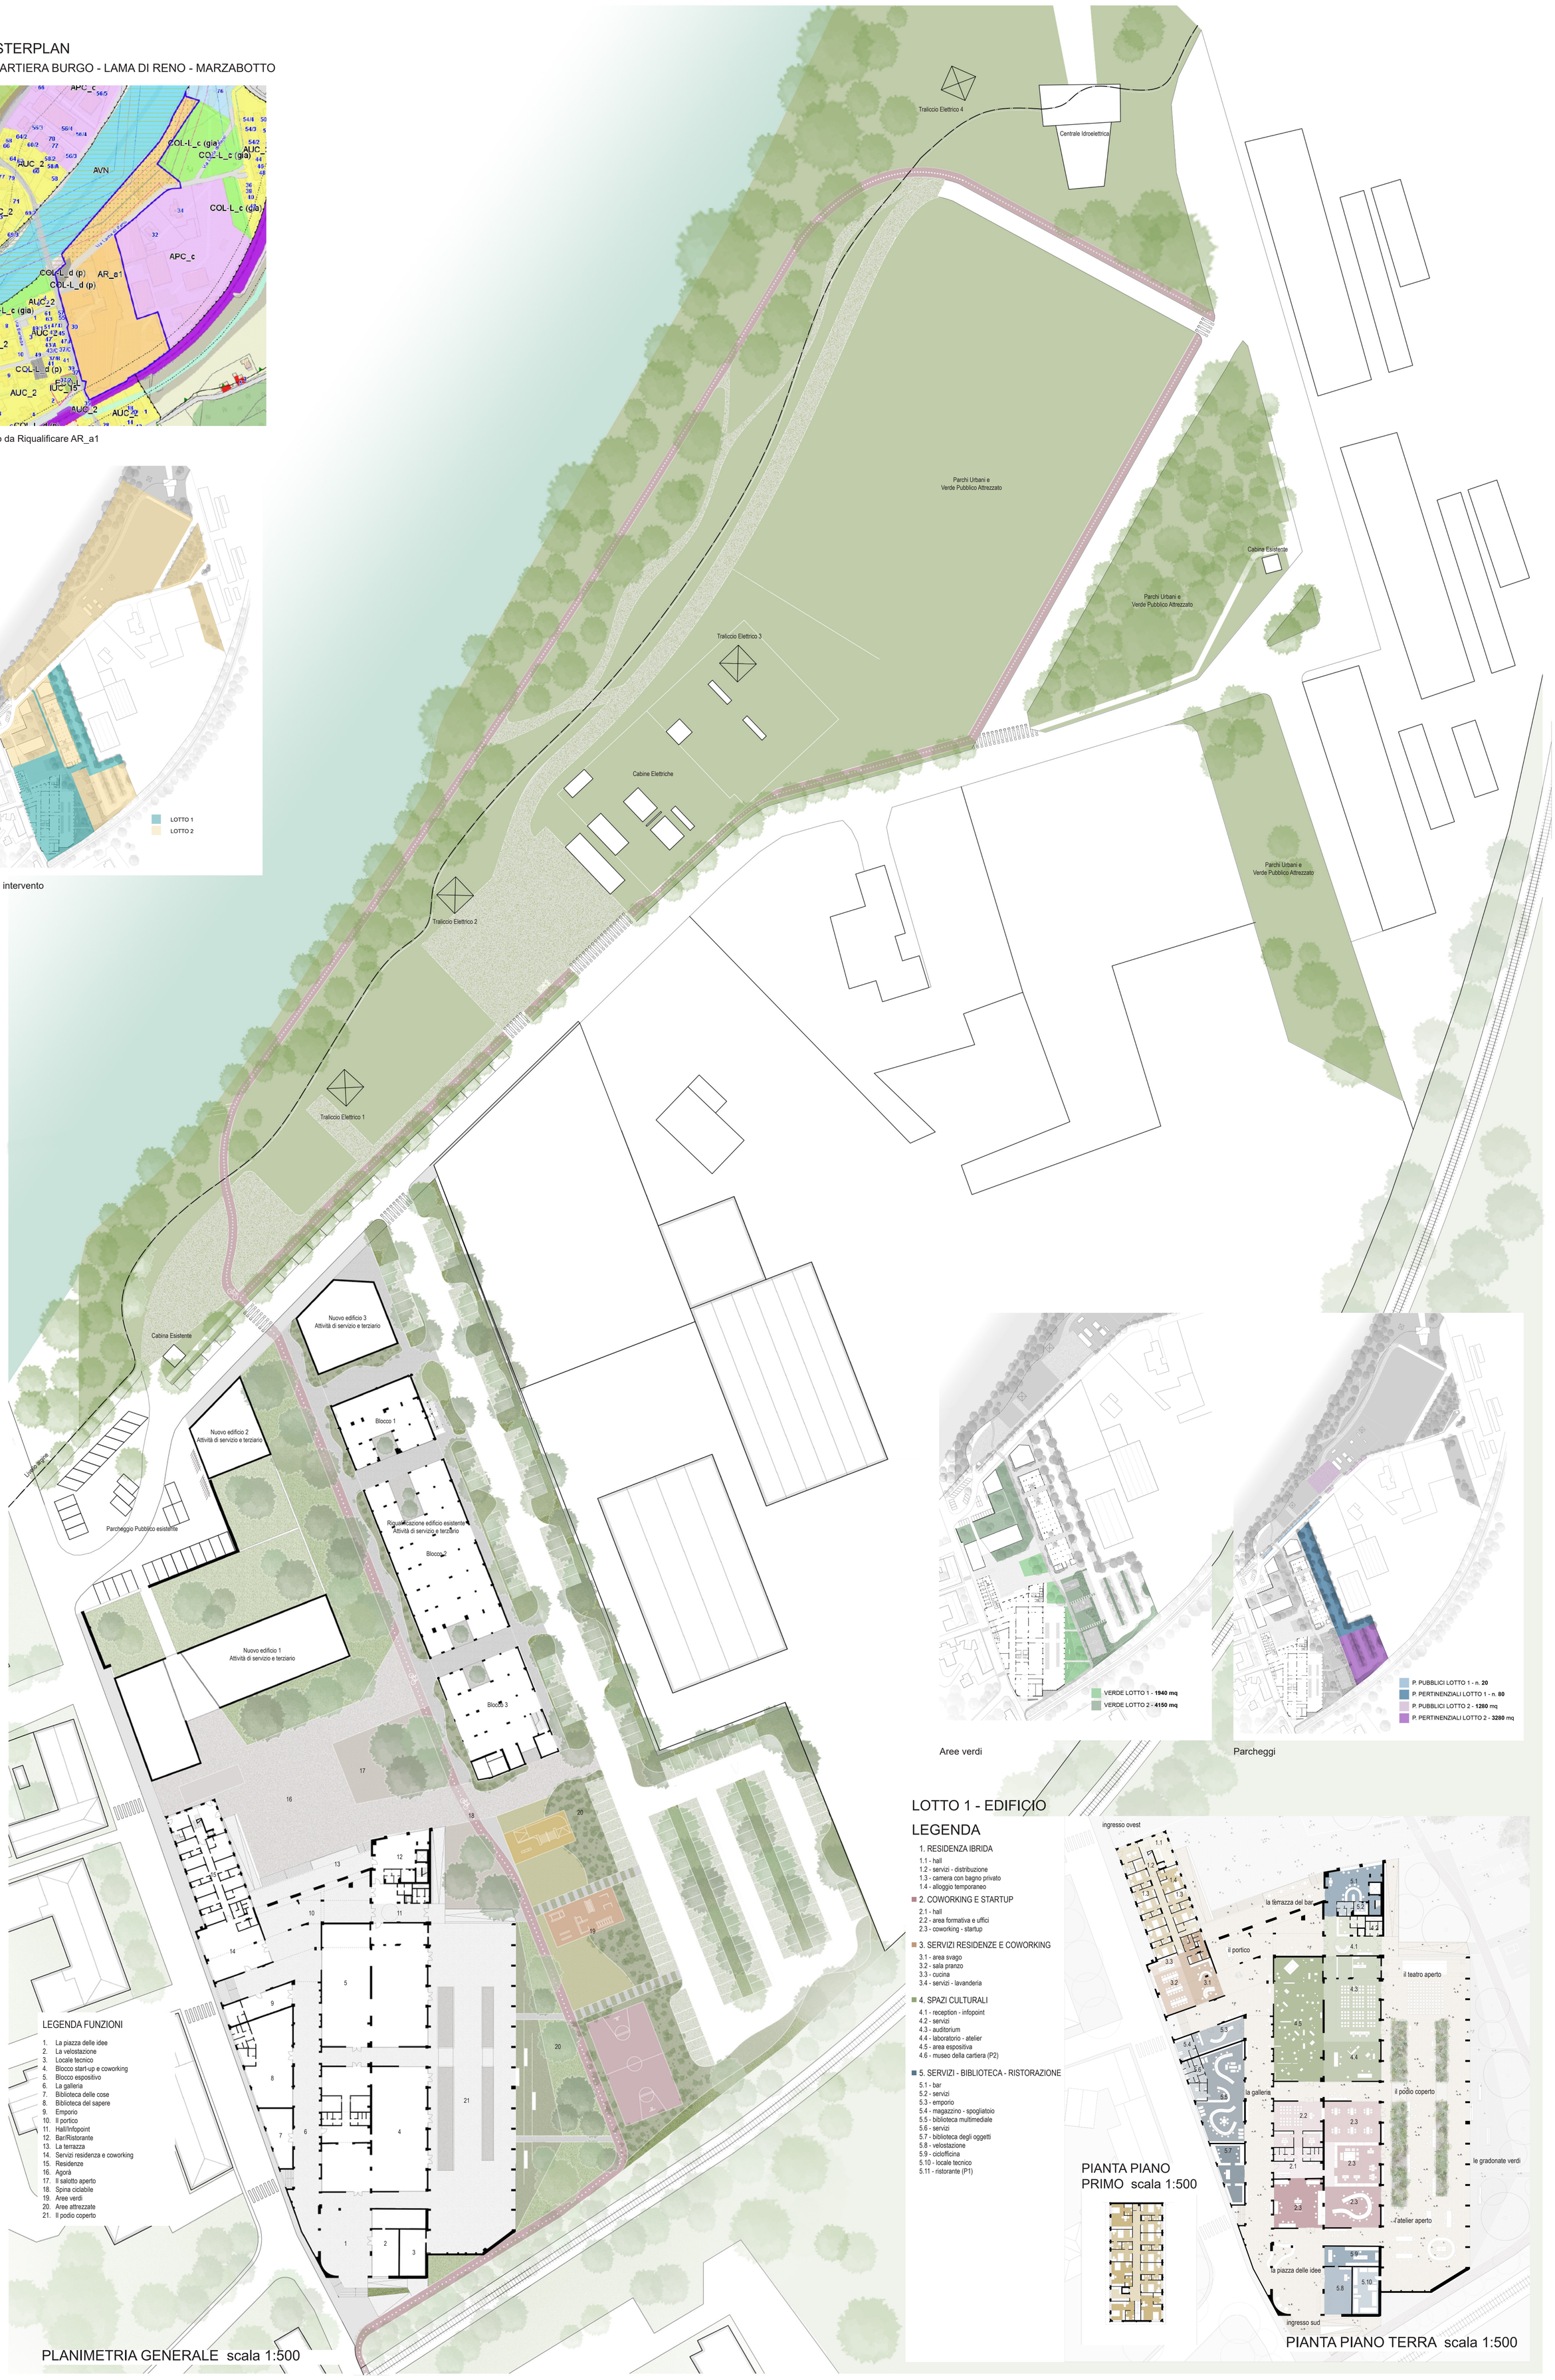

Aree verdi

Parcheggi

LOTTO 1 - EDIFICIO

LEGENDA

1. RESIDENZA IBRIDA
   - 1.1 - hall
   - 1.2 - servizi - distribuzione
   - 1.3 - camera con bagno privato
   - 1.4 - alloggio temporaneo
2. COWORKING E STARTUP
   - 2.1 - hall
   - 2.2 - area formativa e uffici
   - 2.3 - coworking - startup
3. SERVIZI RESIDENZE E COWORKING
   - 3.1 - area svago
   - 3.2 - sala pranzo
   - 3.3 - cucina
   - 3.4 - servizi - lavanderia
4. SPAZI CULTURALI
   - 4.1 - reception - infopoint
   - 4.2 - servizi
   - 4.3 - auditorium
   - 4.4 - laboratorio - atelier
   - 4.5 - area espositiva
   - 4.6 - museo della cartiera (P2)
5. SERVIZI - BIBLIOTECA - RISTORAZIONE
   - 5.1 - bar
   - 5.2 - servizi
   - 5.3 - emporio
   - 5.4 - magazzino - spogliatoio
   - 5.5 - biblioteca multimediale
   - 5.6 - servizi
   - 5.7 - biblioteca degli oggetti
   - 5.8 - velostazione
   - 5.9 - ciclofficina
   - 5.10 - locale tecnico
   - 5.11 - ristorante (P1)

LEGENDA FUNZIONI

1. La piazza delle idee
2. La velostazione
3. Locale tecnico
4. Blocco start-up e coworking
5. Blocco espositivo
6. La galleria
7. Biblioteca delle cose
8. Biblioteca del sapere
9. Emporio
10. Il portico
11. Hall/Infopoint
12. Bar/Ristorante
13. La terrazza
14. Servizi residenza e coworking
15. Residenze
16. Agorà
17. Il salotto aperto
18. Spina ciclabile
19. Aree verdi
20. Aree attrezzate
21. Il podio coperto

PIANTA PIANO PRIMO scala 1:500

PIANTA PIANO TERRA scala 1:500

PLANIMETRIA GENERALE scala 1:500