







SERBATOI IN ACCIAIO

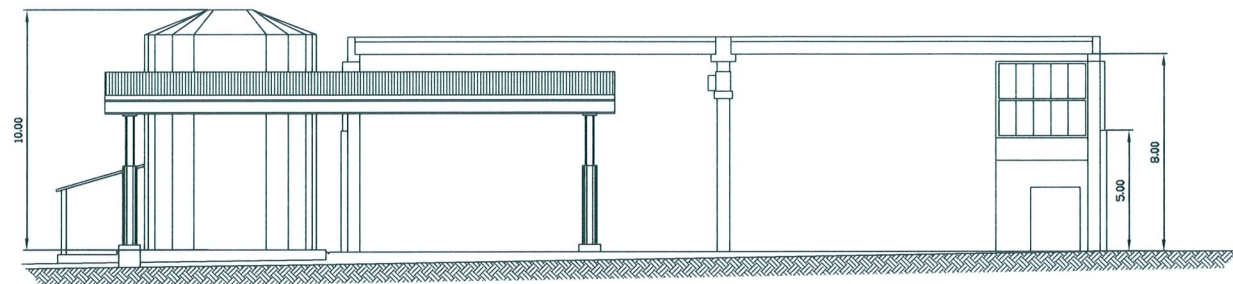


PROSPETTO NORD

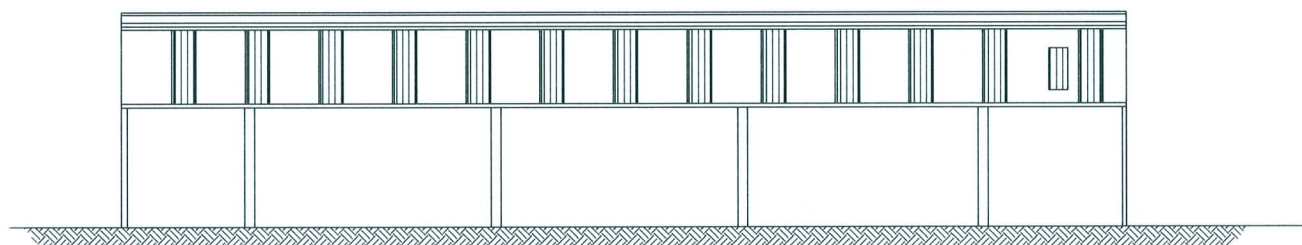


PROSPETTO OVEST

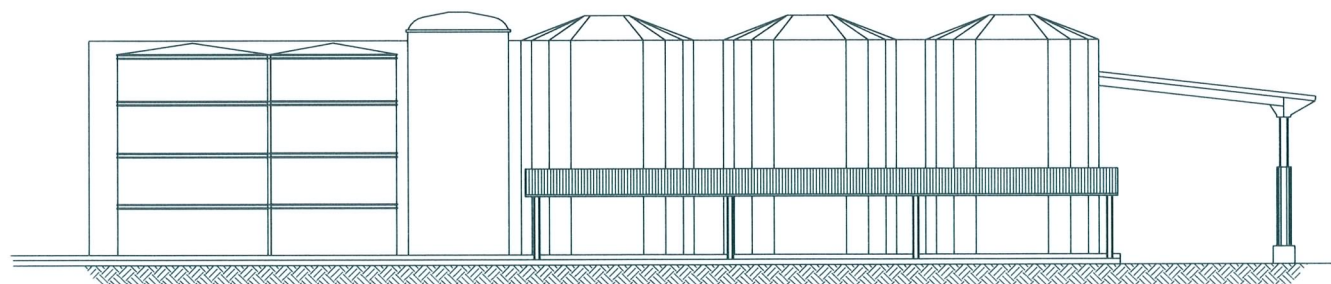

PROSPETTO EST

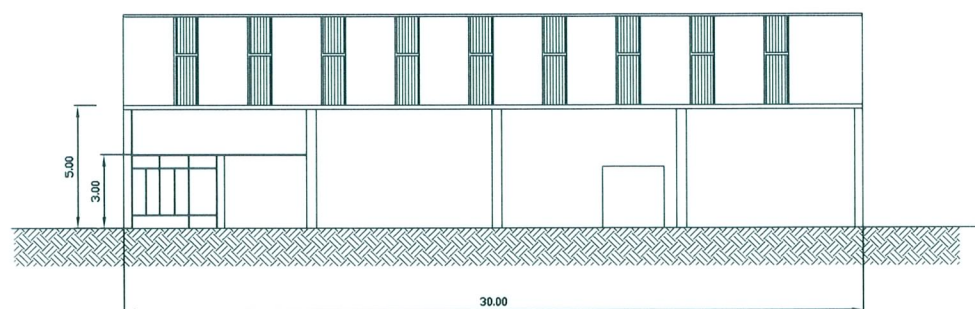

PROSPETTO SUD

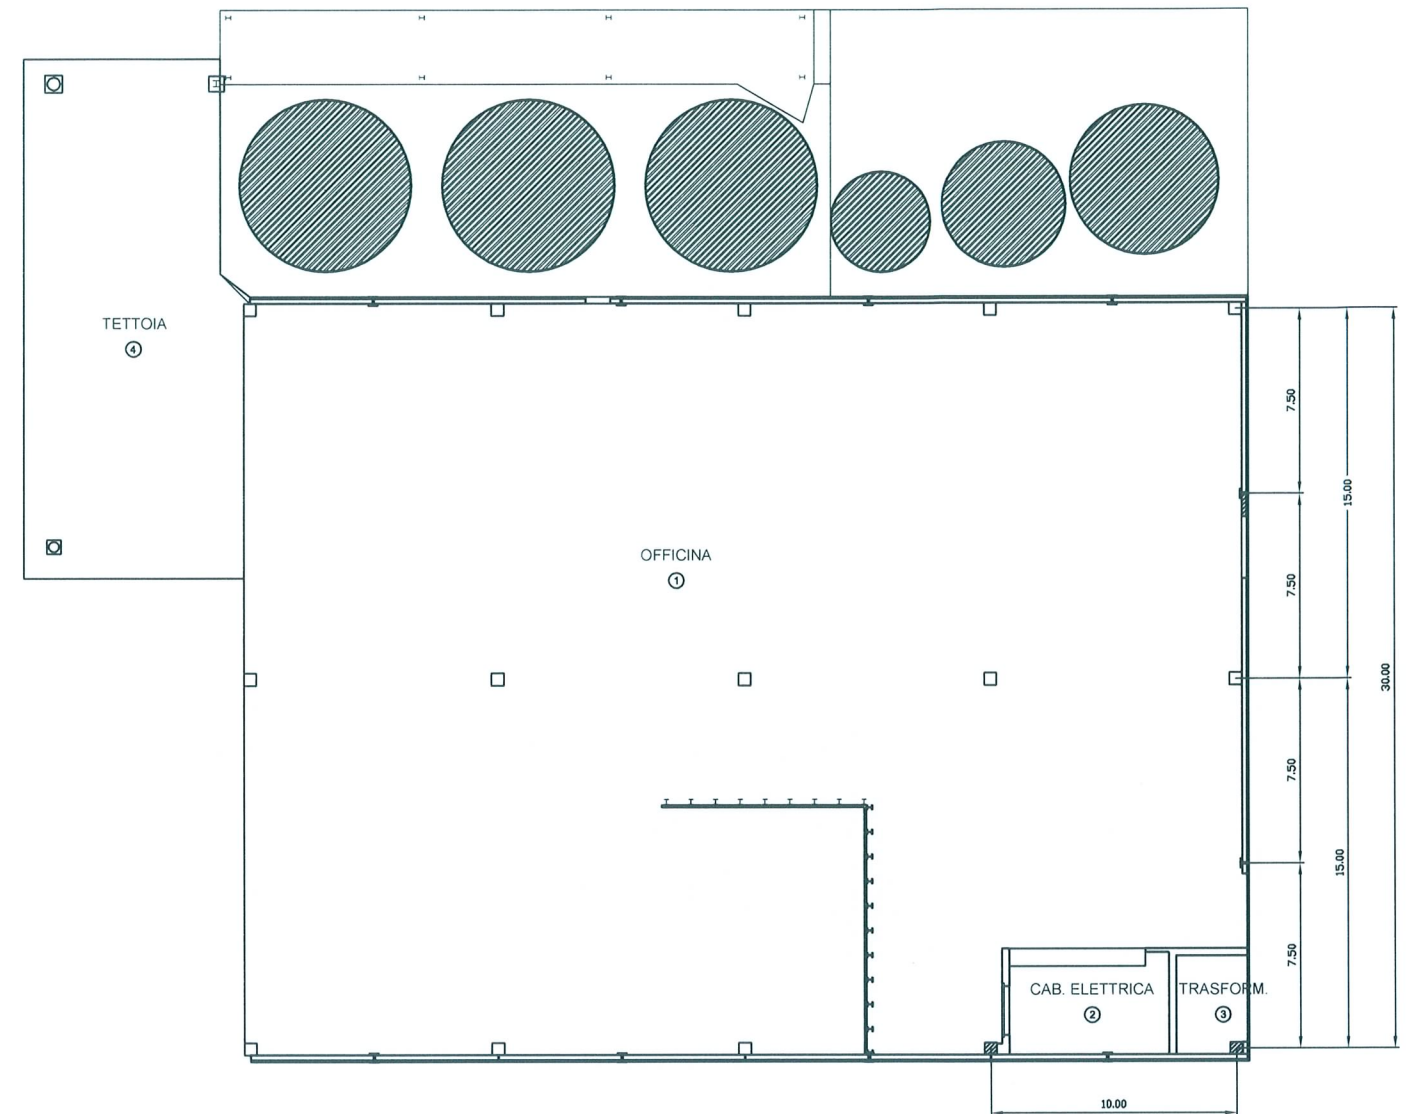

EDIFICIO ES-SNAPPOLARINA		
LOCALI	SU [mq]	SIC [mq]
1	1180,88	
2	23,94	
3	11,25	
Totale (4)	1216,07	
tot	1404,87	
Sup. Coperta	1444,18	

REALIZZAZIONE DI UNA CENTRALE ELETTRICA
A CICLO COMBINATO NEL SITO DELLA EX CARTIERA
DI LAMA DI RENO NEL COMUNE DI MARZABOTTO (BO)

COMMITTENTE:
Dufenergy
Dufenergy Italia SpA

VIA ARMANDO DIAZ 248
SAN ZENO NAVIGLIO (BS)

COORDINAMENTO TECNICO E SUPERVISIONE
Dott. Ing. Pasquale Sturpo

COORDINAMENTO GENERALE TECNICO-ATTUAT
SICER S.r.l. - via Palazzetti n. 5/F - 41012 BOLOGNA (BO)

PROGETTAZIONE ARCHITETTONICA: Dott. Arch. Marcello Marone
PROGETTAZIONE STRUTTURALE: Dott. Ing. Matteo Di Marco
PROGETTAZIONE IMPIANTI ELETTRICI E TERMOIDRAULICI: Dott. Ing. Stefano Orsi
COORDINAMENTO PER LA SICUREZZA: Dott. Ing. Luigi Pescarelli
IN FASE DI PROGETTAZIONE: Dott. Mario Colonnese
PROGETTAZIONE PREVENZIONE INCENDI: Dott. Ing. Andrea Lorenzoni
PROGETTAZIONE IMPIANTISTICA MECCANICA: POYRY ENERGY S.r.l. - via Pietro Chiesa n. 9 - GENOVA

Elaborato:
EDIFICIO "EX SNAPPOLARINA" - STATO DI FATTO
PIANTE-PROSPETTI-SEZIONI

Scale:
1:100

Revisione:
N° 1 marzo 2009
N° 2 settembre 2009

SF 03