

FSC

Fondo per lo Sviluppo
e la Coesione


**Intervento finanziato con risorse
FSC 2014-2020 – Piano operativo della Città
metropolitana di Bologna
Delibera CIPE n.75/2017**



*Presidenza
del Consiglio dei Ministri*



**CITTÀ
METROPOLITANA
DI BOLOGNA**

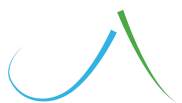

Unione dei comuni dell'Appennino bolognese



Comune di Grizzana Morandi



**Progetto per la realizzazione del
"PERCORSO CICLOTURISTICO EUROVELO 7
TRATTA MARZABOTTO-SILLA"
(Stralcio funzionale Ponte di Sperticano - Riola
nei Comuni di Marzabotto, Grizzana Morandi e Vergato)**

COMUNE DI GRIZZANA MORANDI PROGETTO DEFINITIVO

Schema planimetrico generale

R.U.P.

ING. EMILIO PEDONE

GRUPPO DI PROGETTAZIONE

ING. EMILIO PEDONE

GEOL. ALDO FANTINI

ING. FRANCESCO BORRI

DOTT. FOR. ALESSANDRA PESINO

ELABORATO G.0.1

REVISIONE 00

SCALA 1:1.000

DATA Aprile 2020

SEZIONE - S310

03

02

01

00


di via Polverini
sotto al rifacimento entro adempimento a discesa

S310

Spazio riservato sul fiume Reno


Partenza artificiale




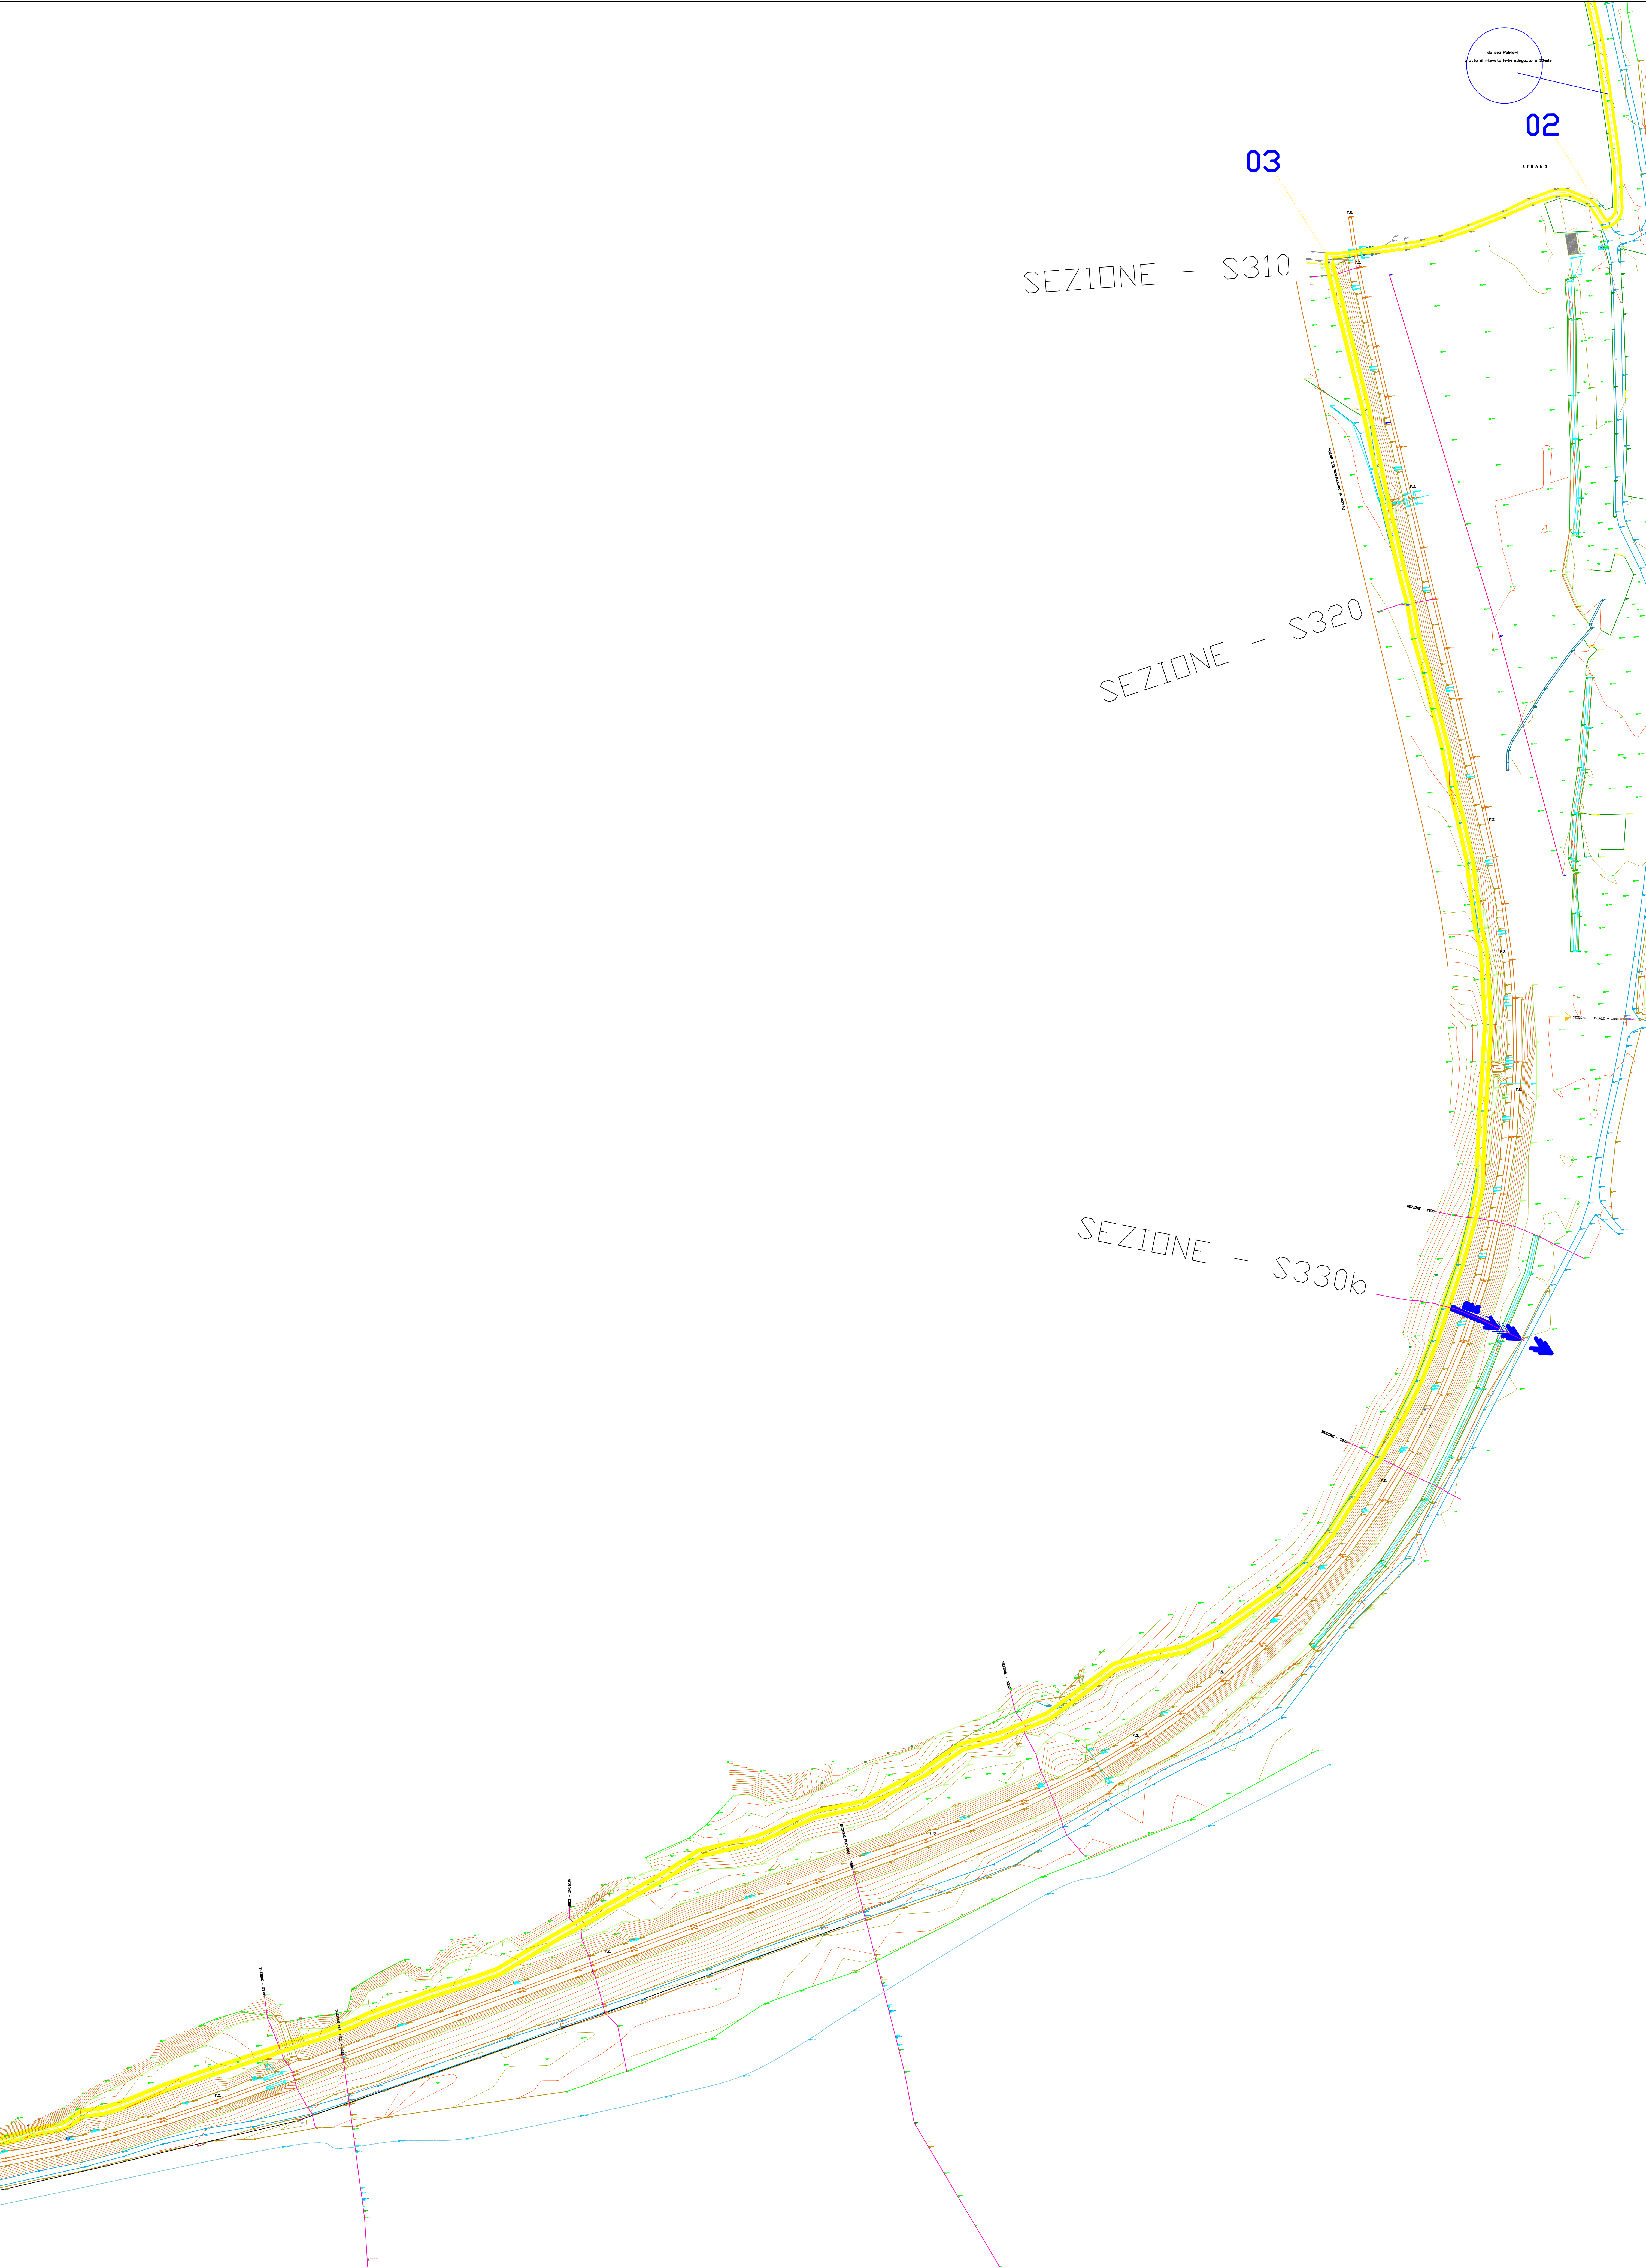







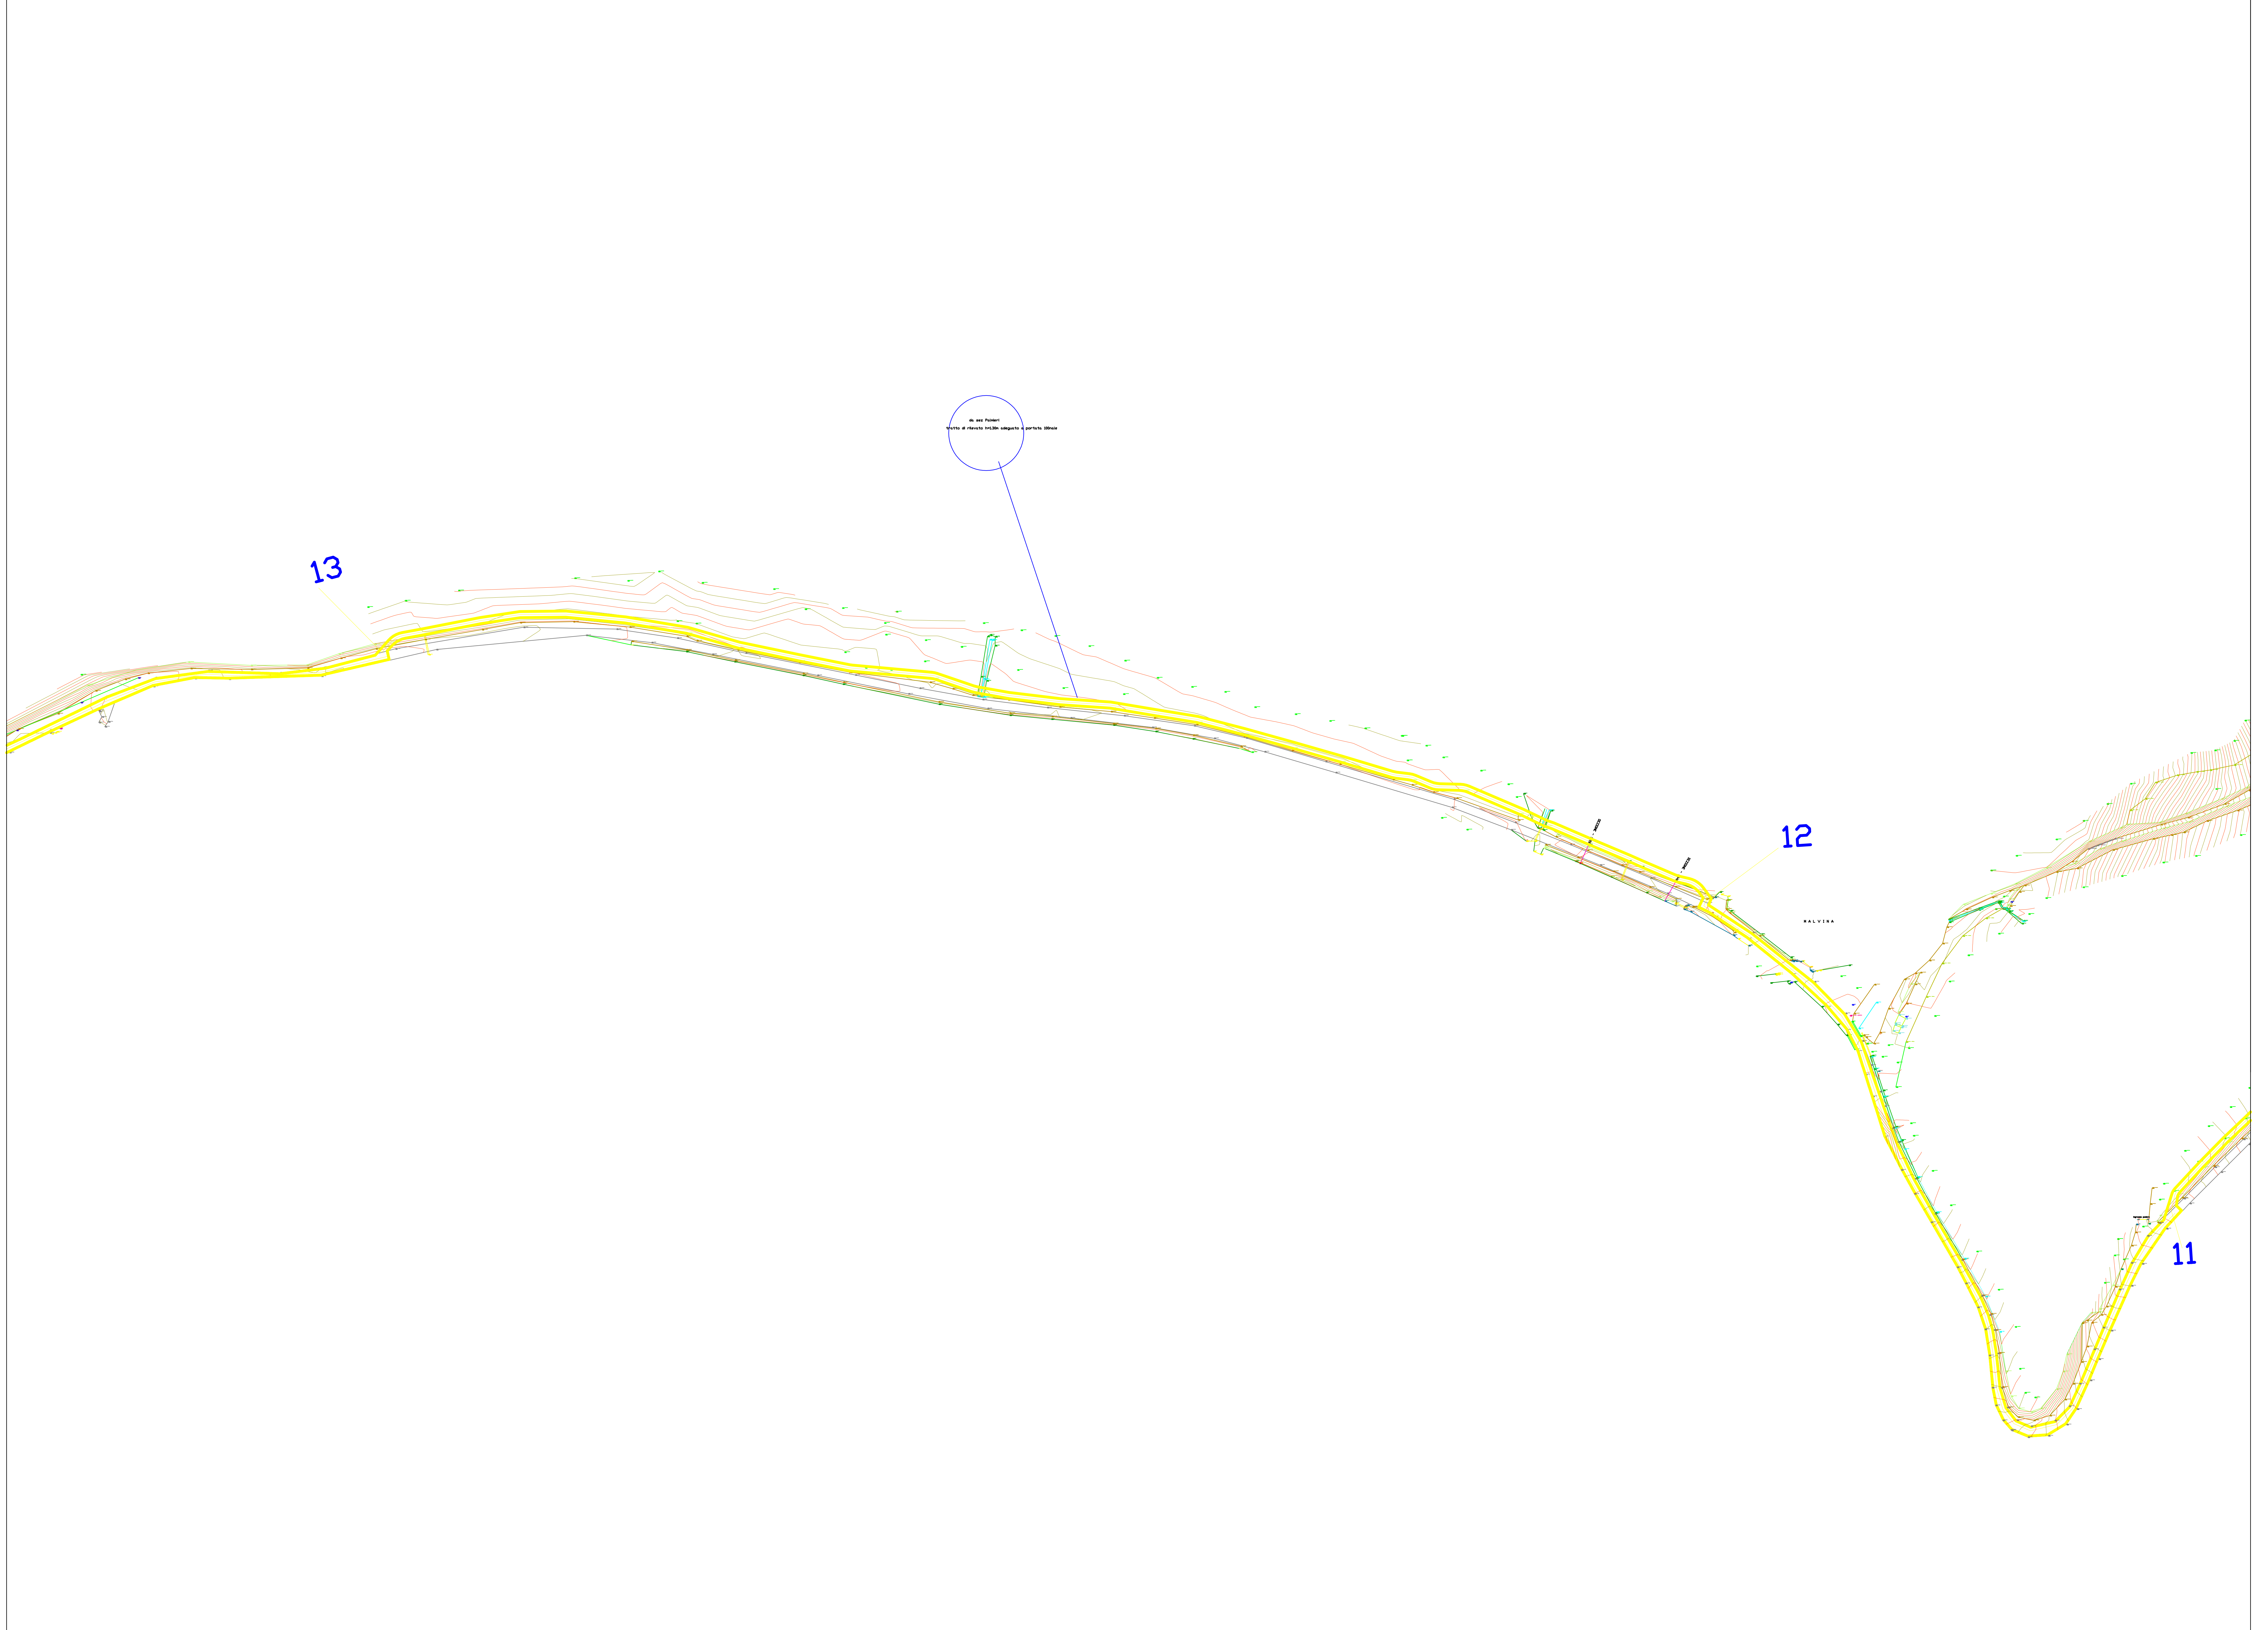


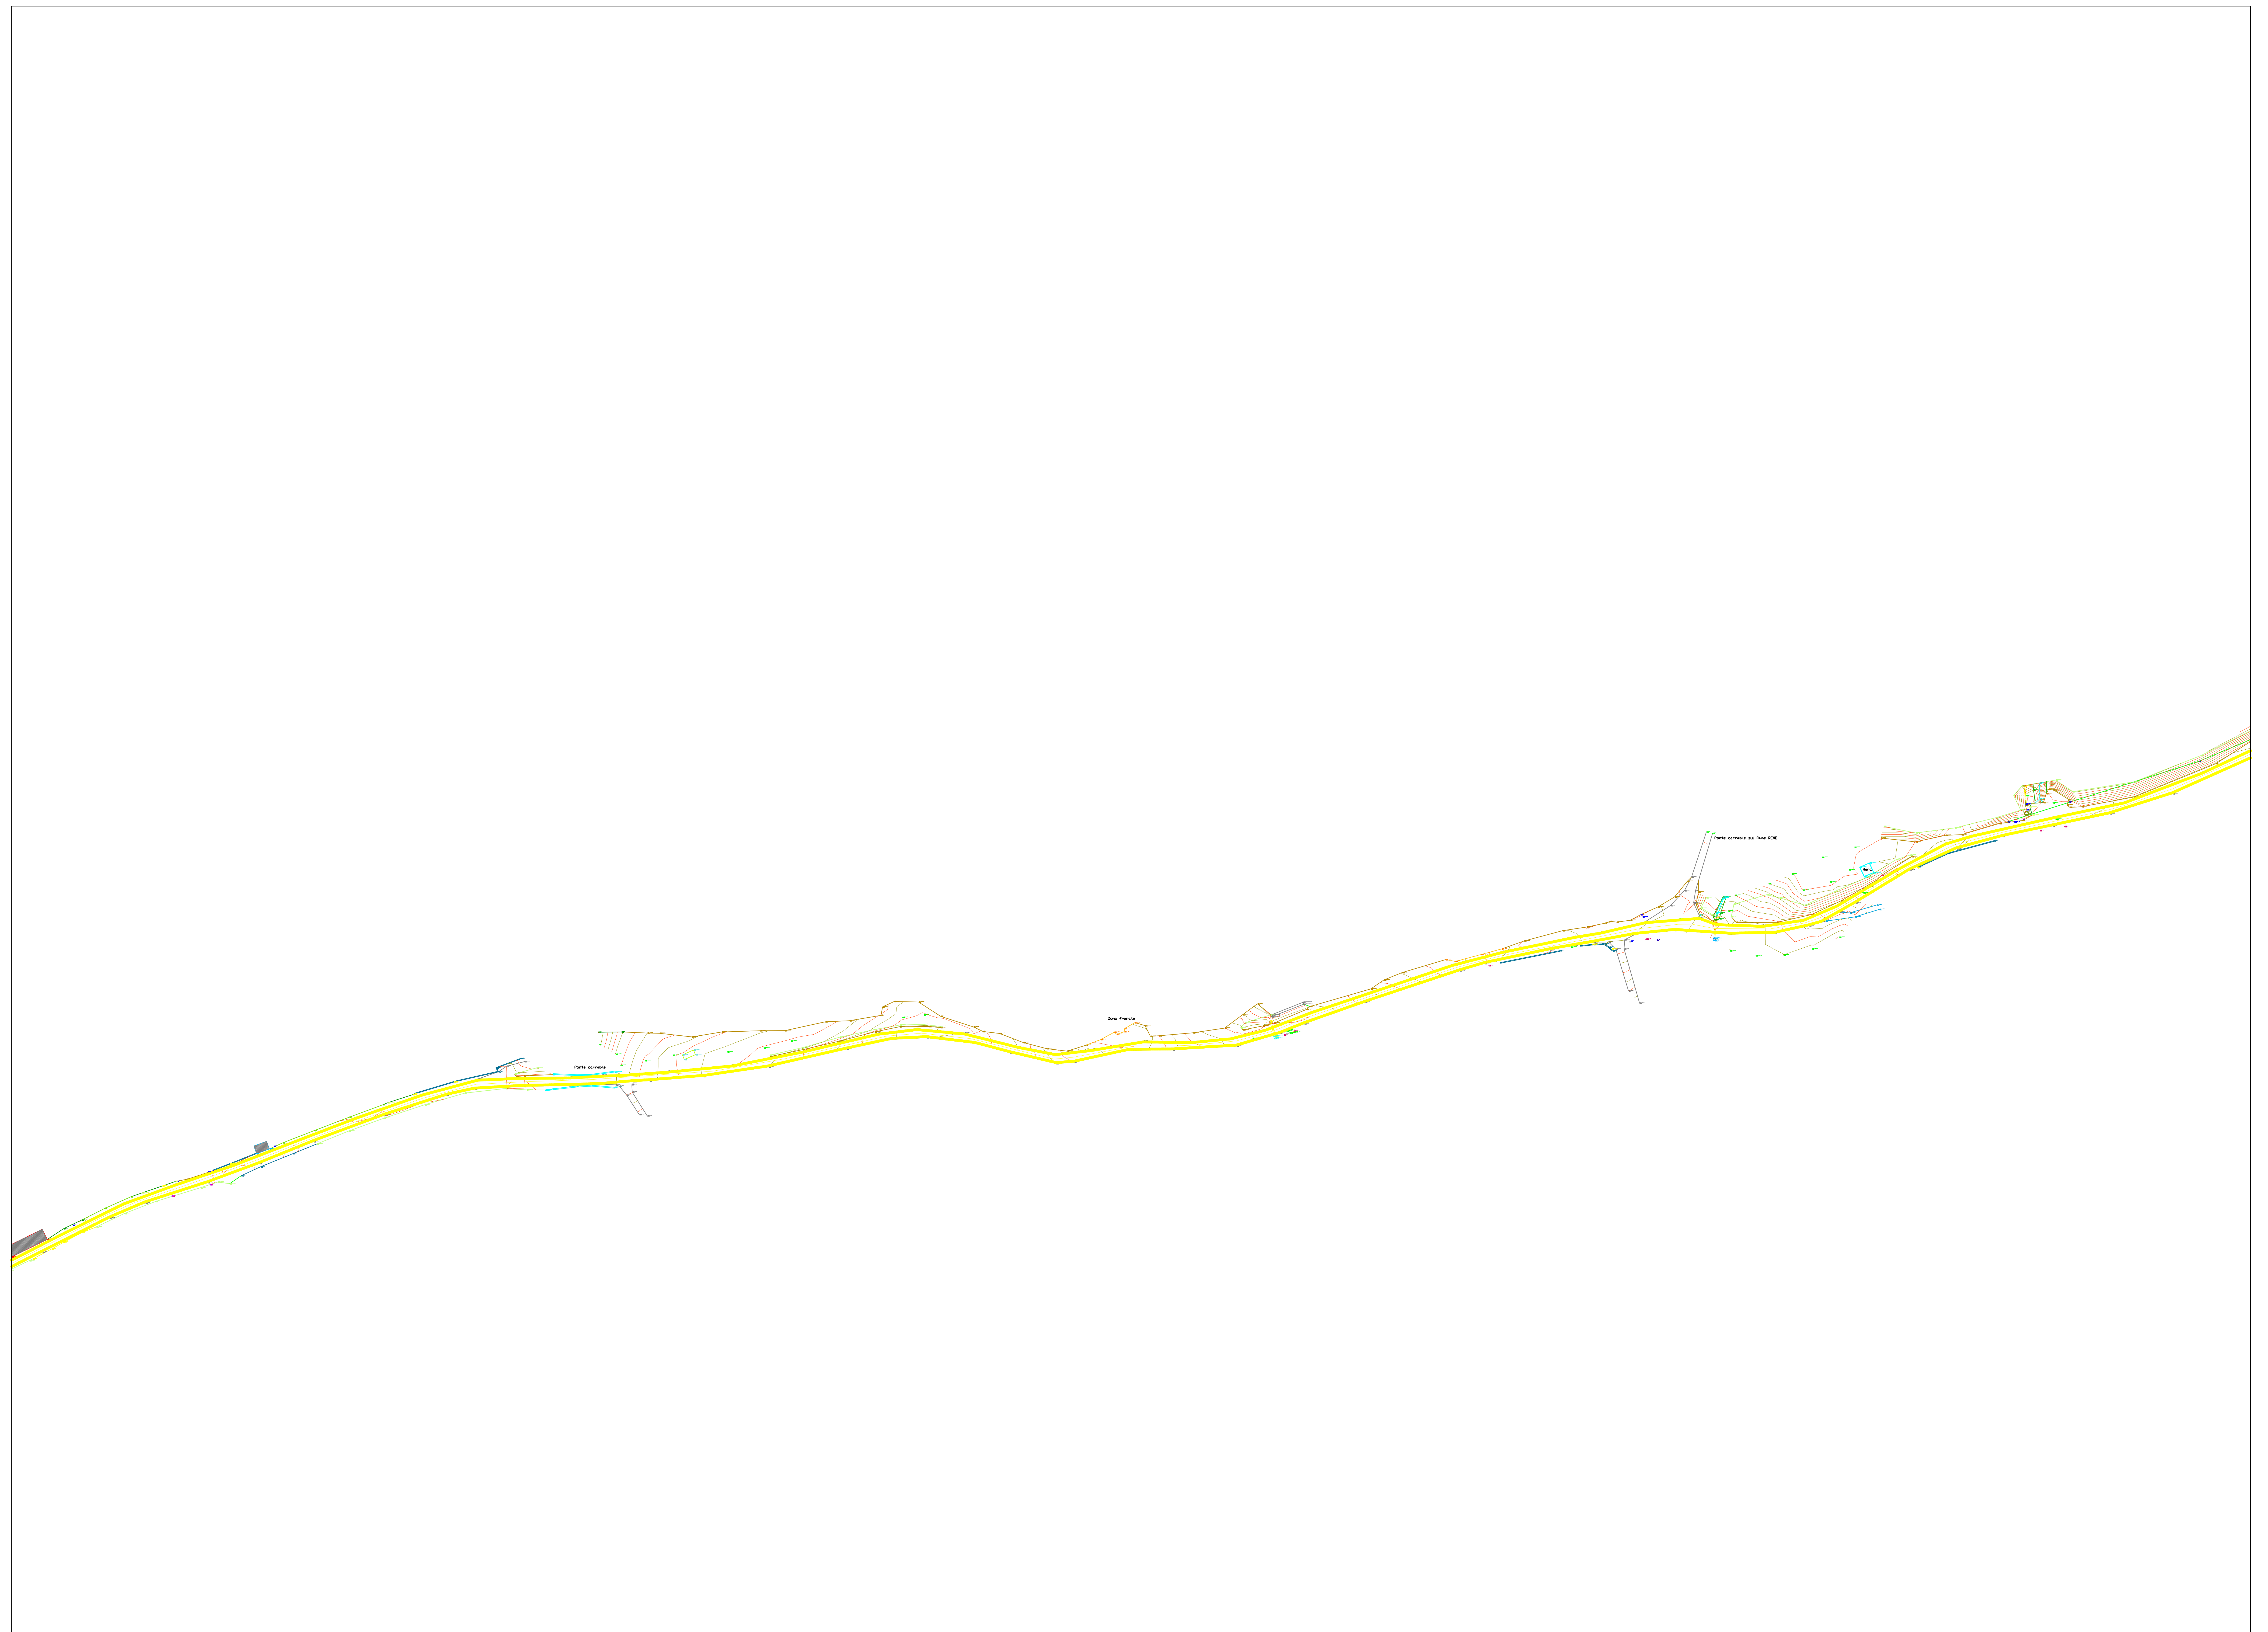


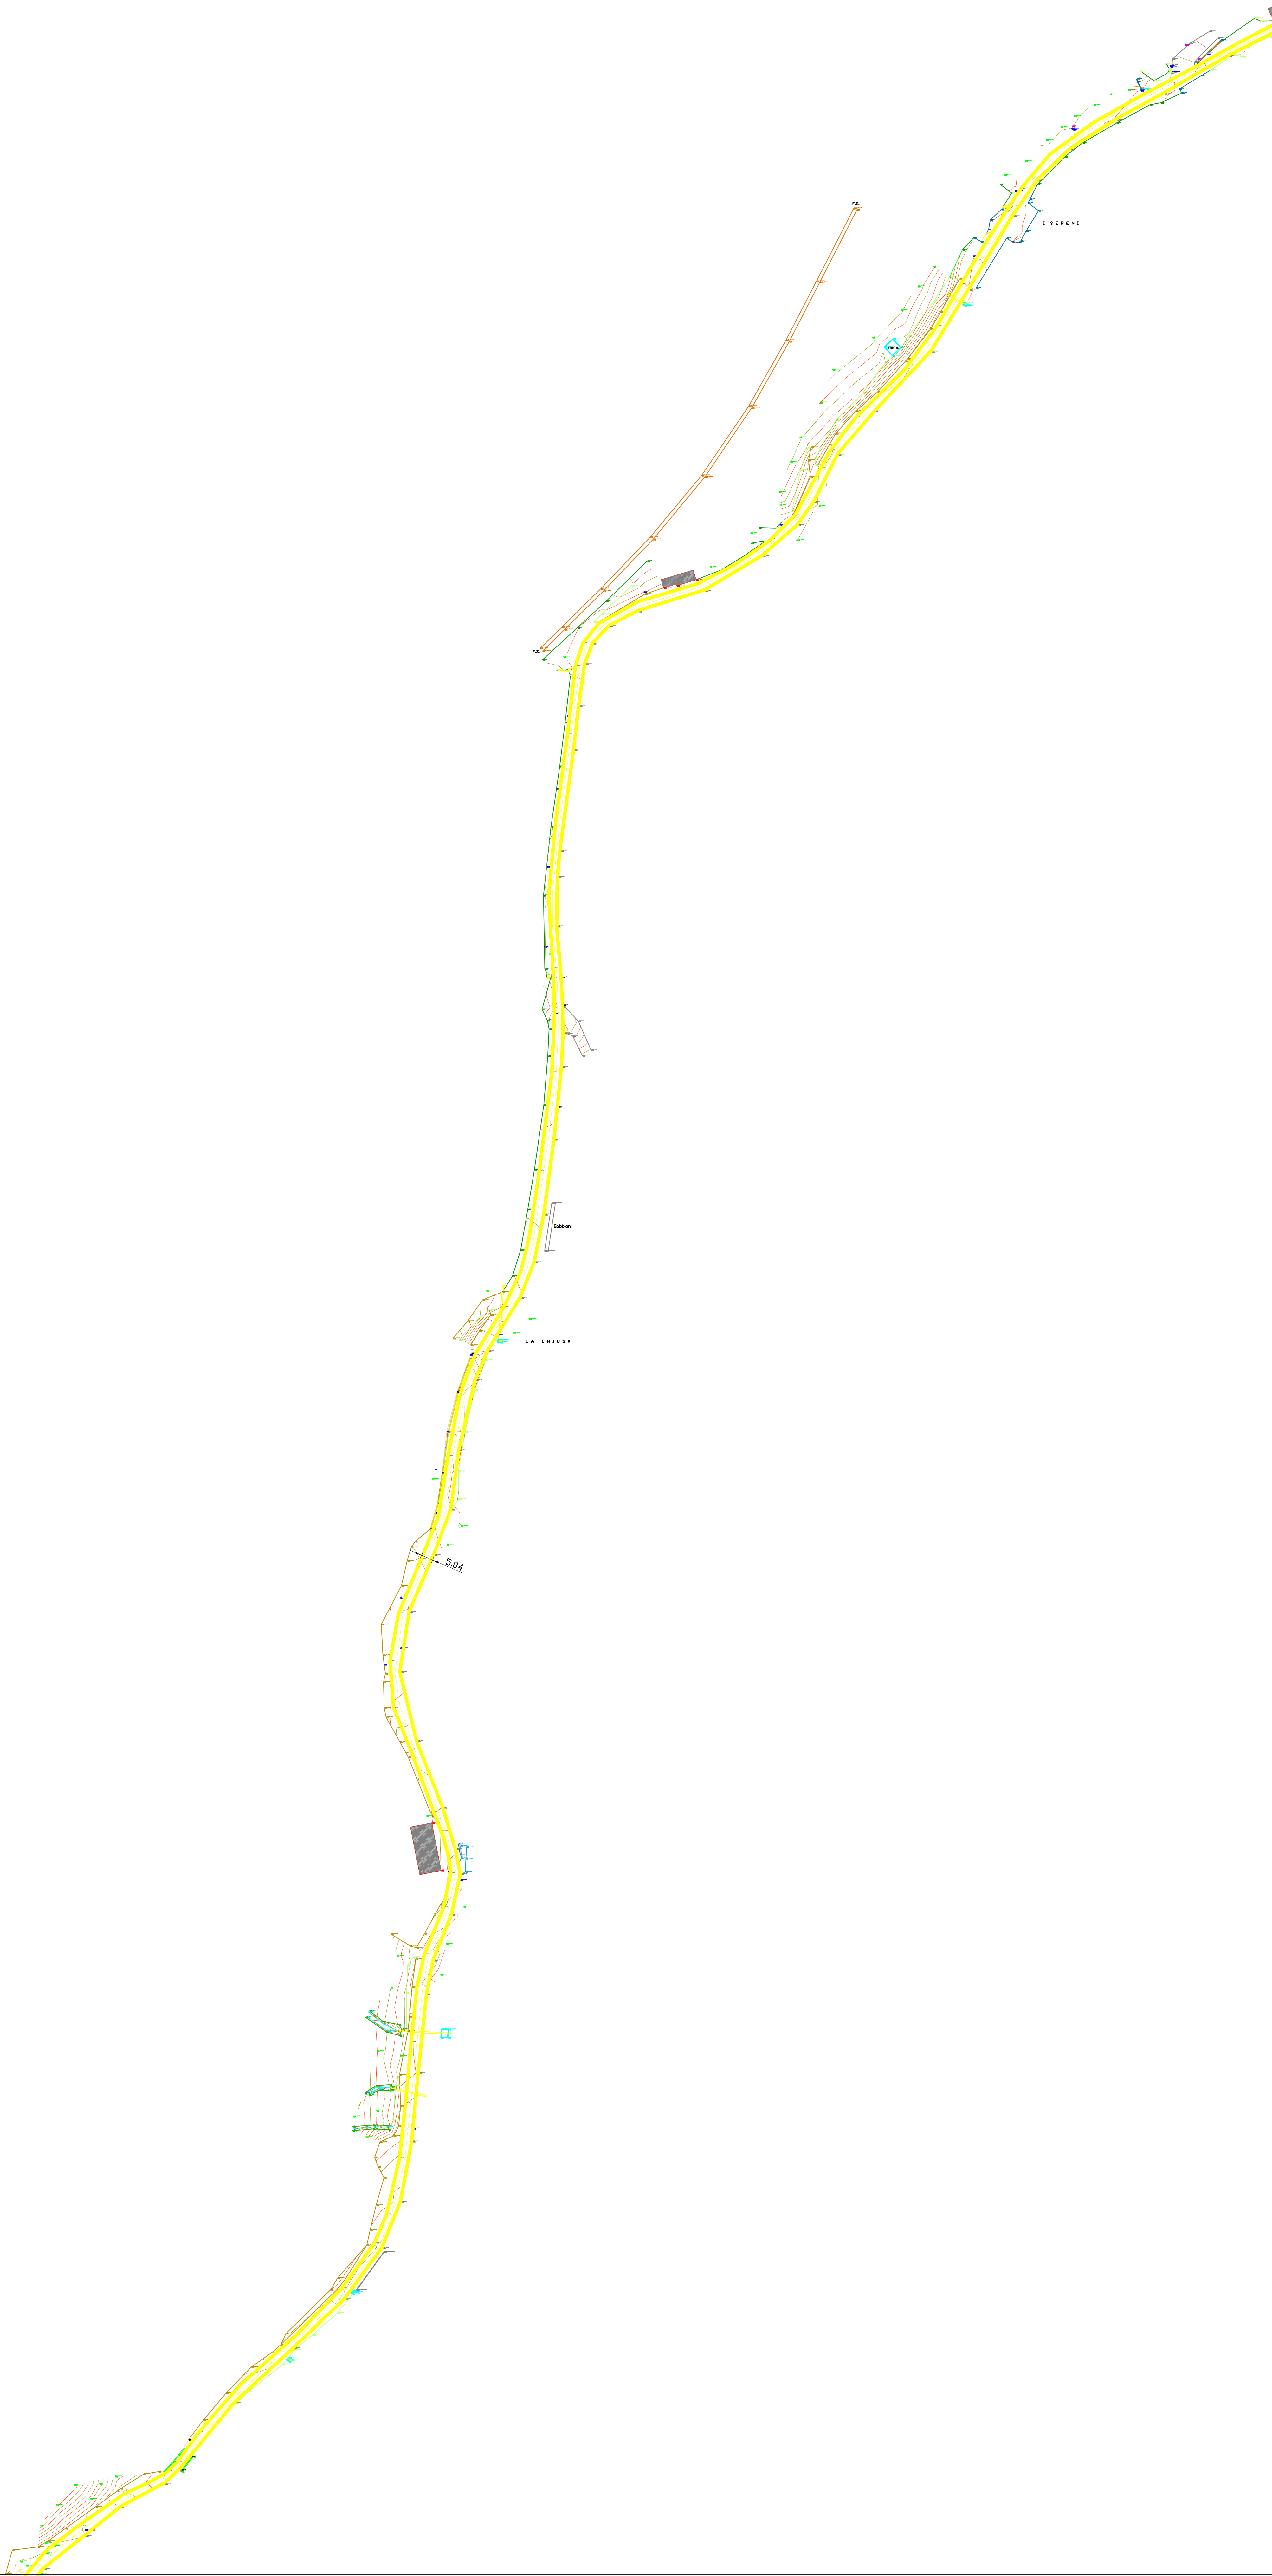


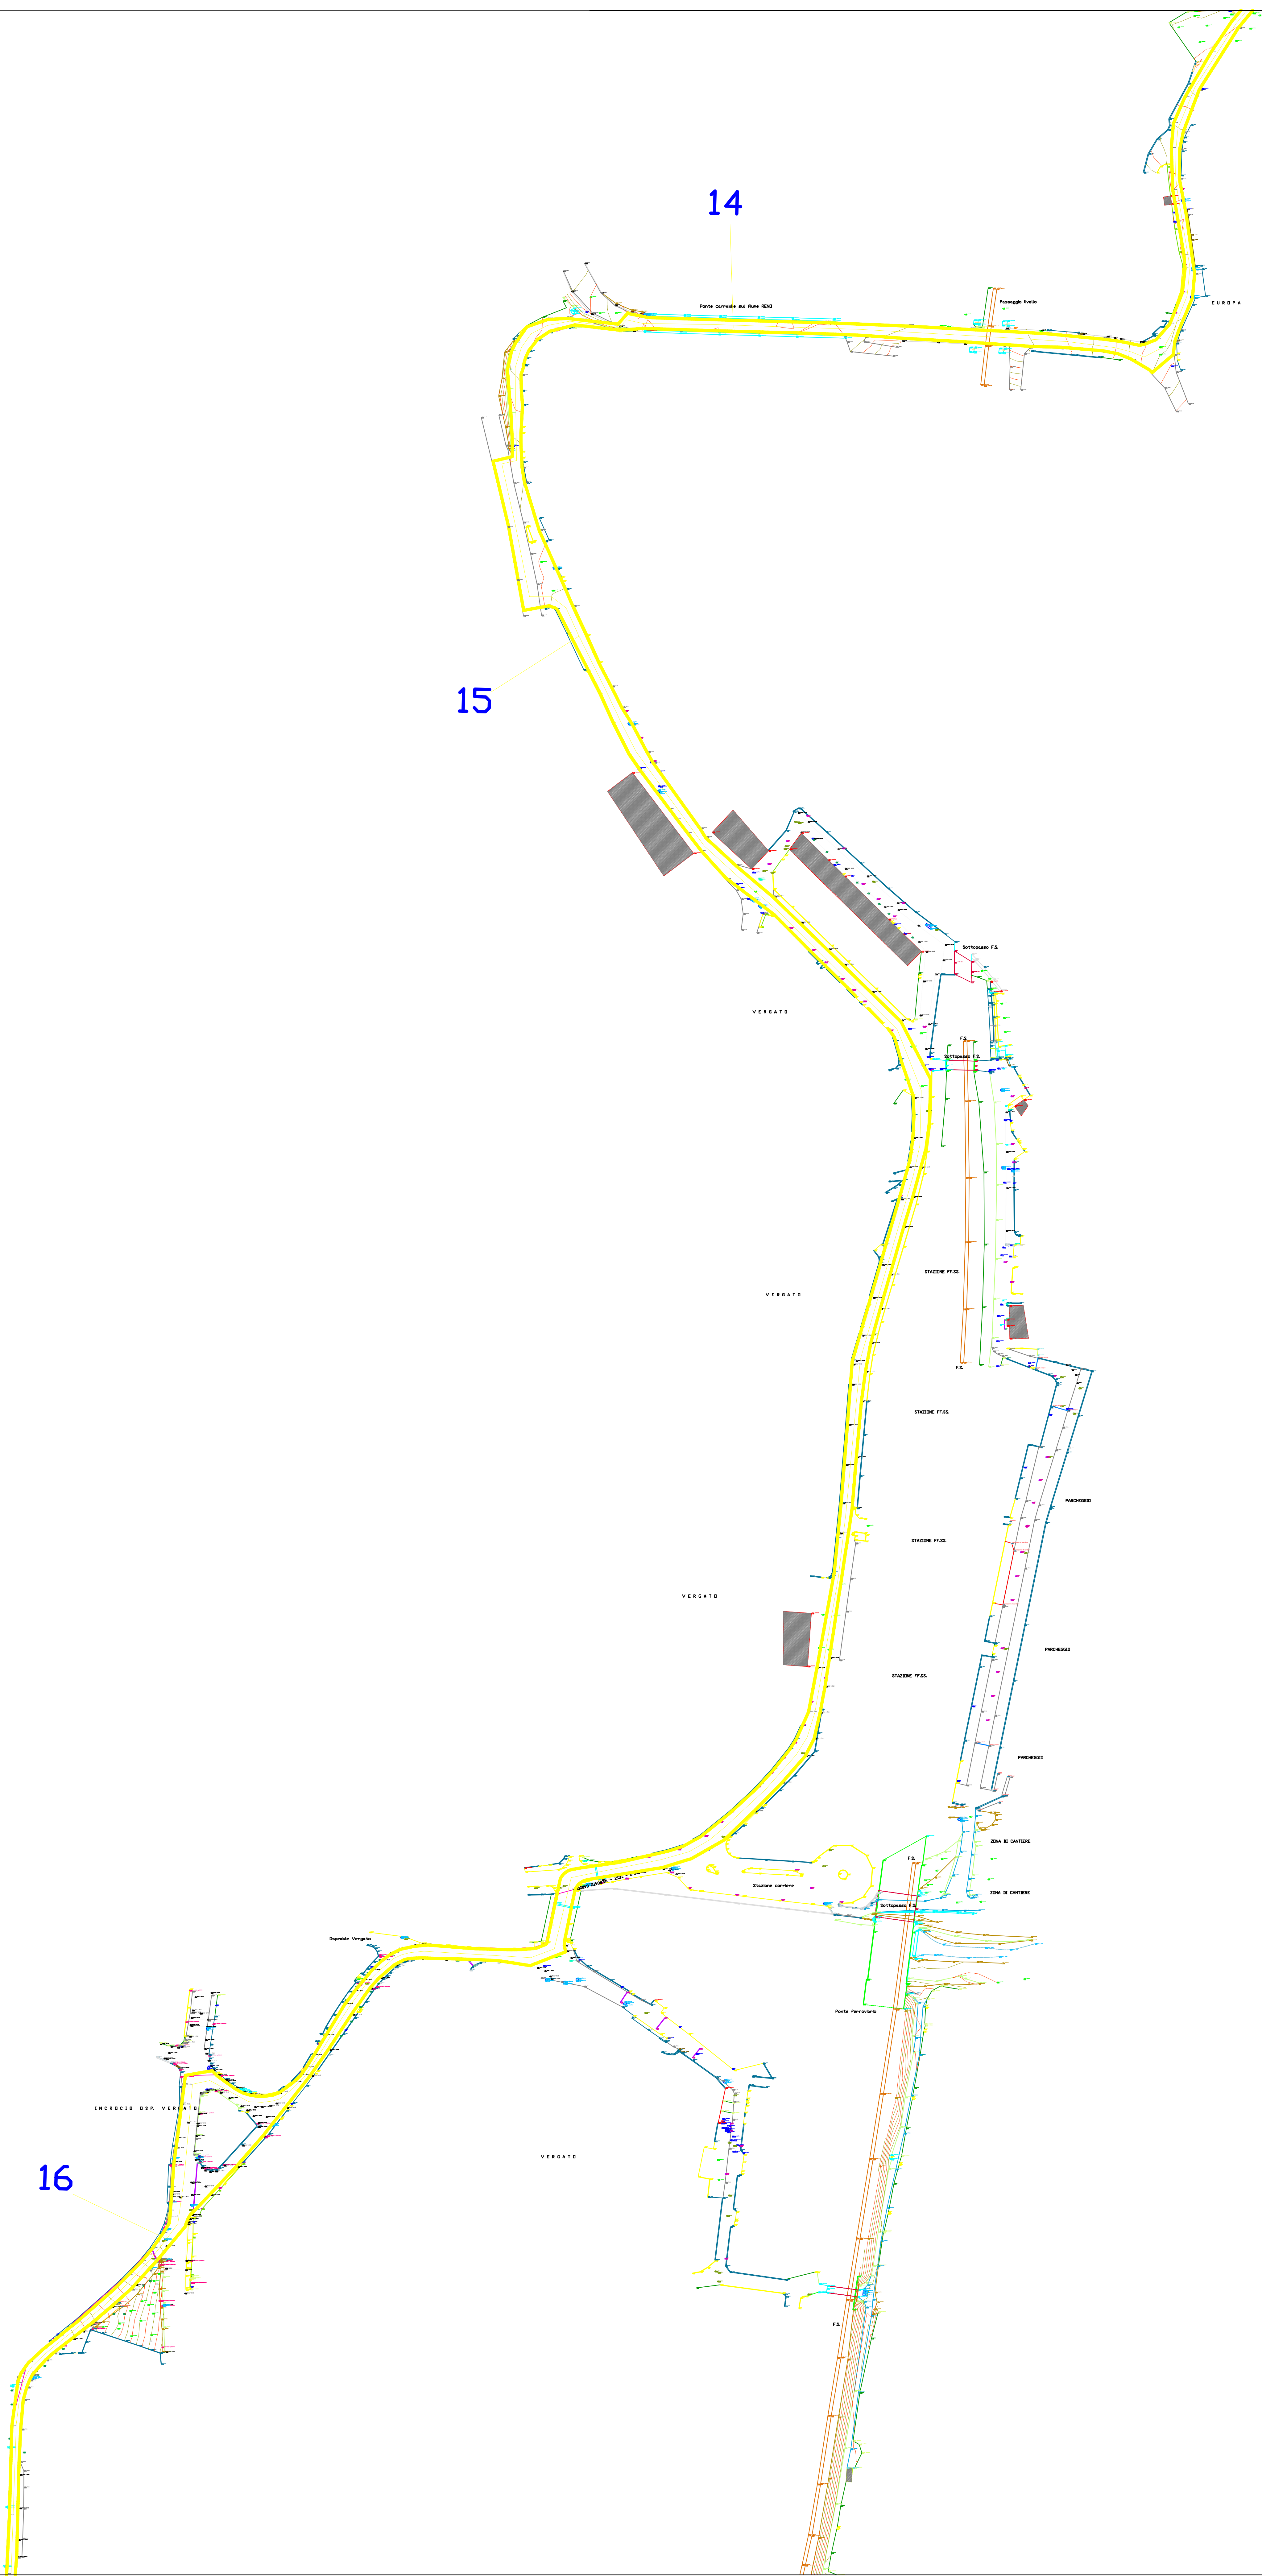



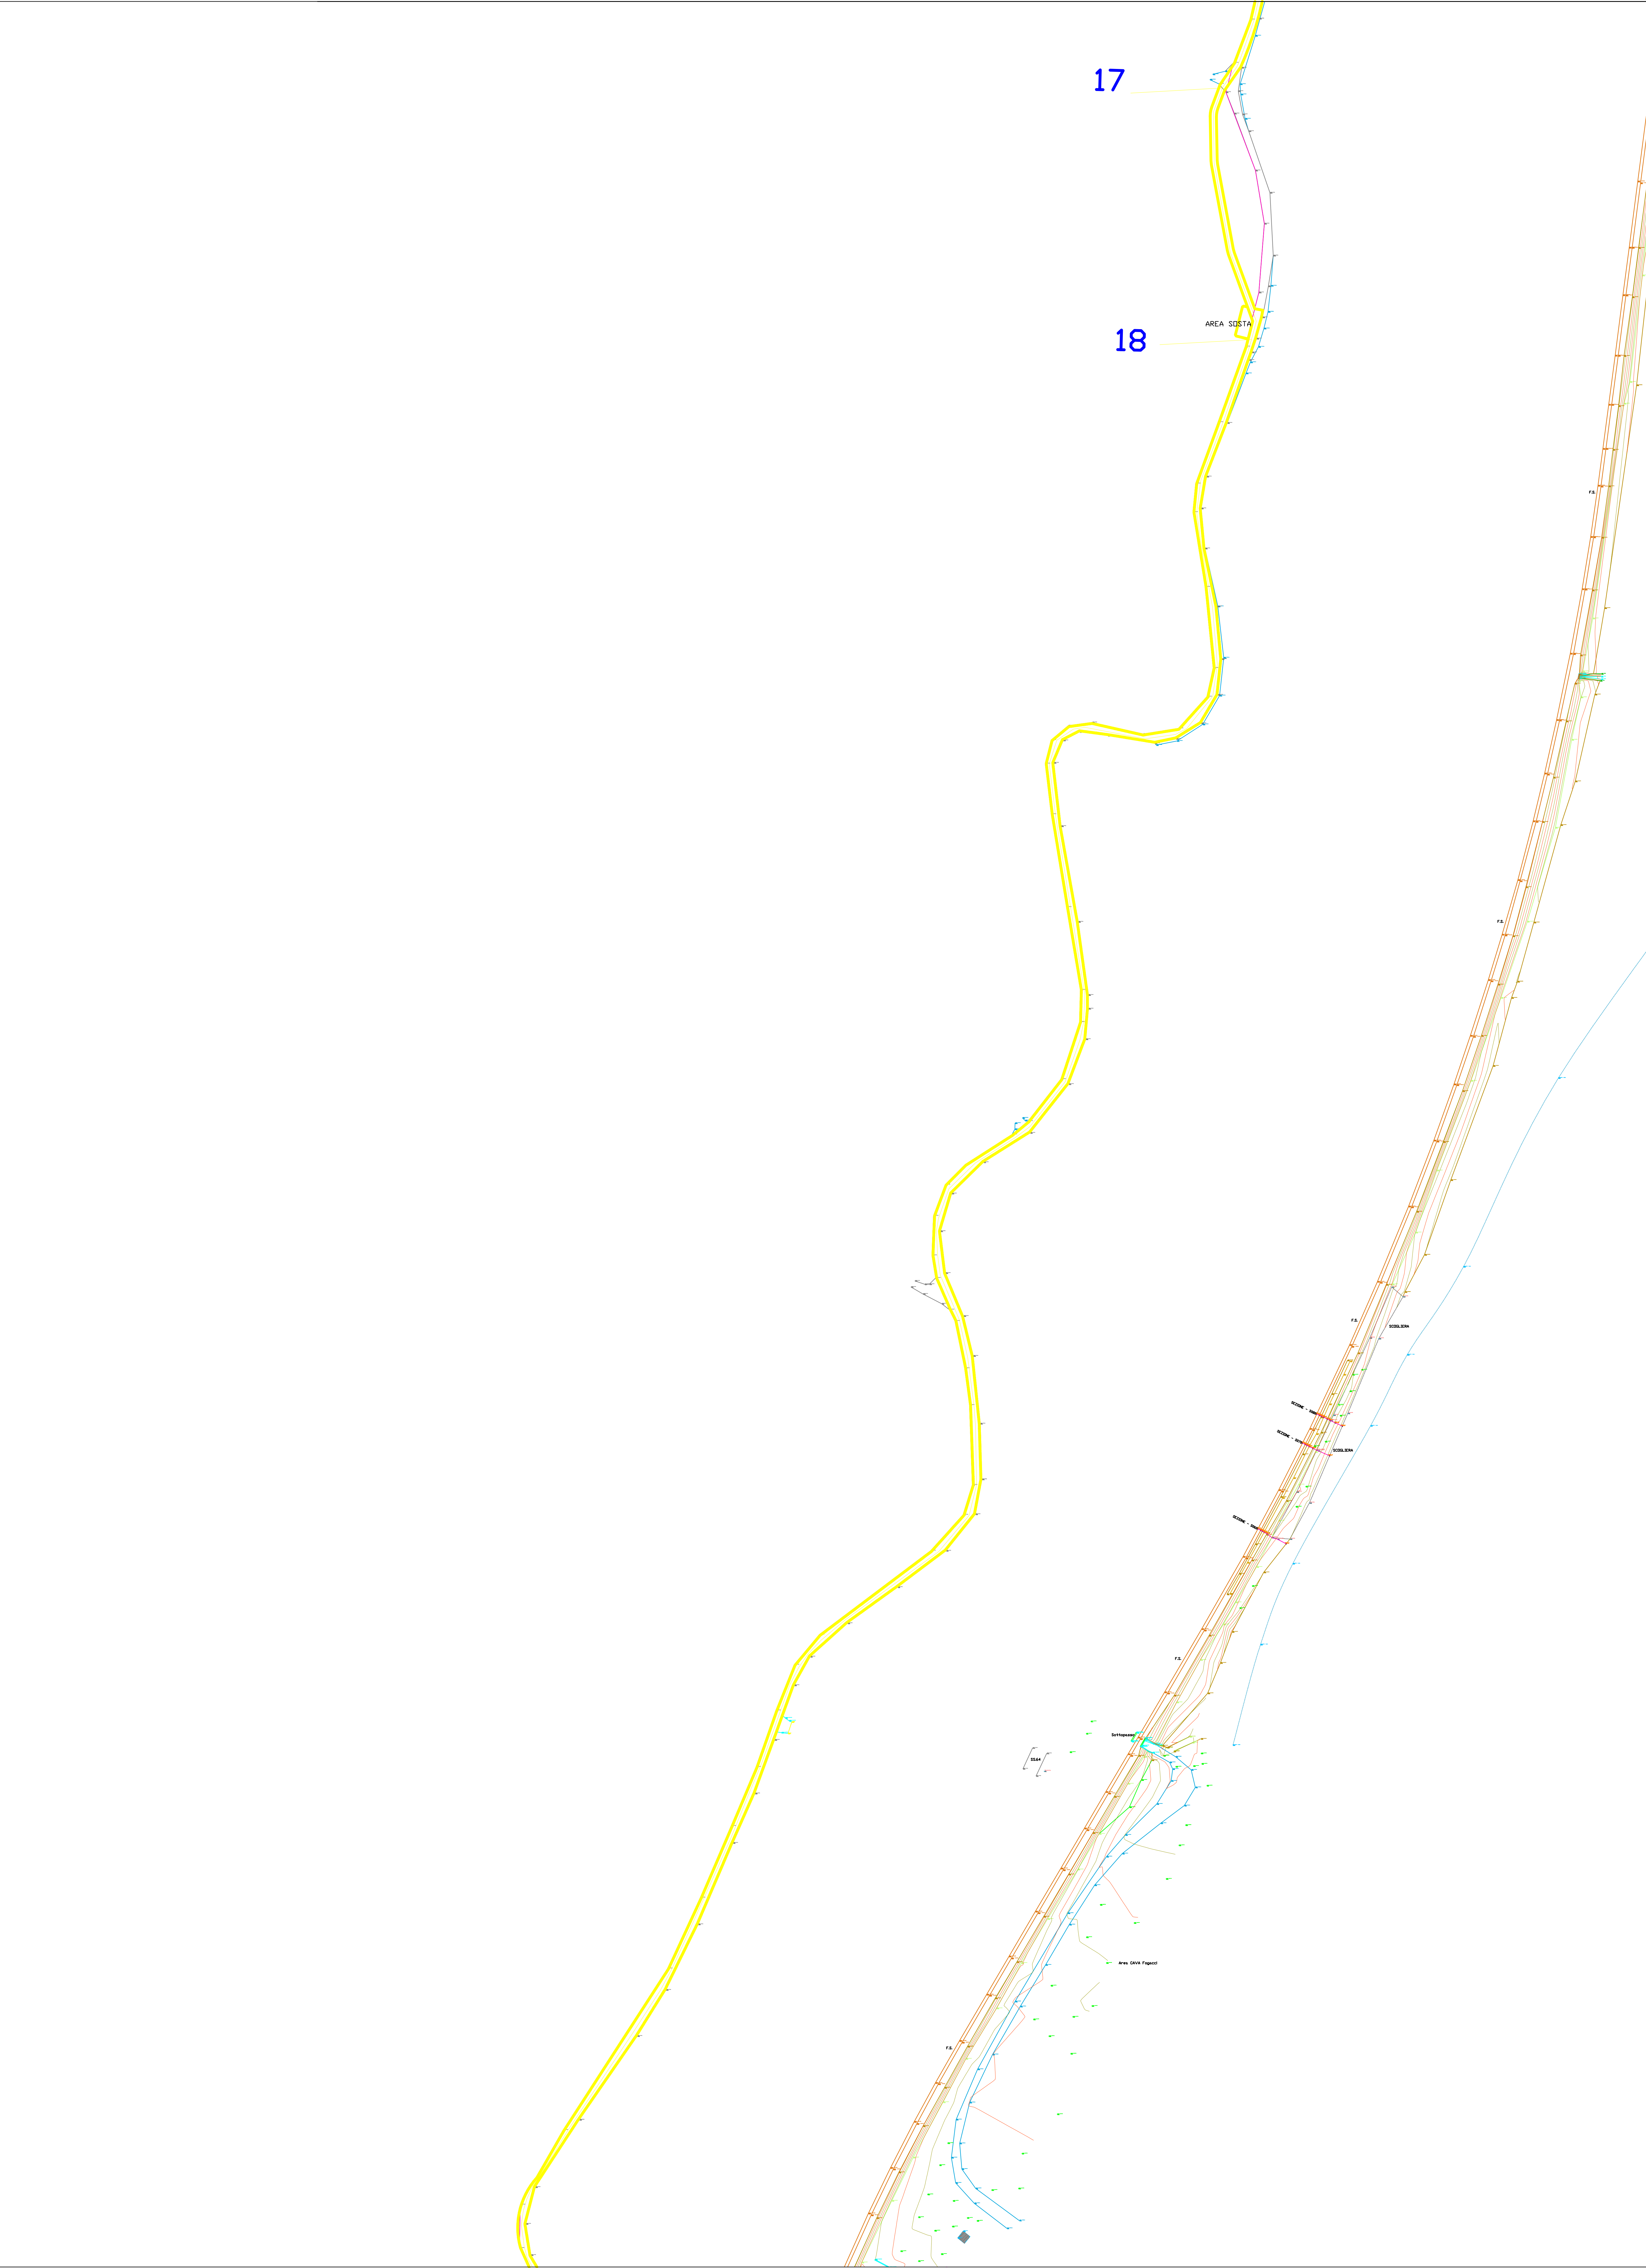


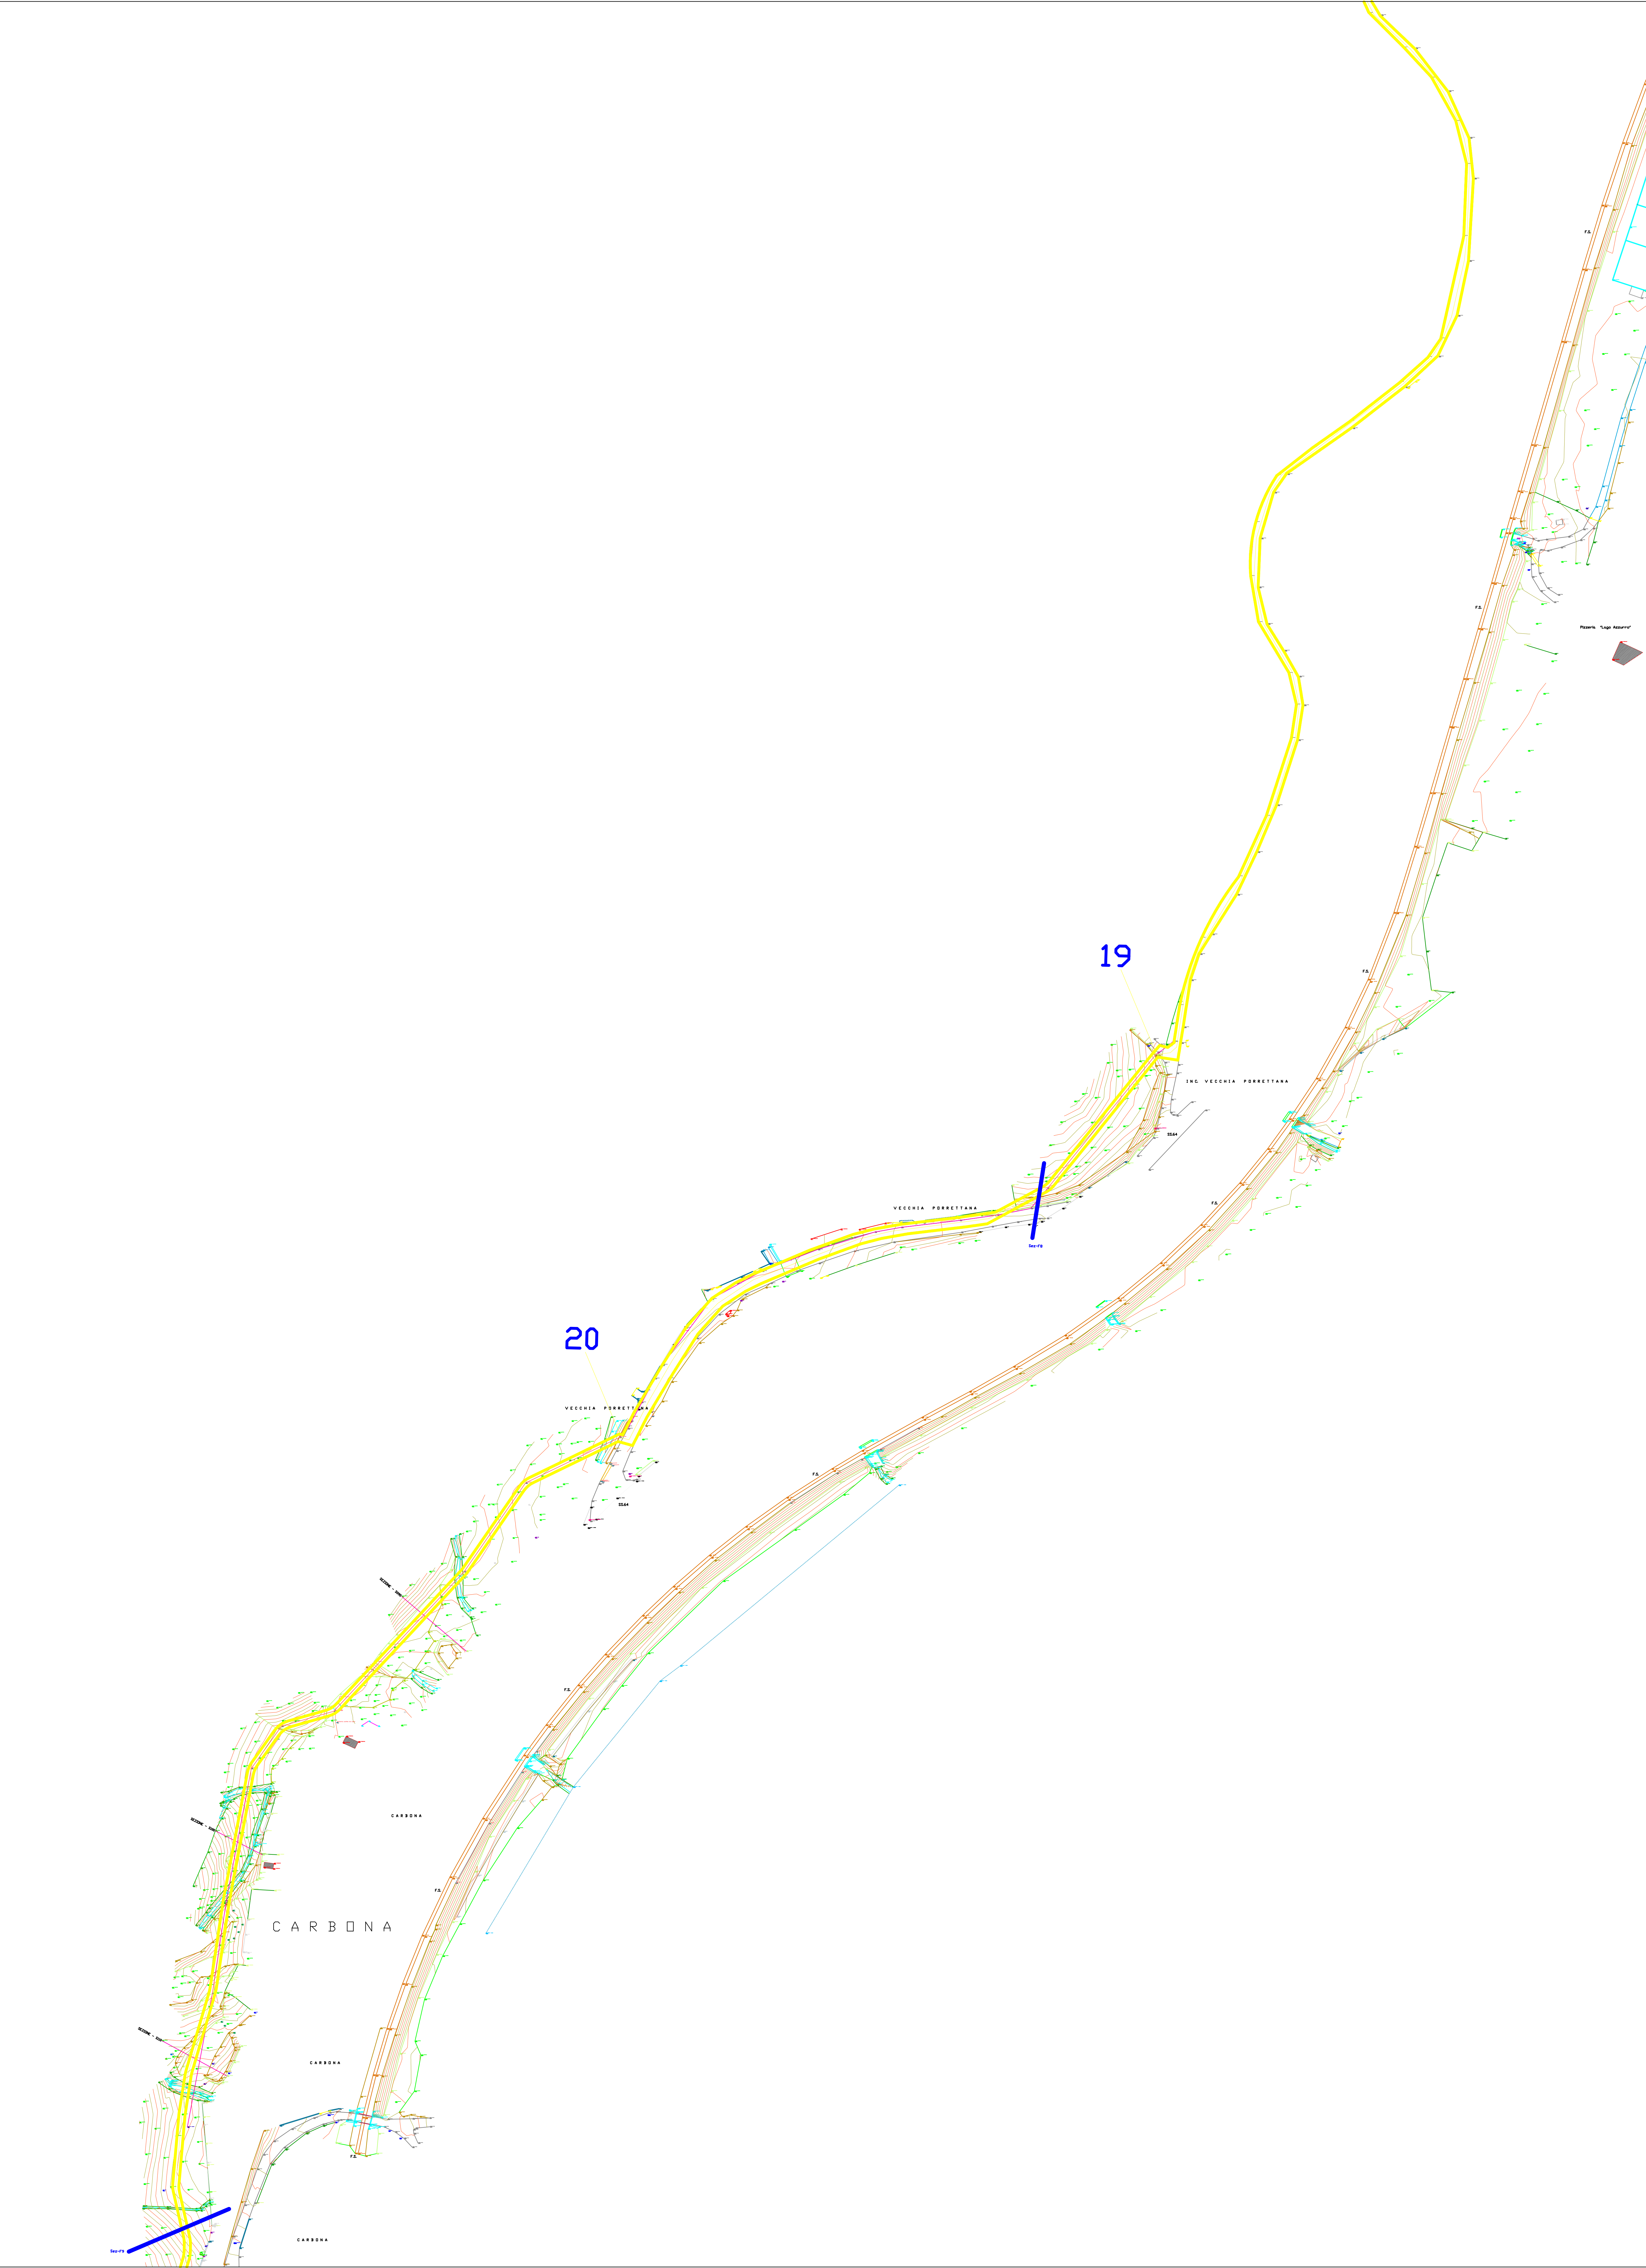


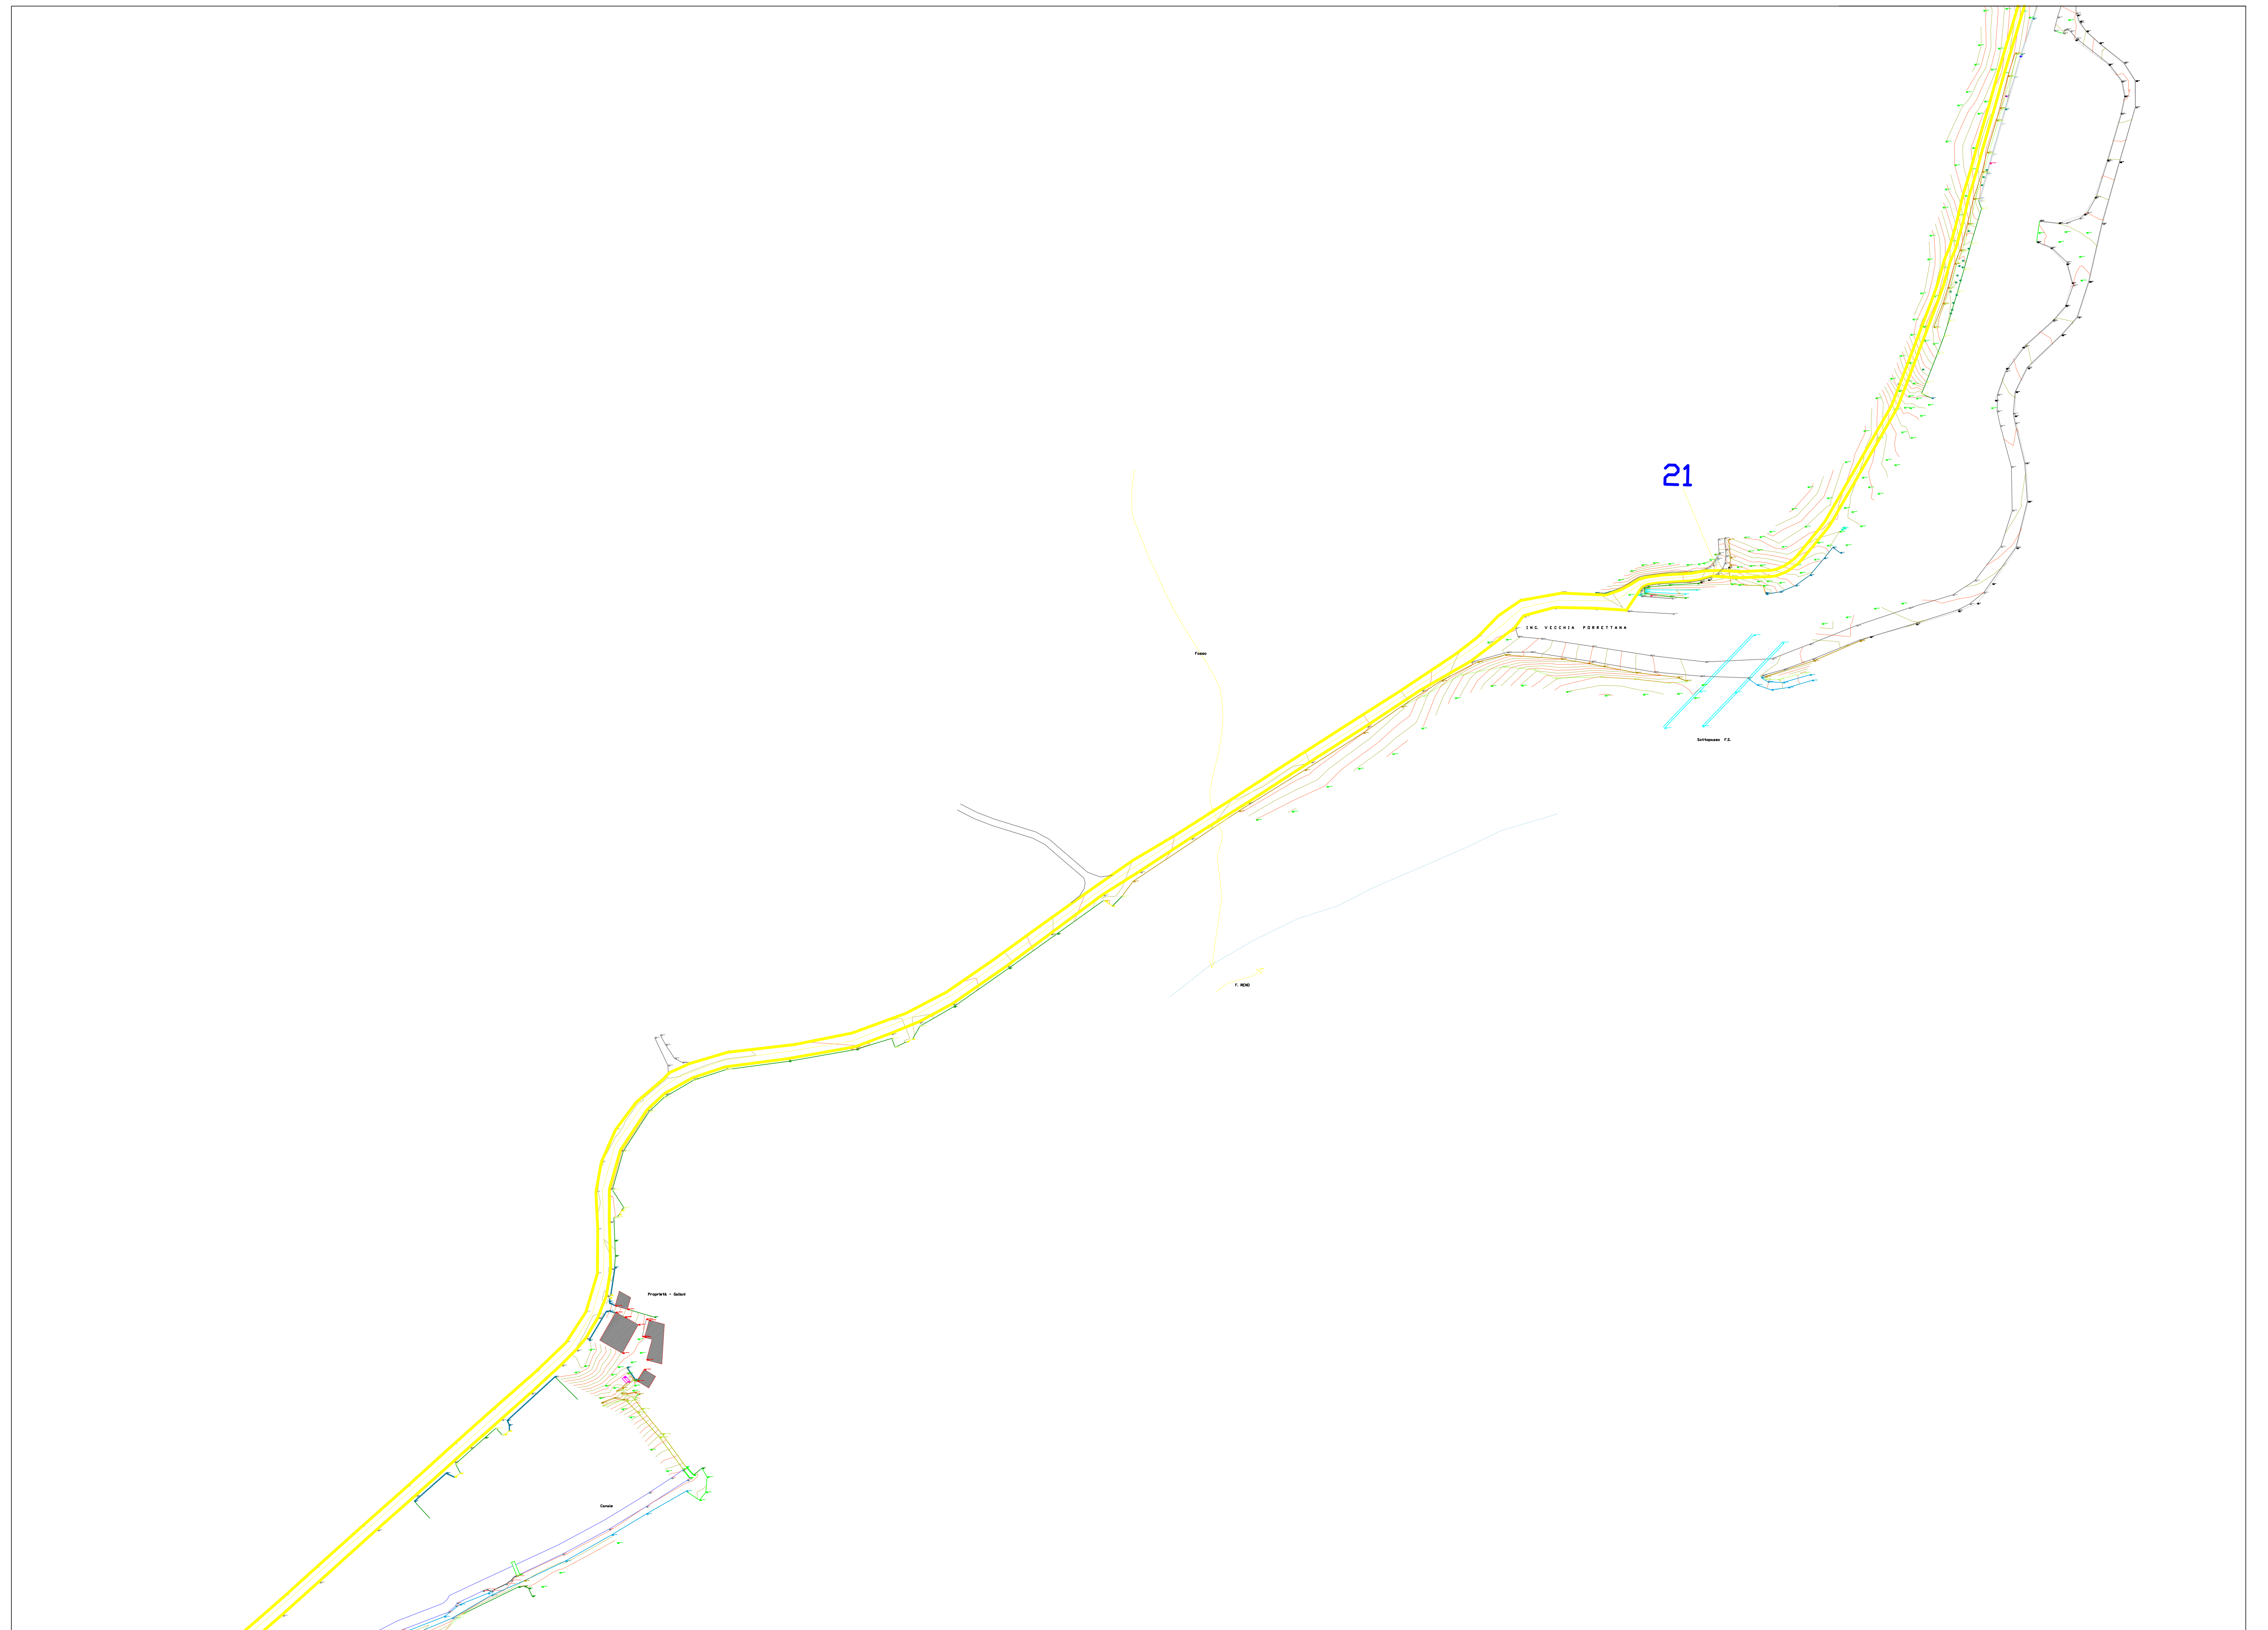

22



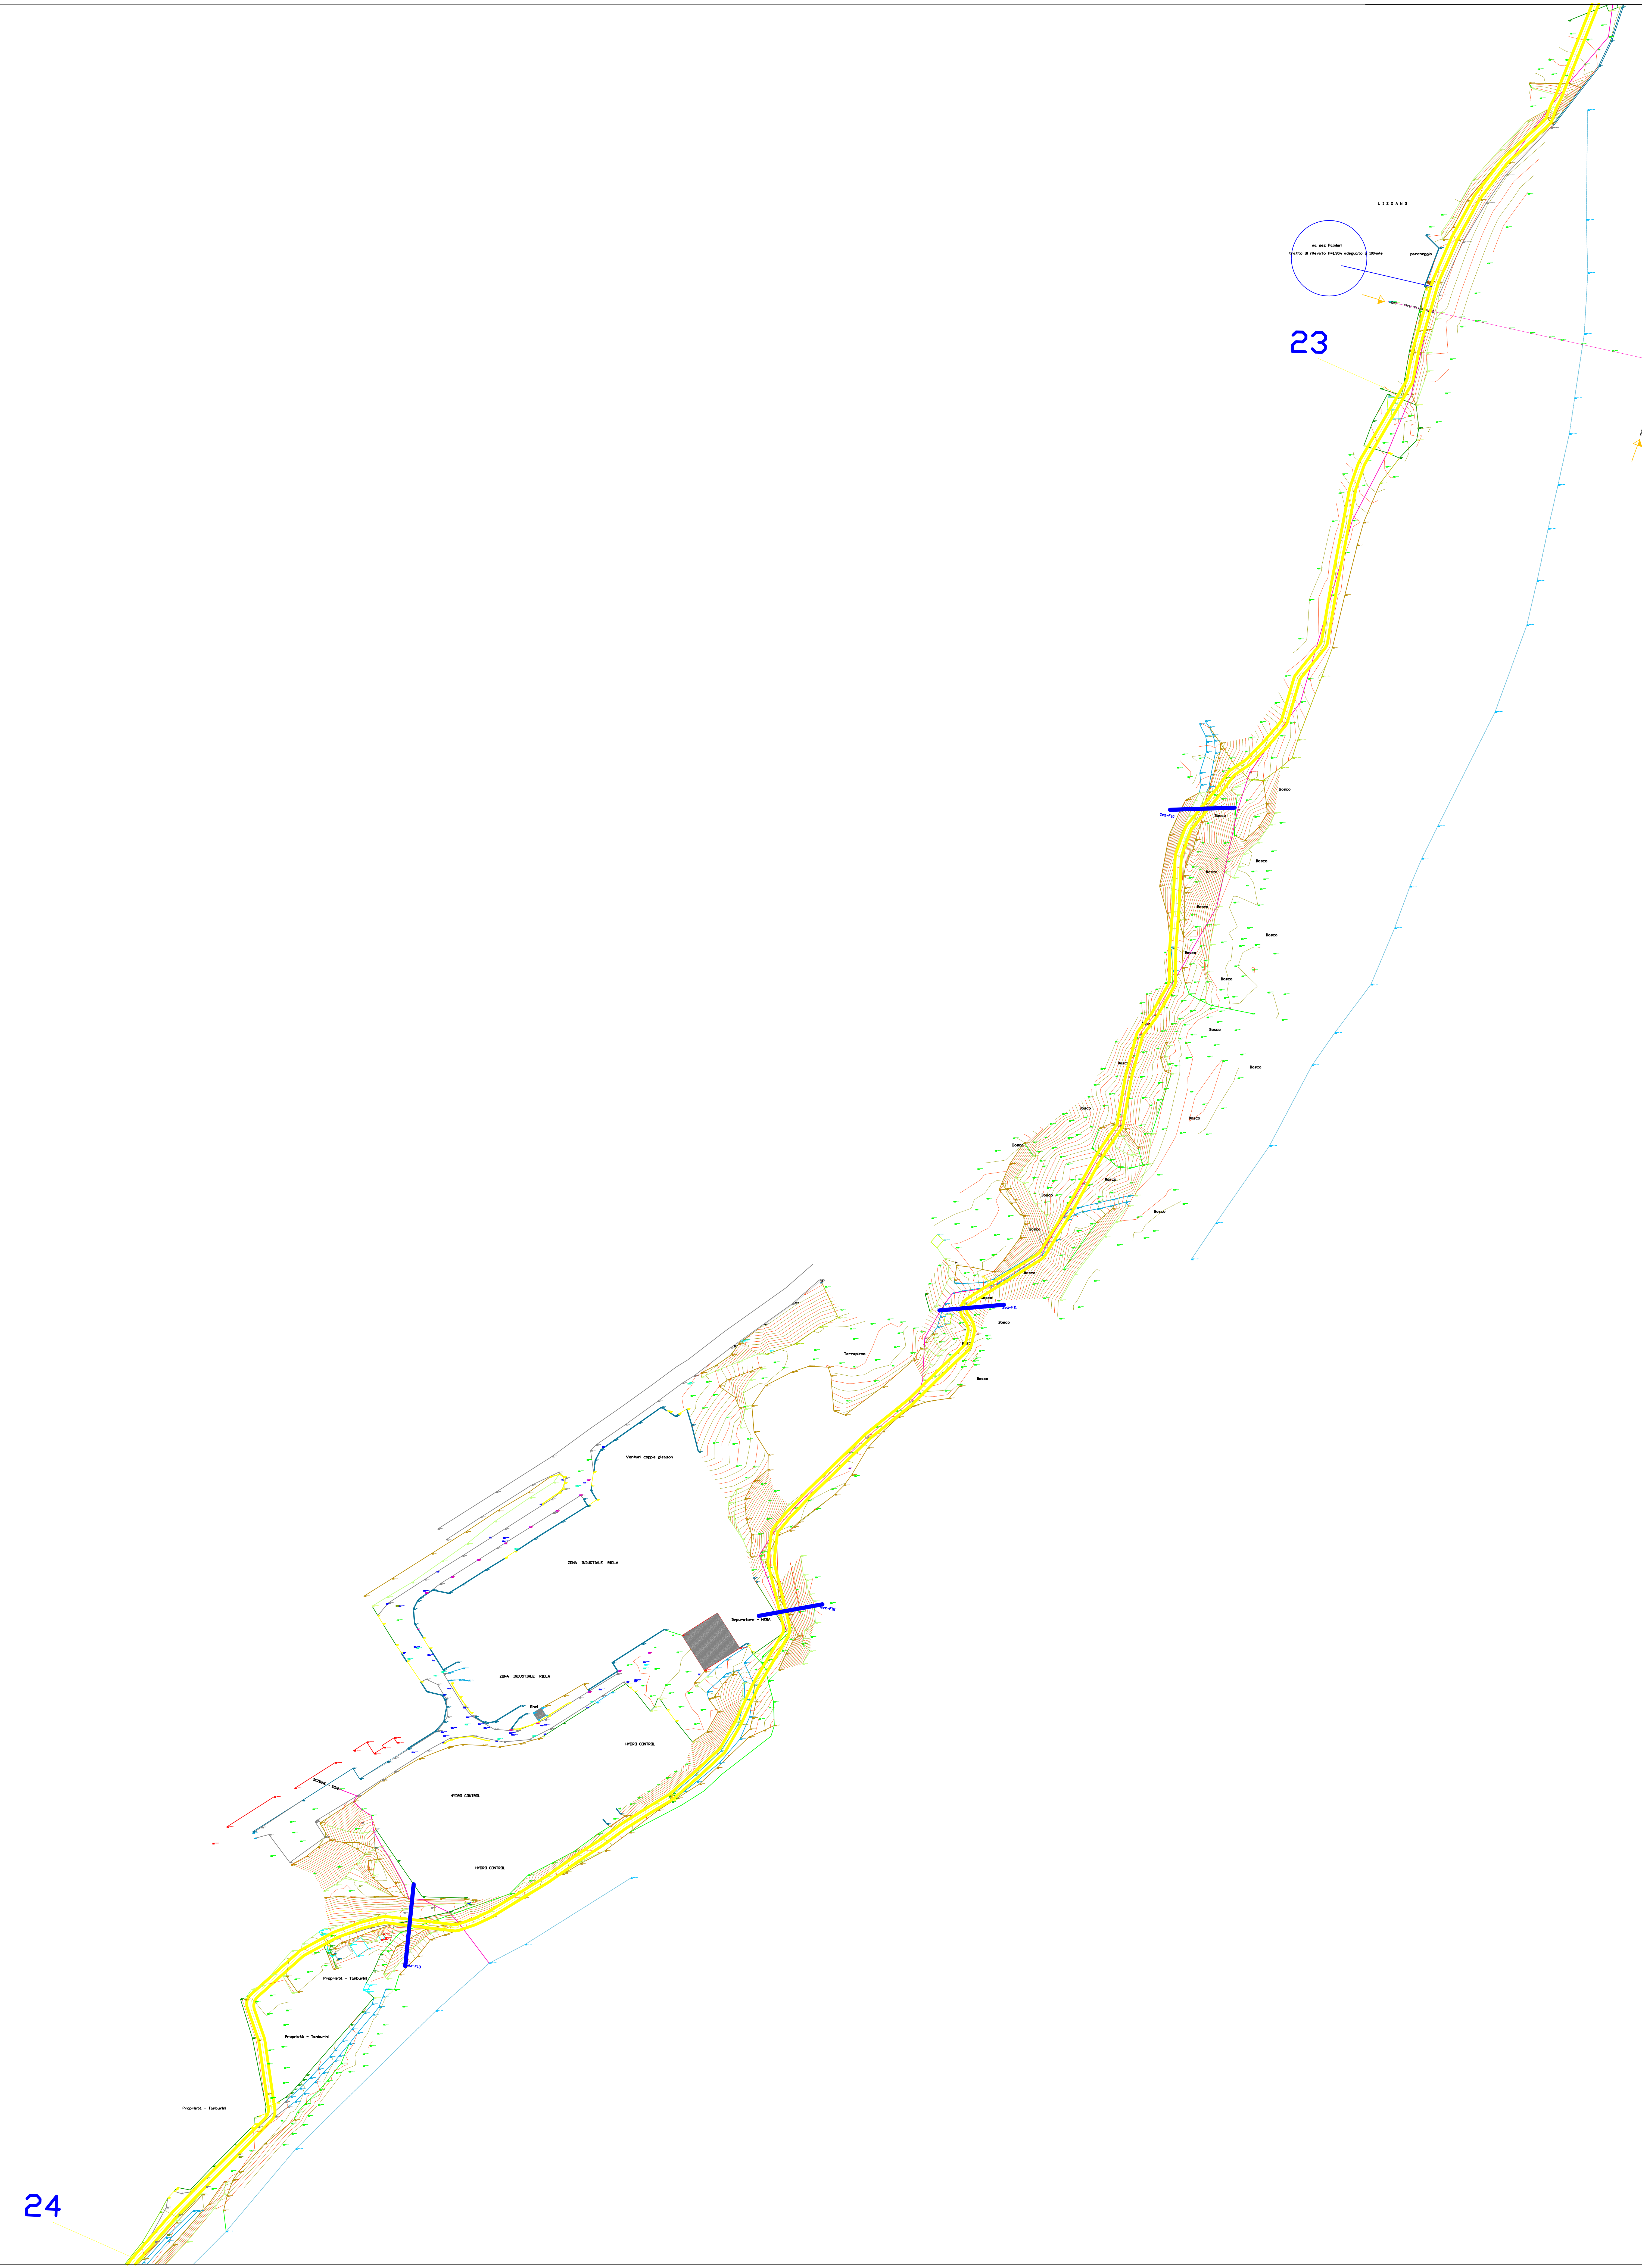

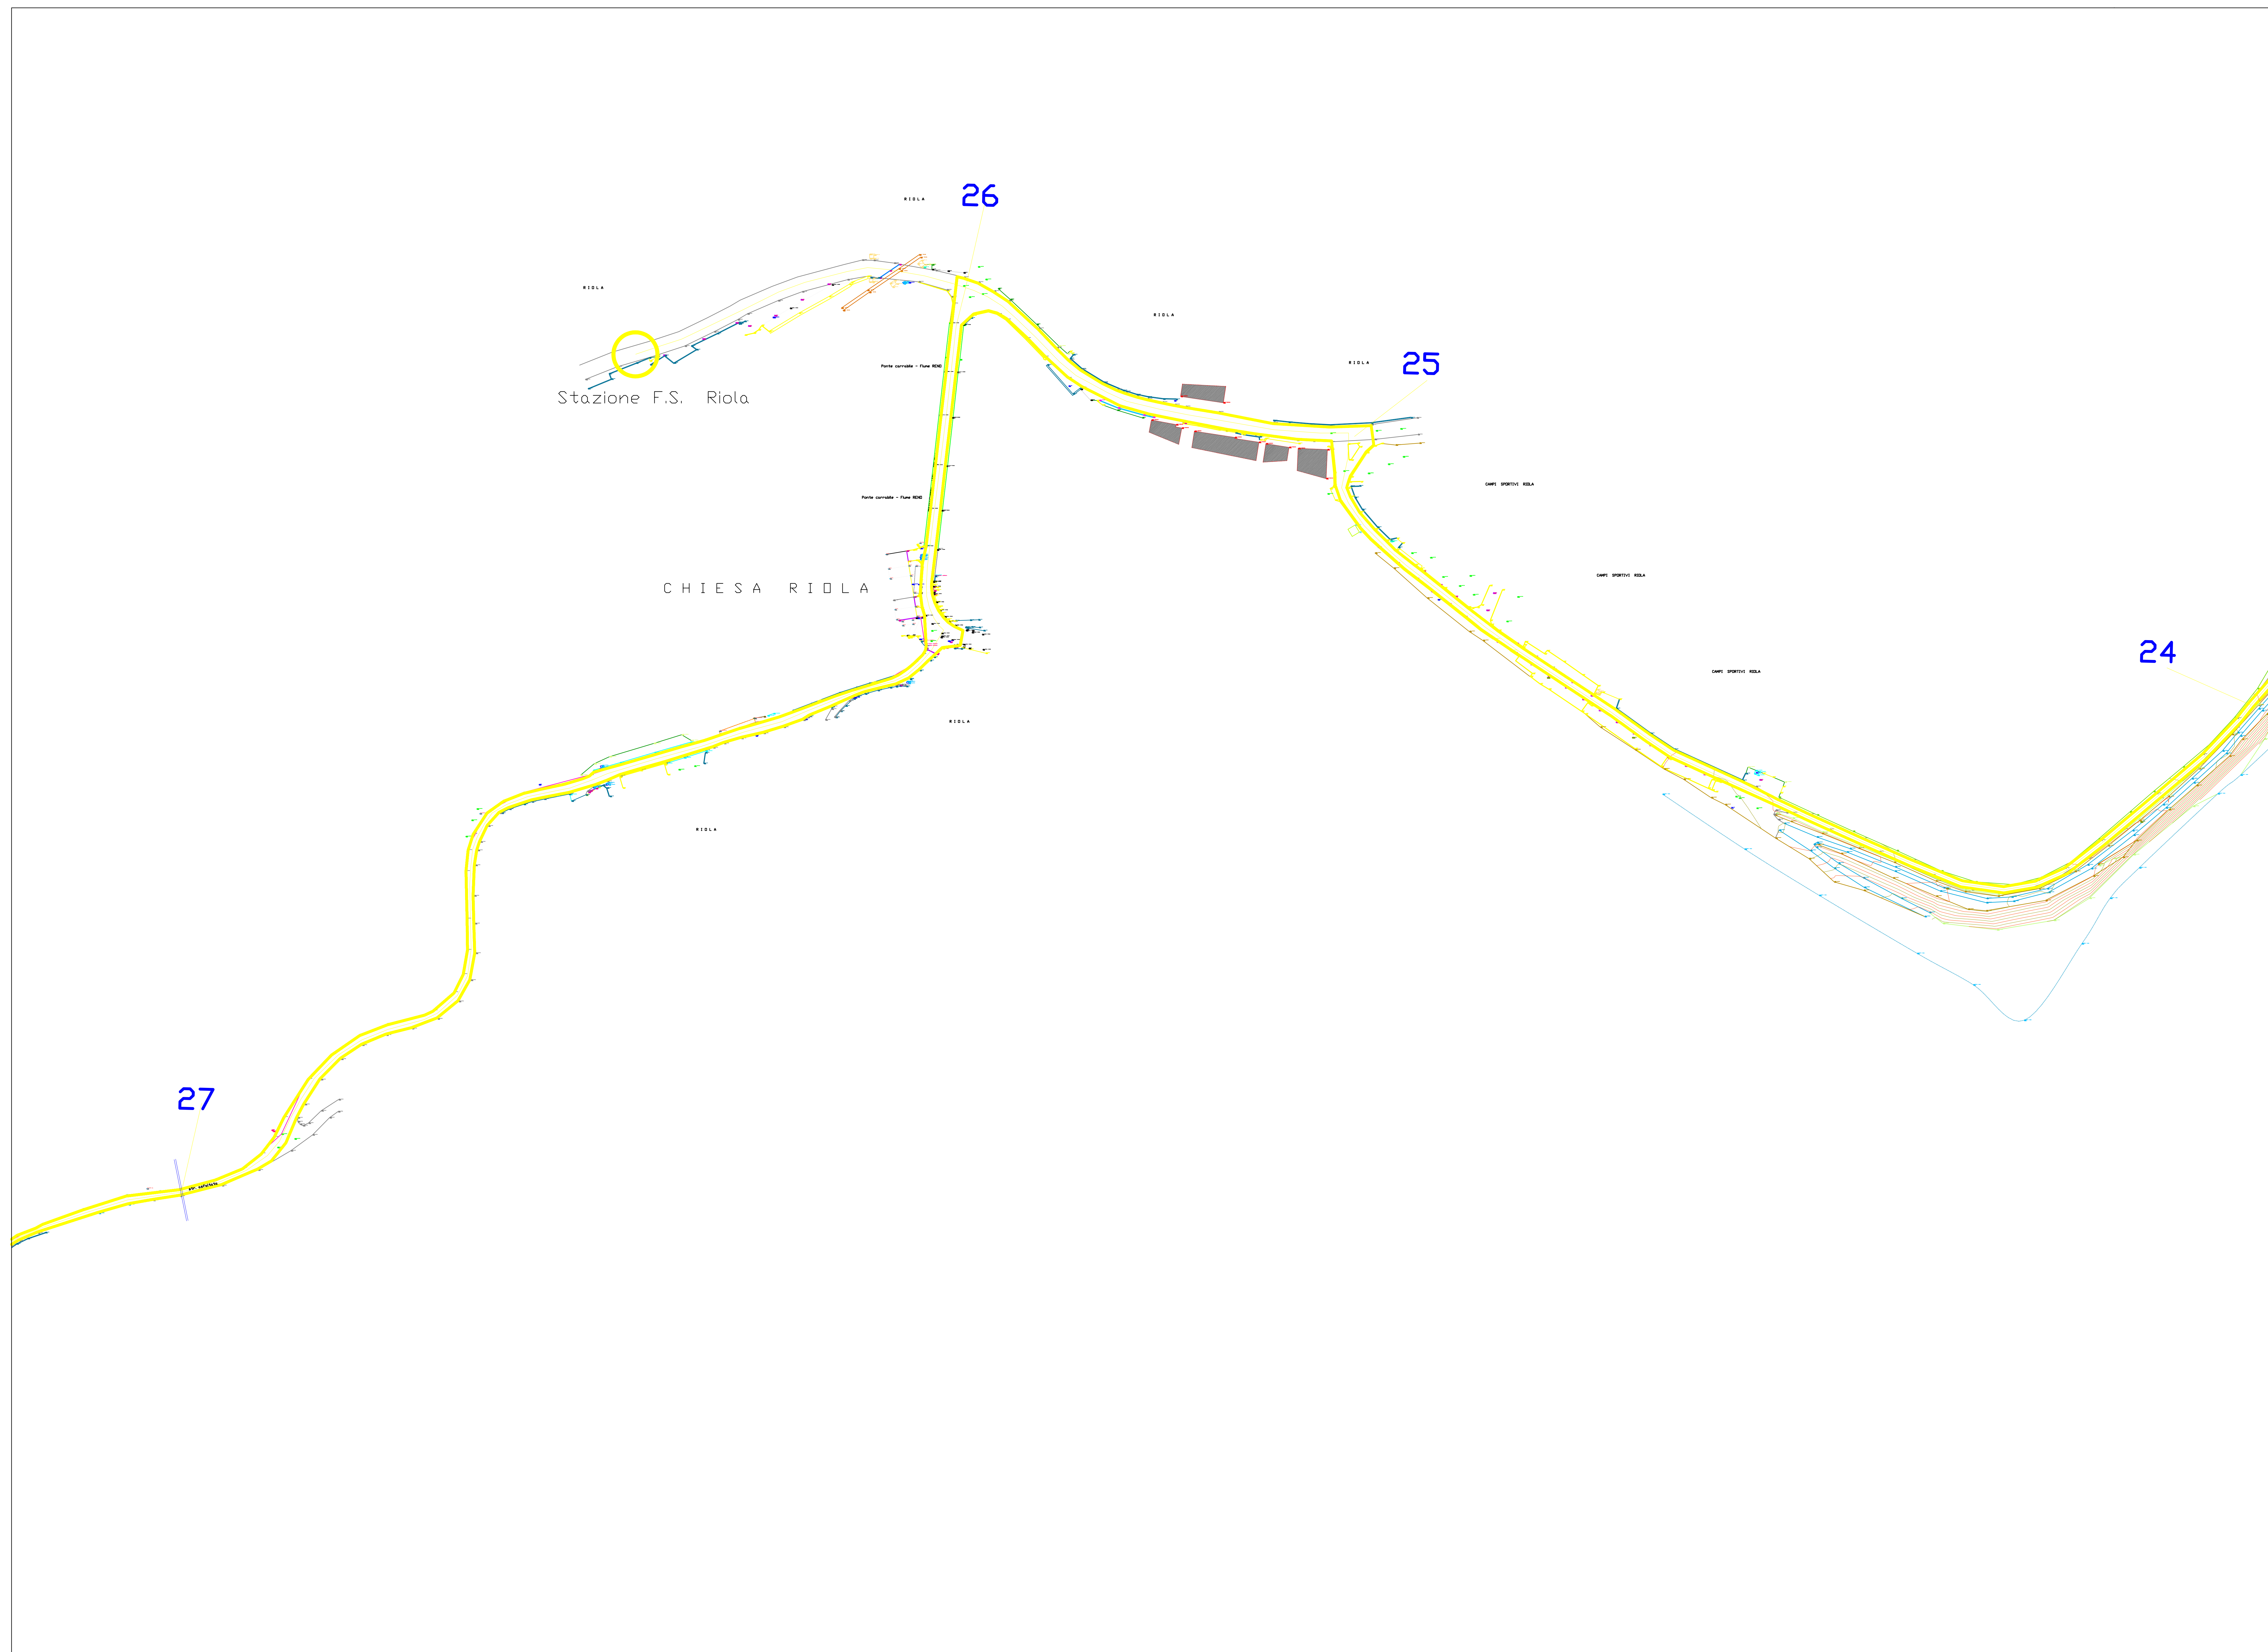



M A R A N O

