



Fondo per lo Sviluppo
e la Coesione


Intervento finanziato con risorse
FSC 2014-2020 – Piano operativo della Città
metropolitana di Bologna
Delibera CIPE n.75/2017



Presidenza
del Consiglio dei Ministri



CITTÀ
METROPOLITANA
DI BOLOGNA

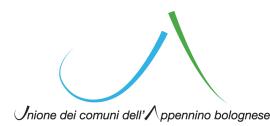

Comune di Vergato



**Progetto per la realizzazione del
"PERCORSO CICLOTURISTICO EUROVELO 7
TRATTA MARZABOTTO-SILLA"
(Stralcio funzionale Ponte di Sperticano - Riola
nei Comuni di Marzabotto, Grizzana Morandi e Vergato)**

COMUNE DI VERGATO PROGETTO DEFINITIVO

Schema planimetrico generale

R.U.P.

ING. EMILIO PEDONE

GRUPPO DI PROGETTAZIONE

ING. EMILIO PEDONE

GEOL. ALDO FANTINI

ING. FRANCESCO BORRI


DOTT. FOR. ALESSANDRA PESINO


ELABORATO G.0.1

REVISIONE 00


SCALA 1:1.000

DATA Aprile 2020

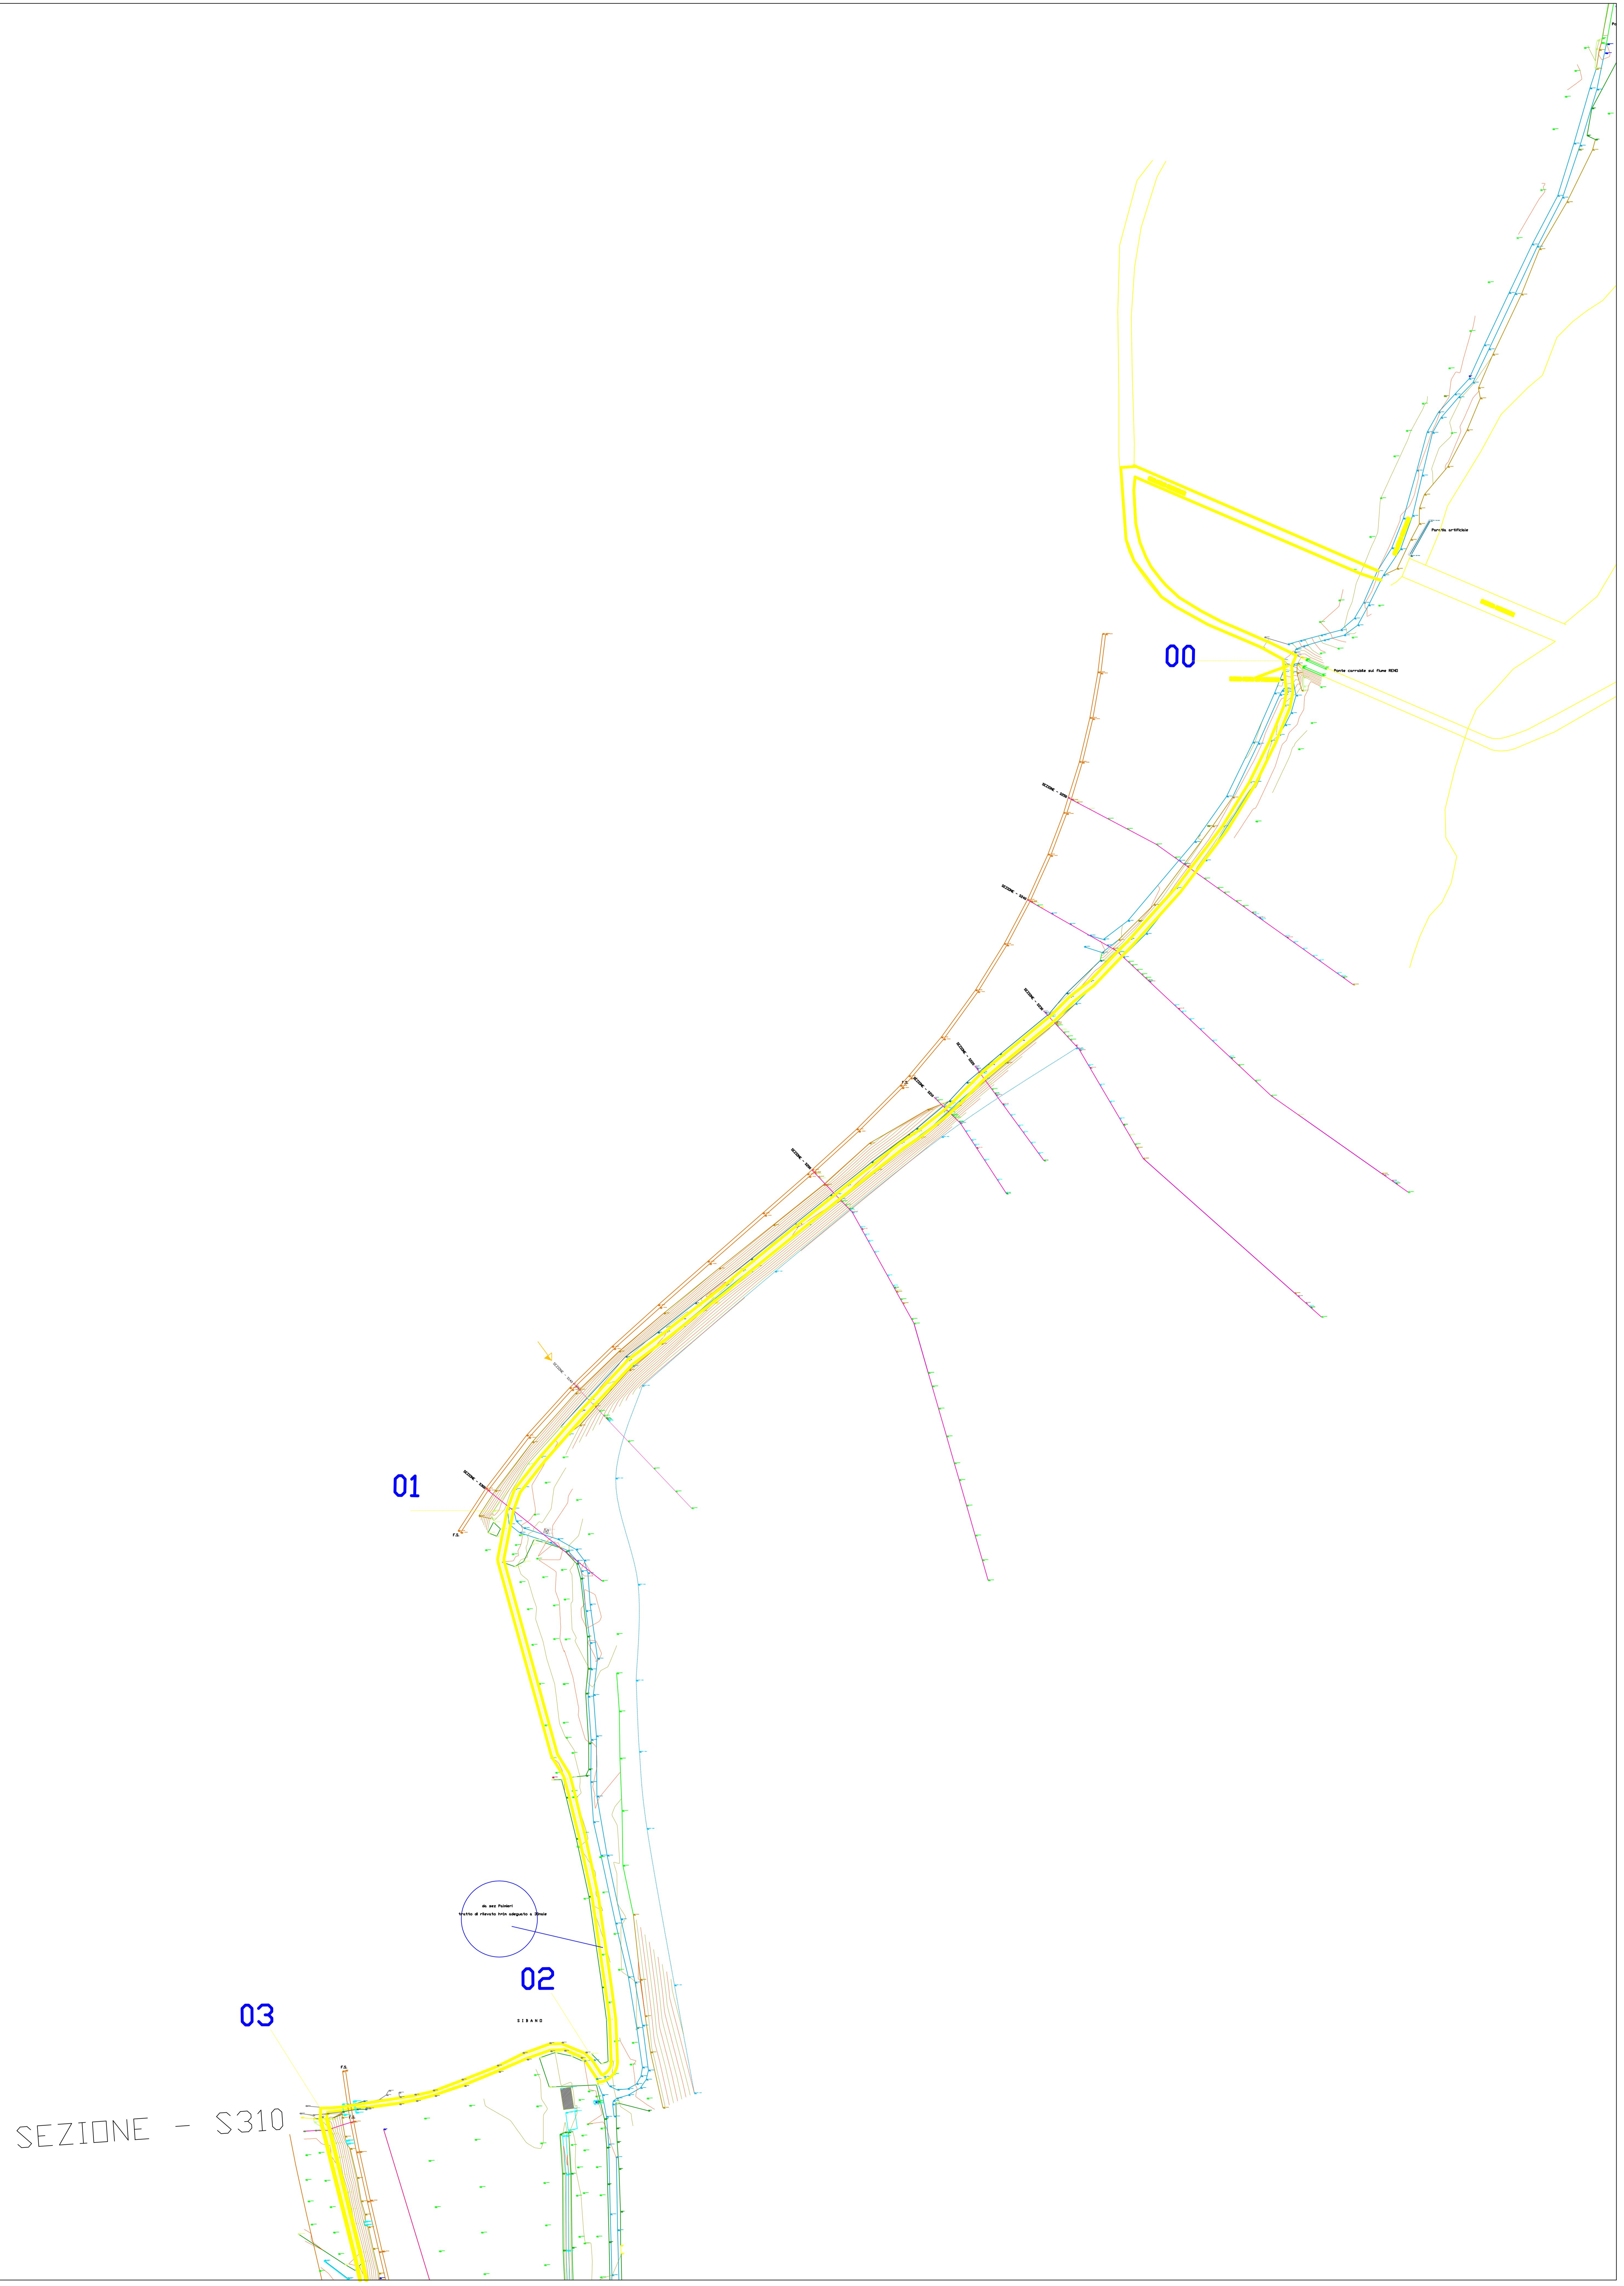


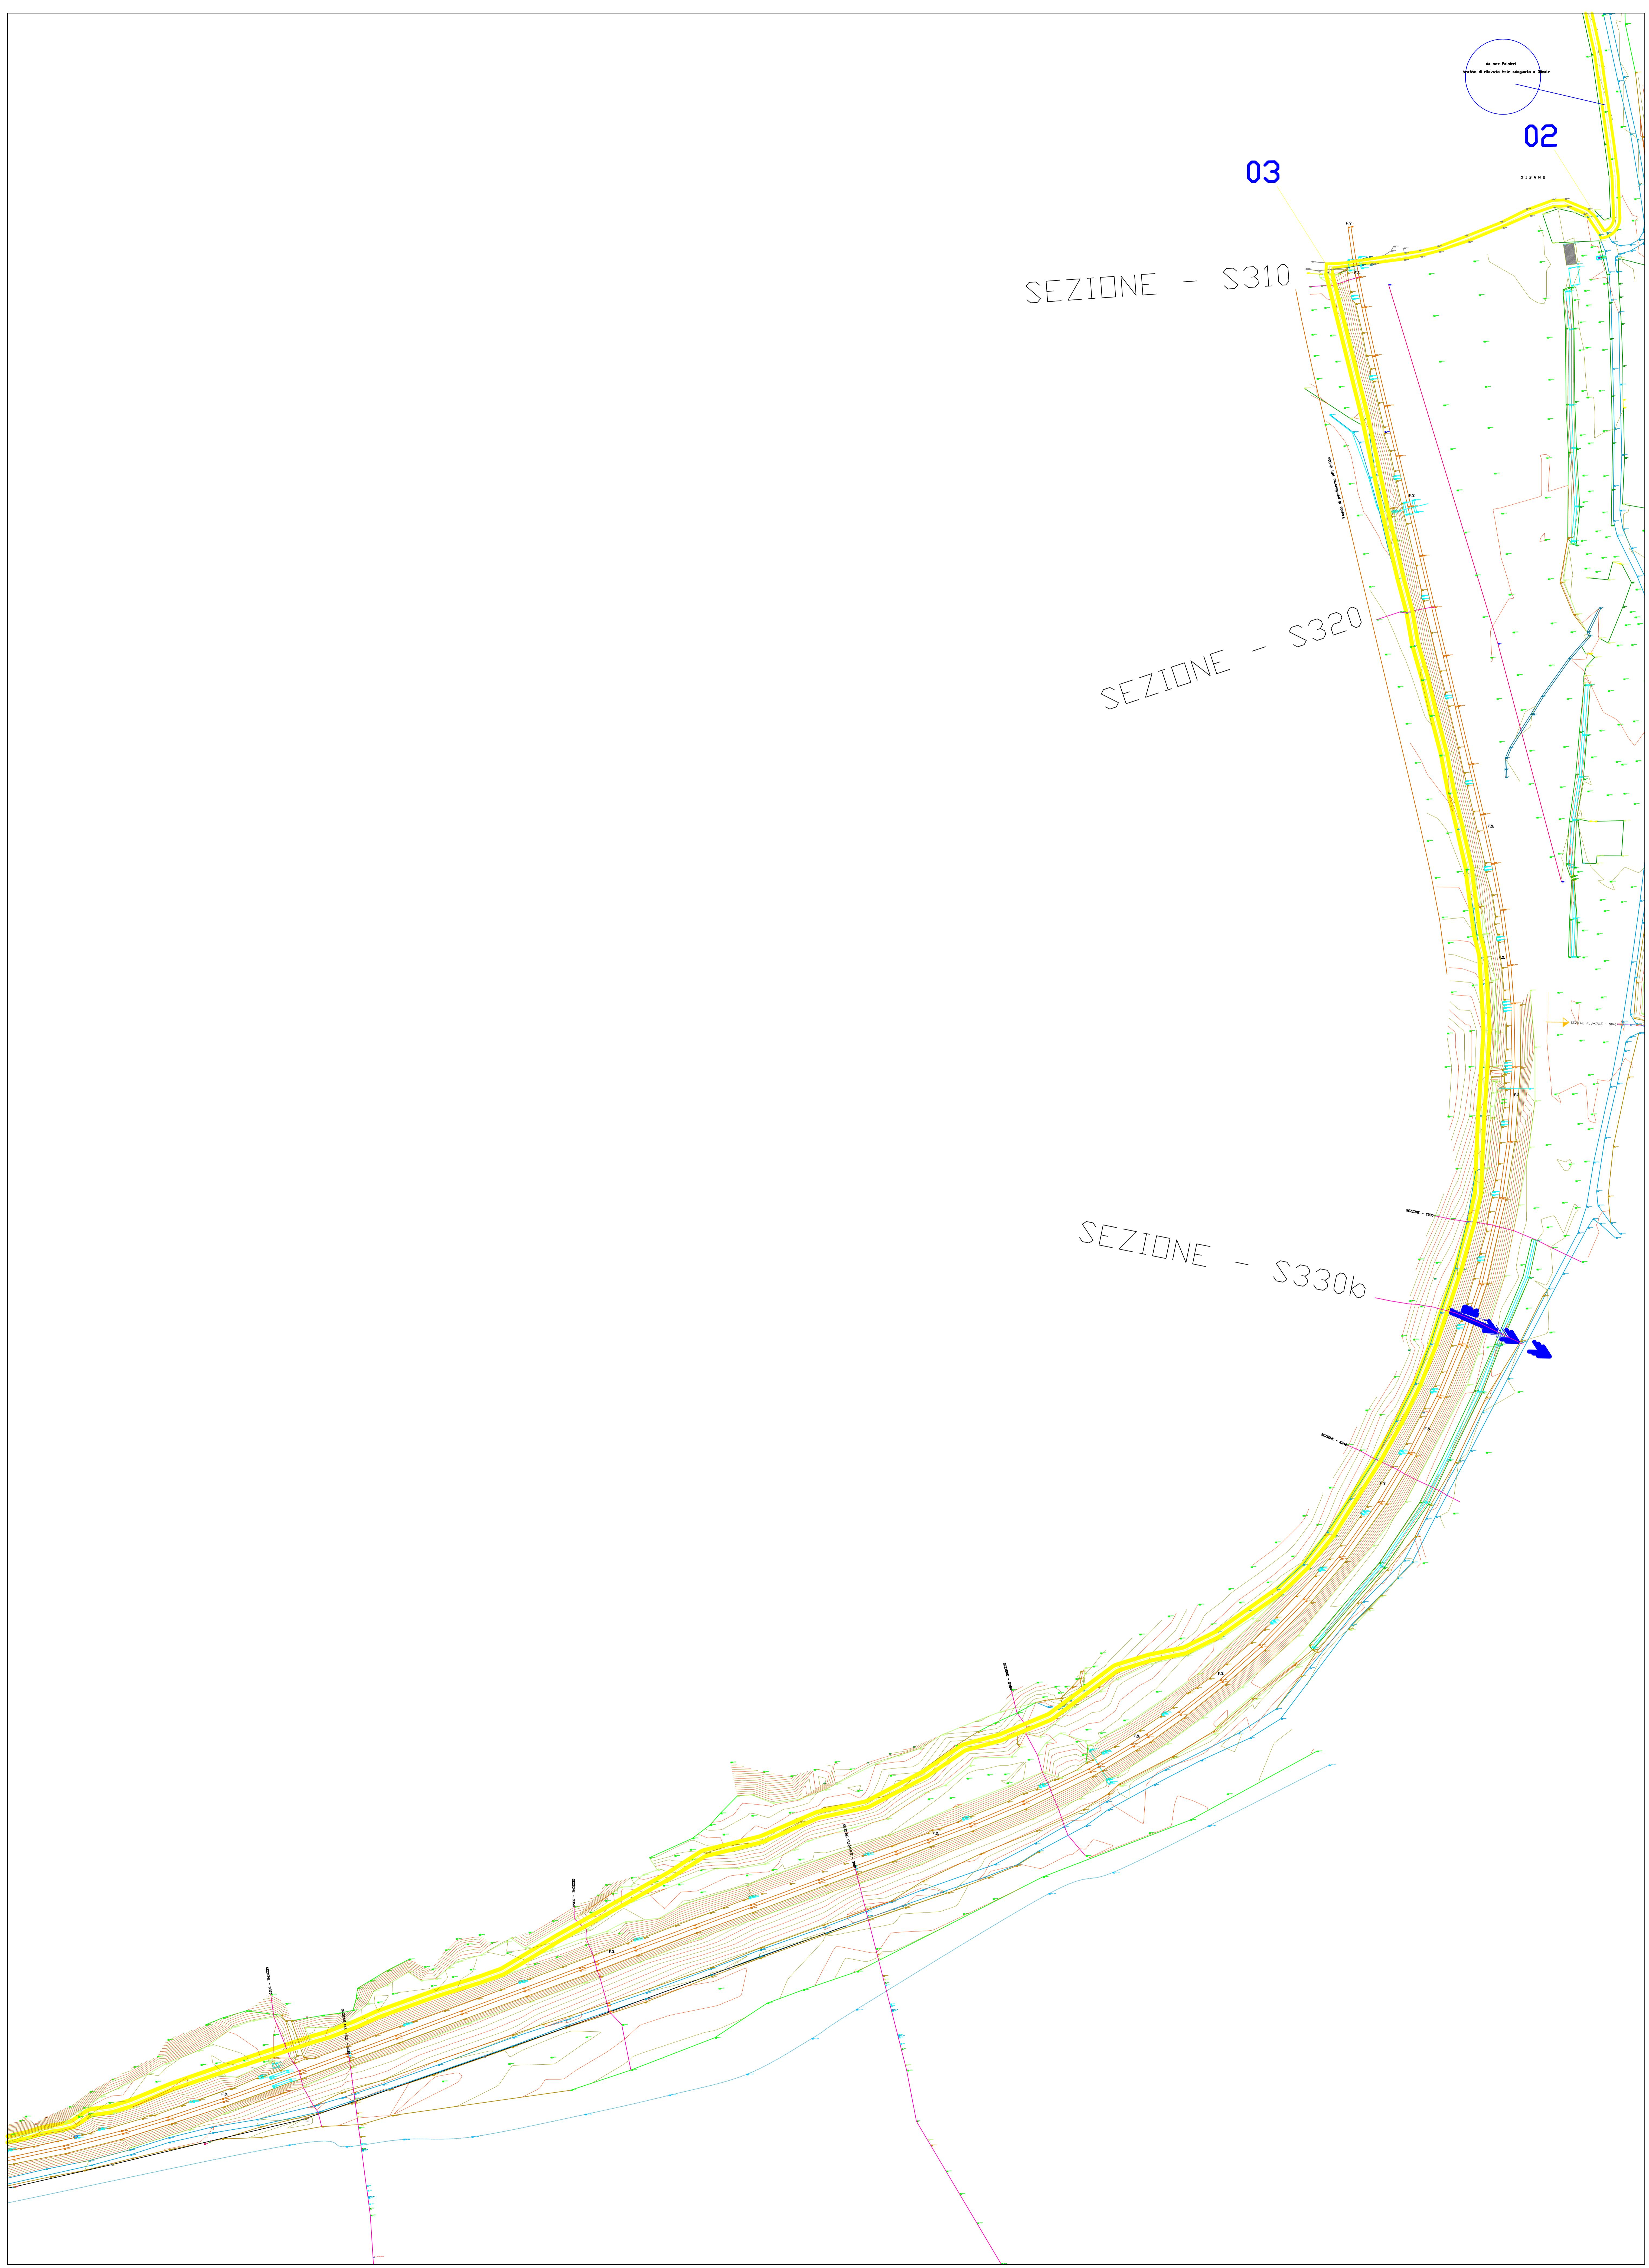





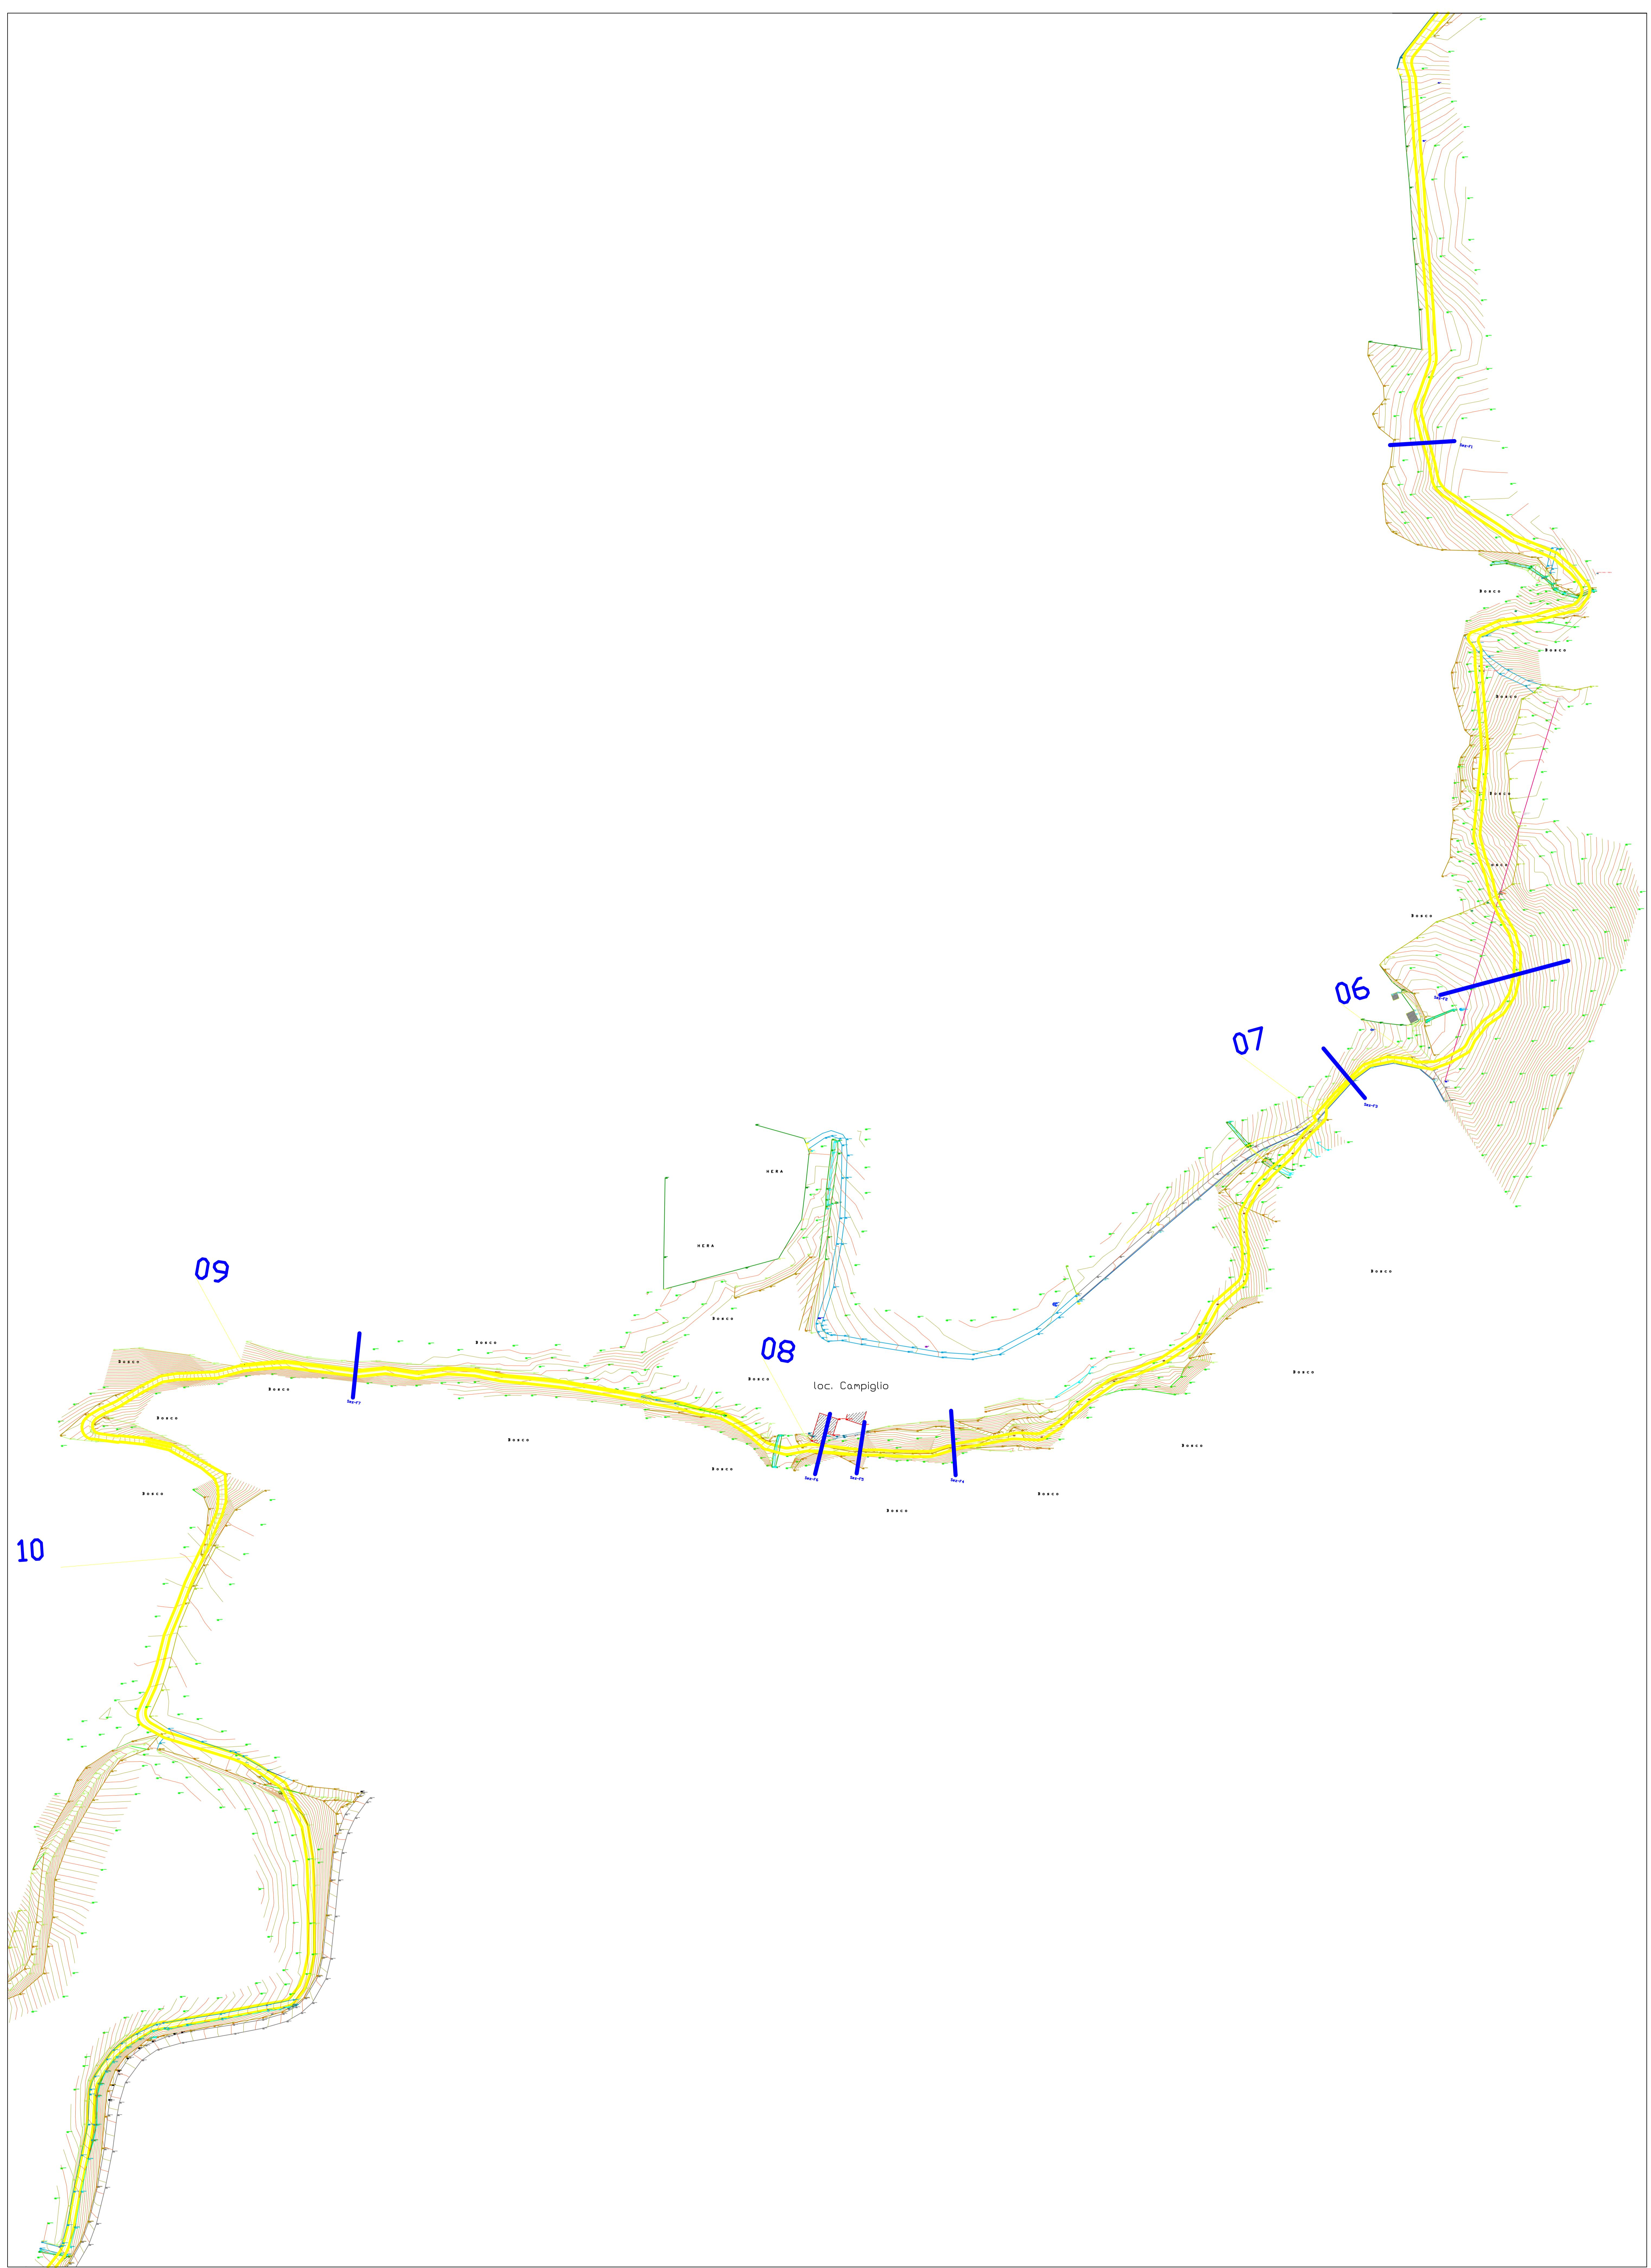





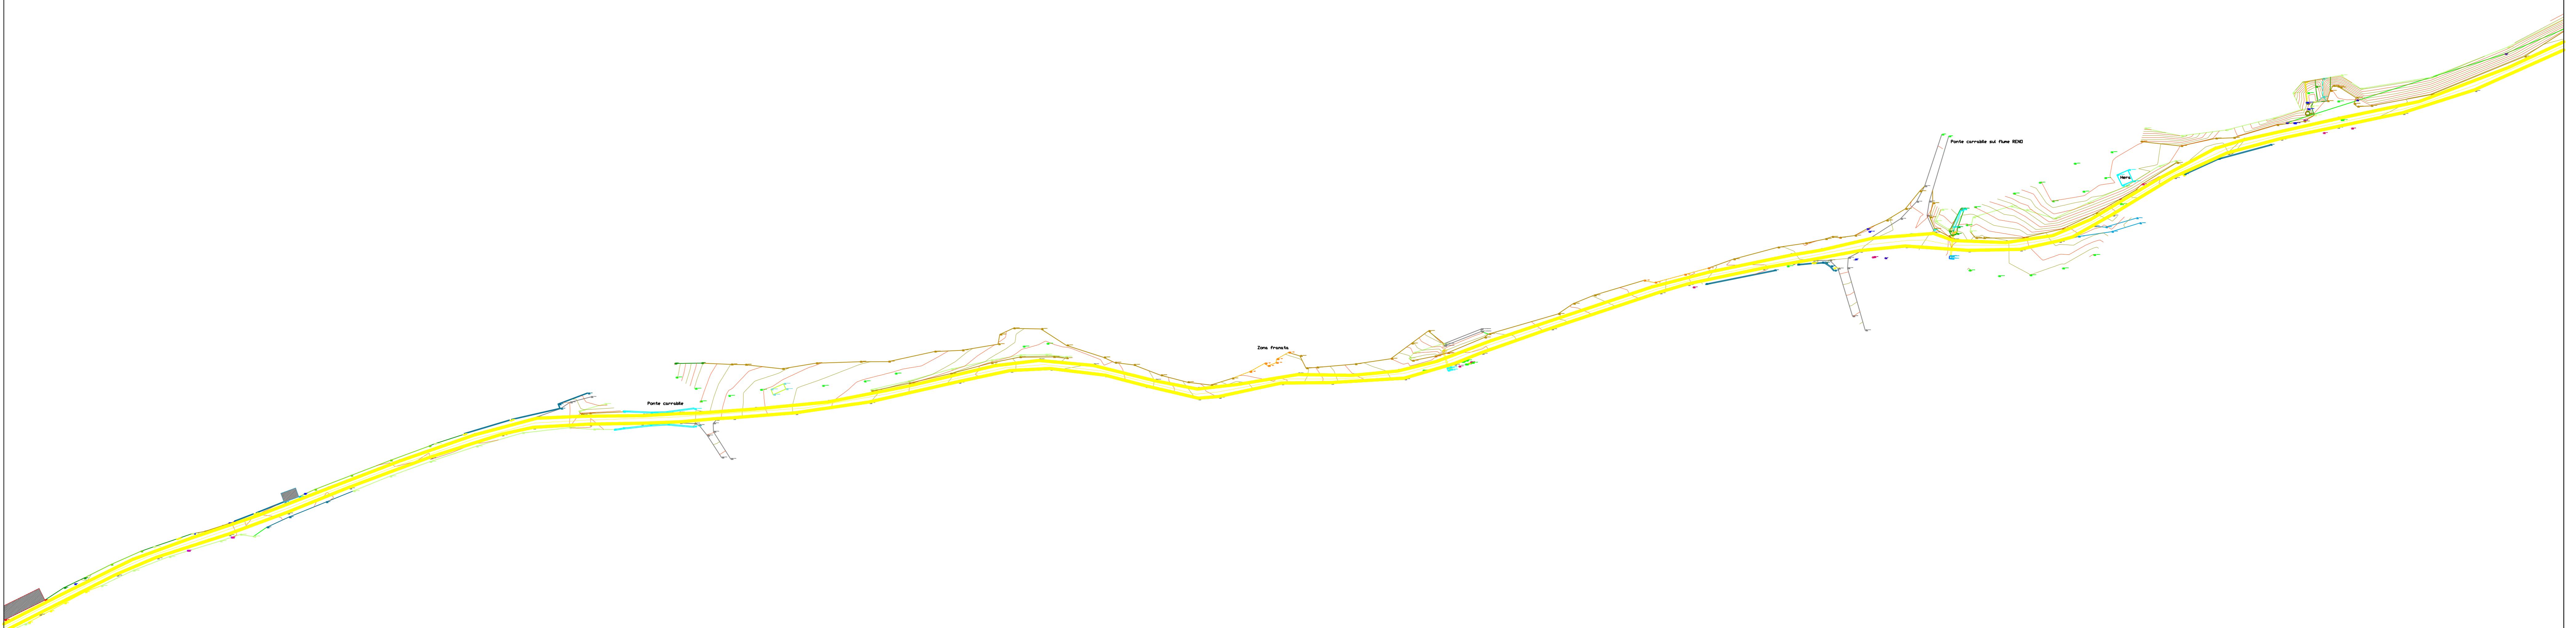

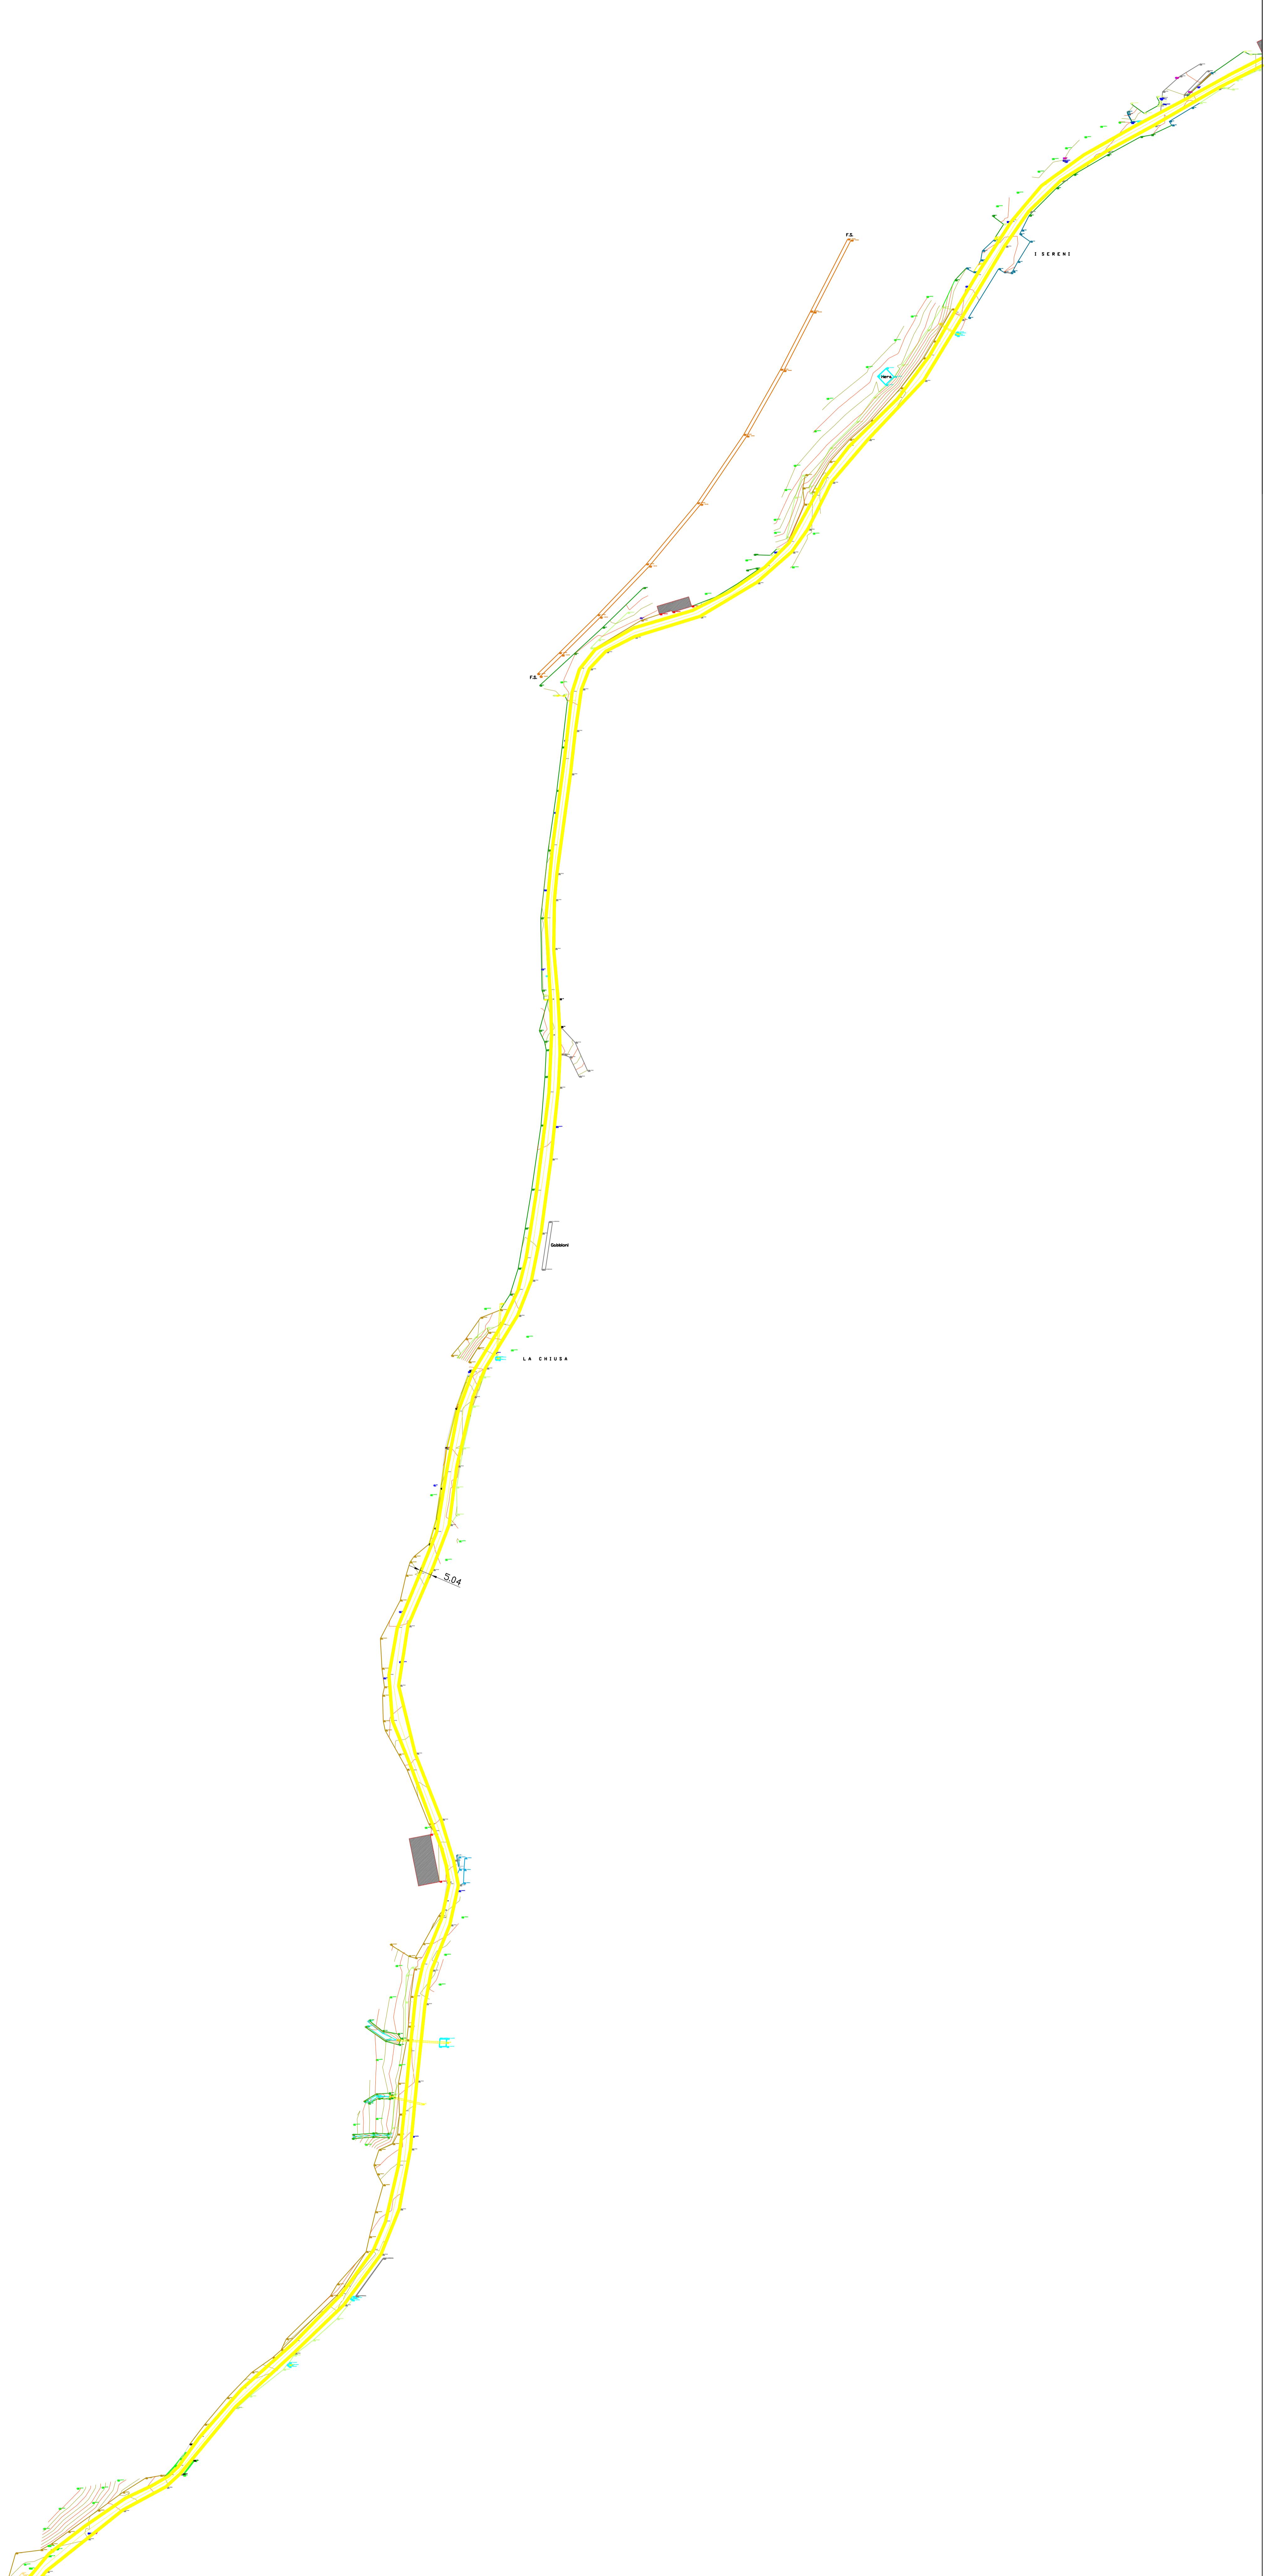

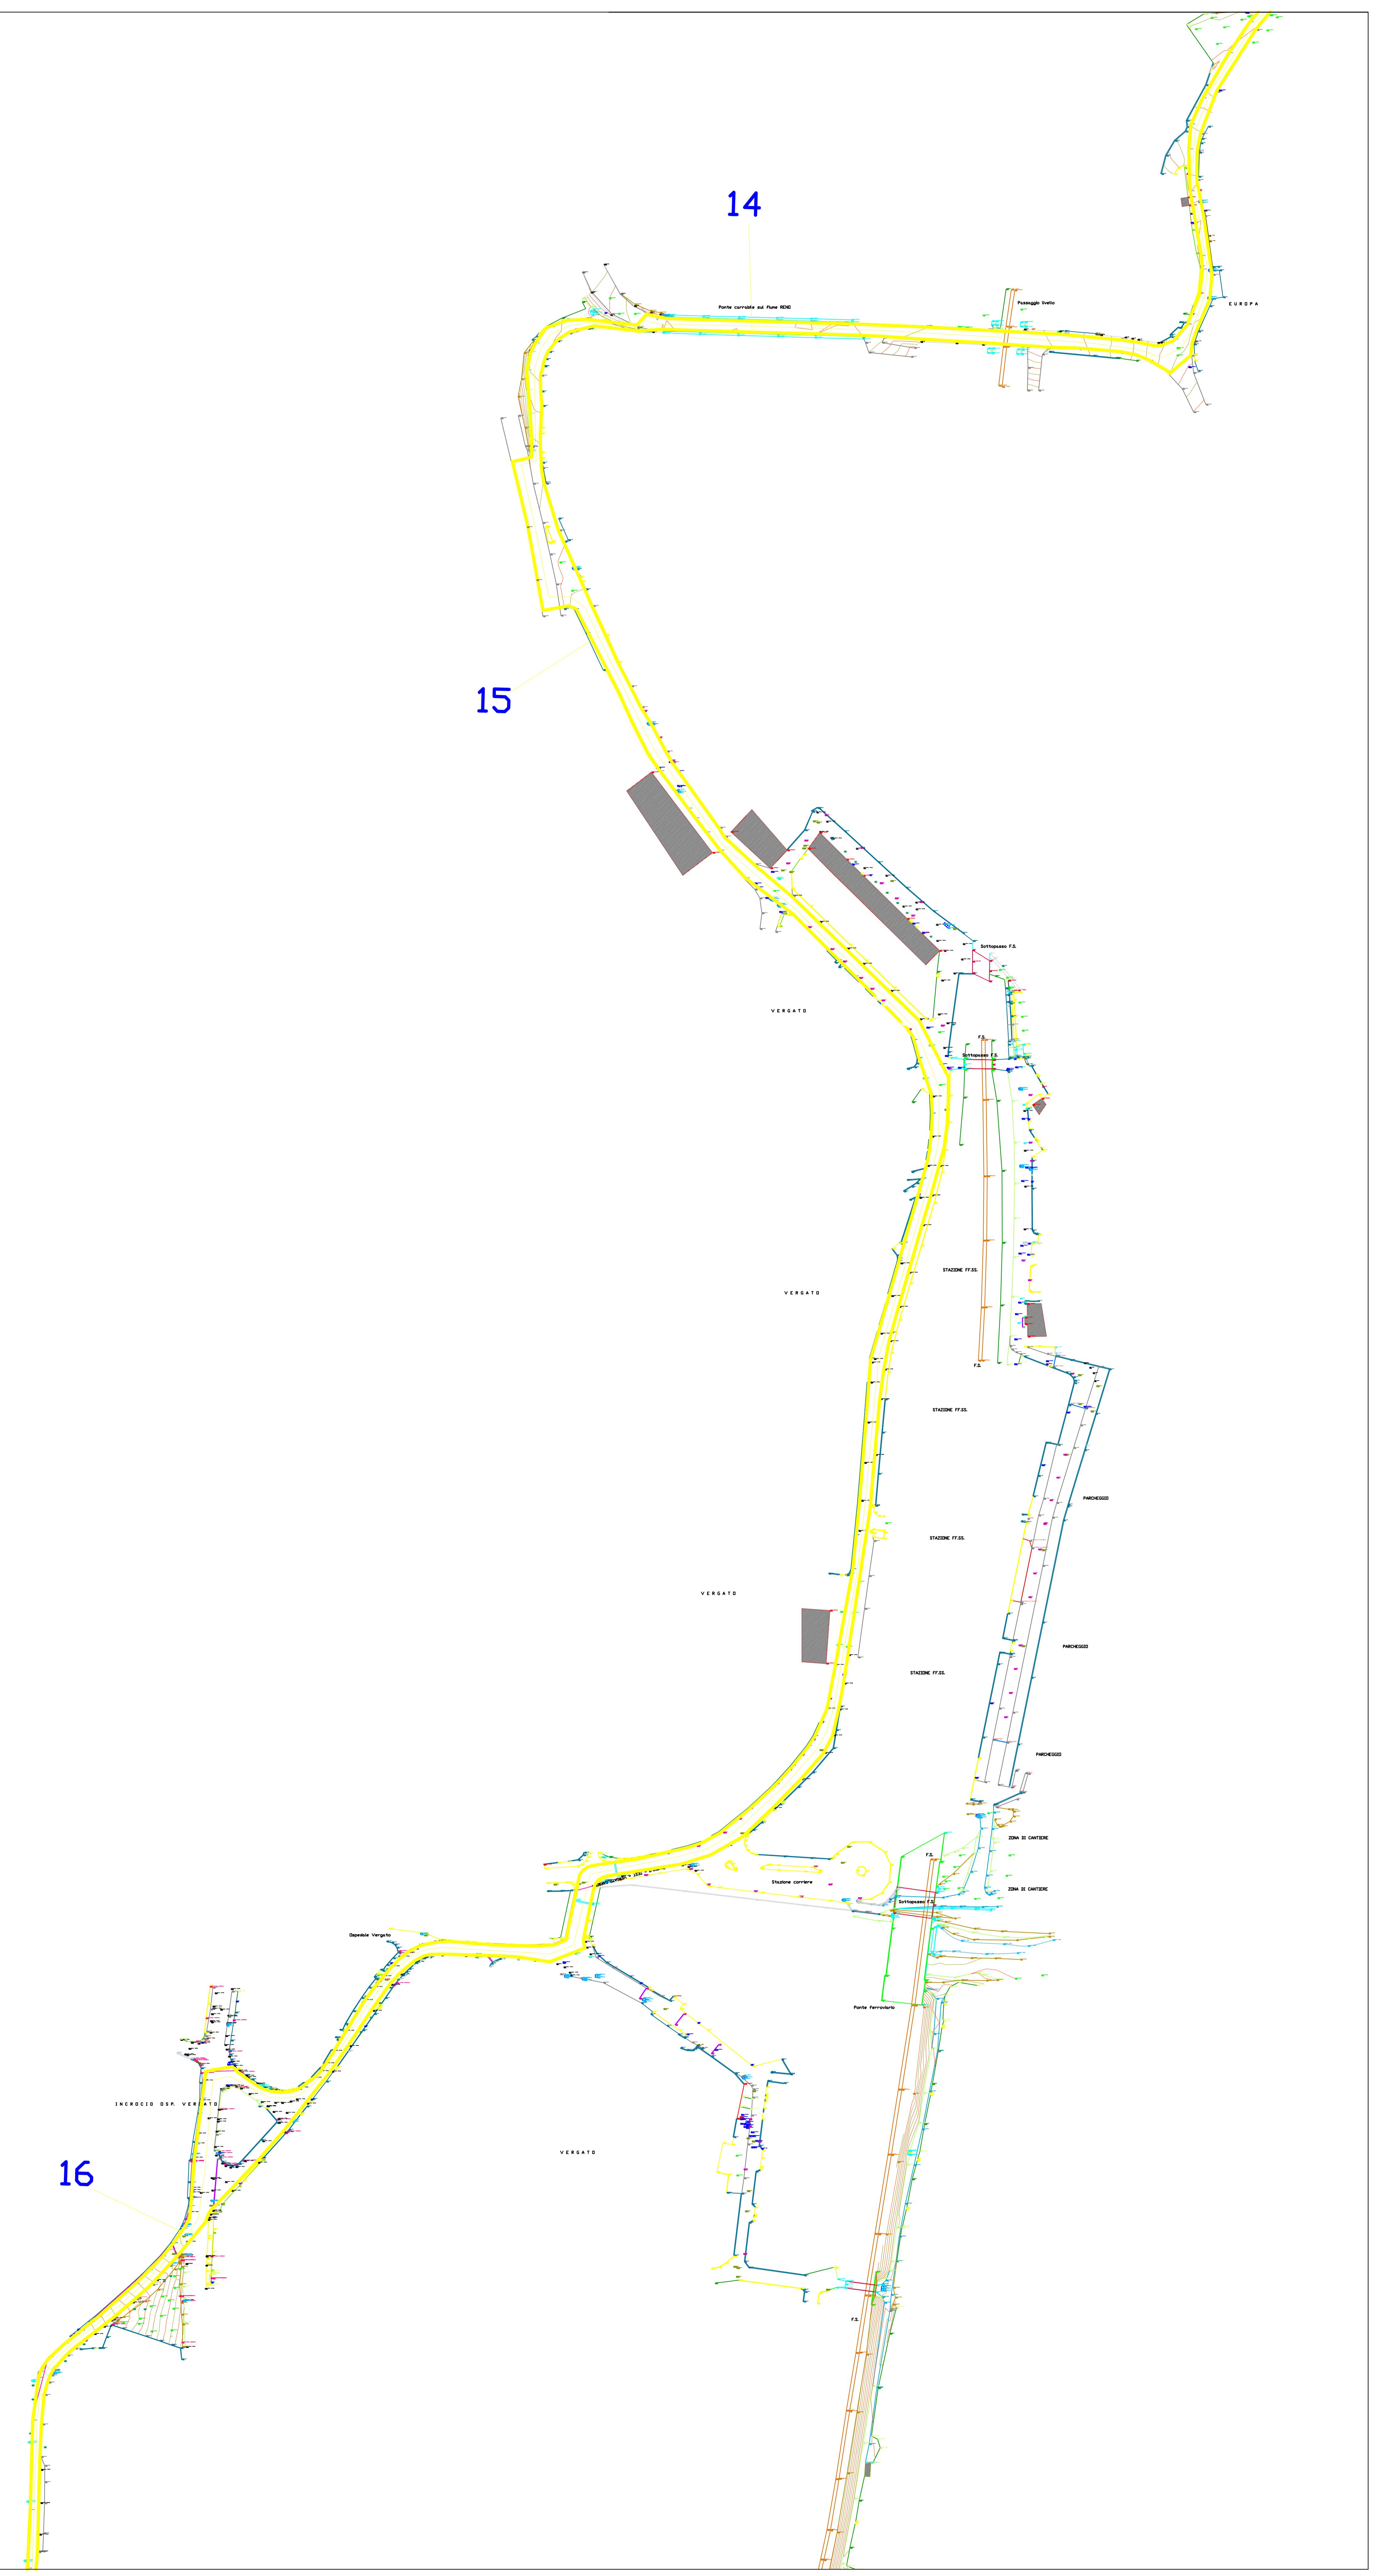

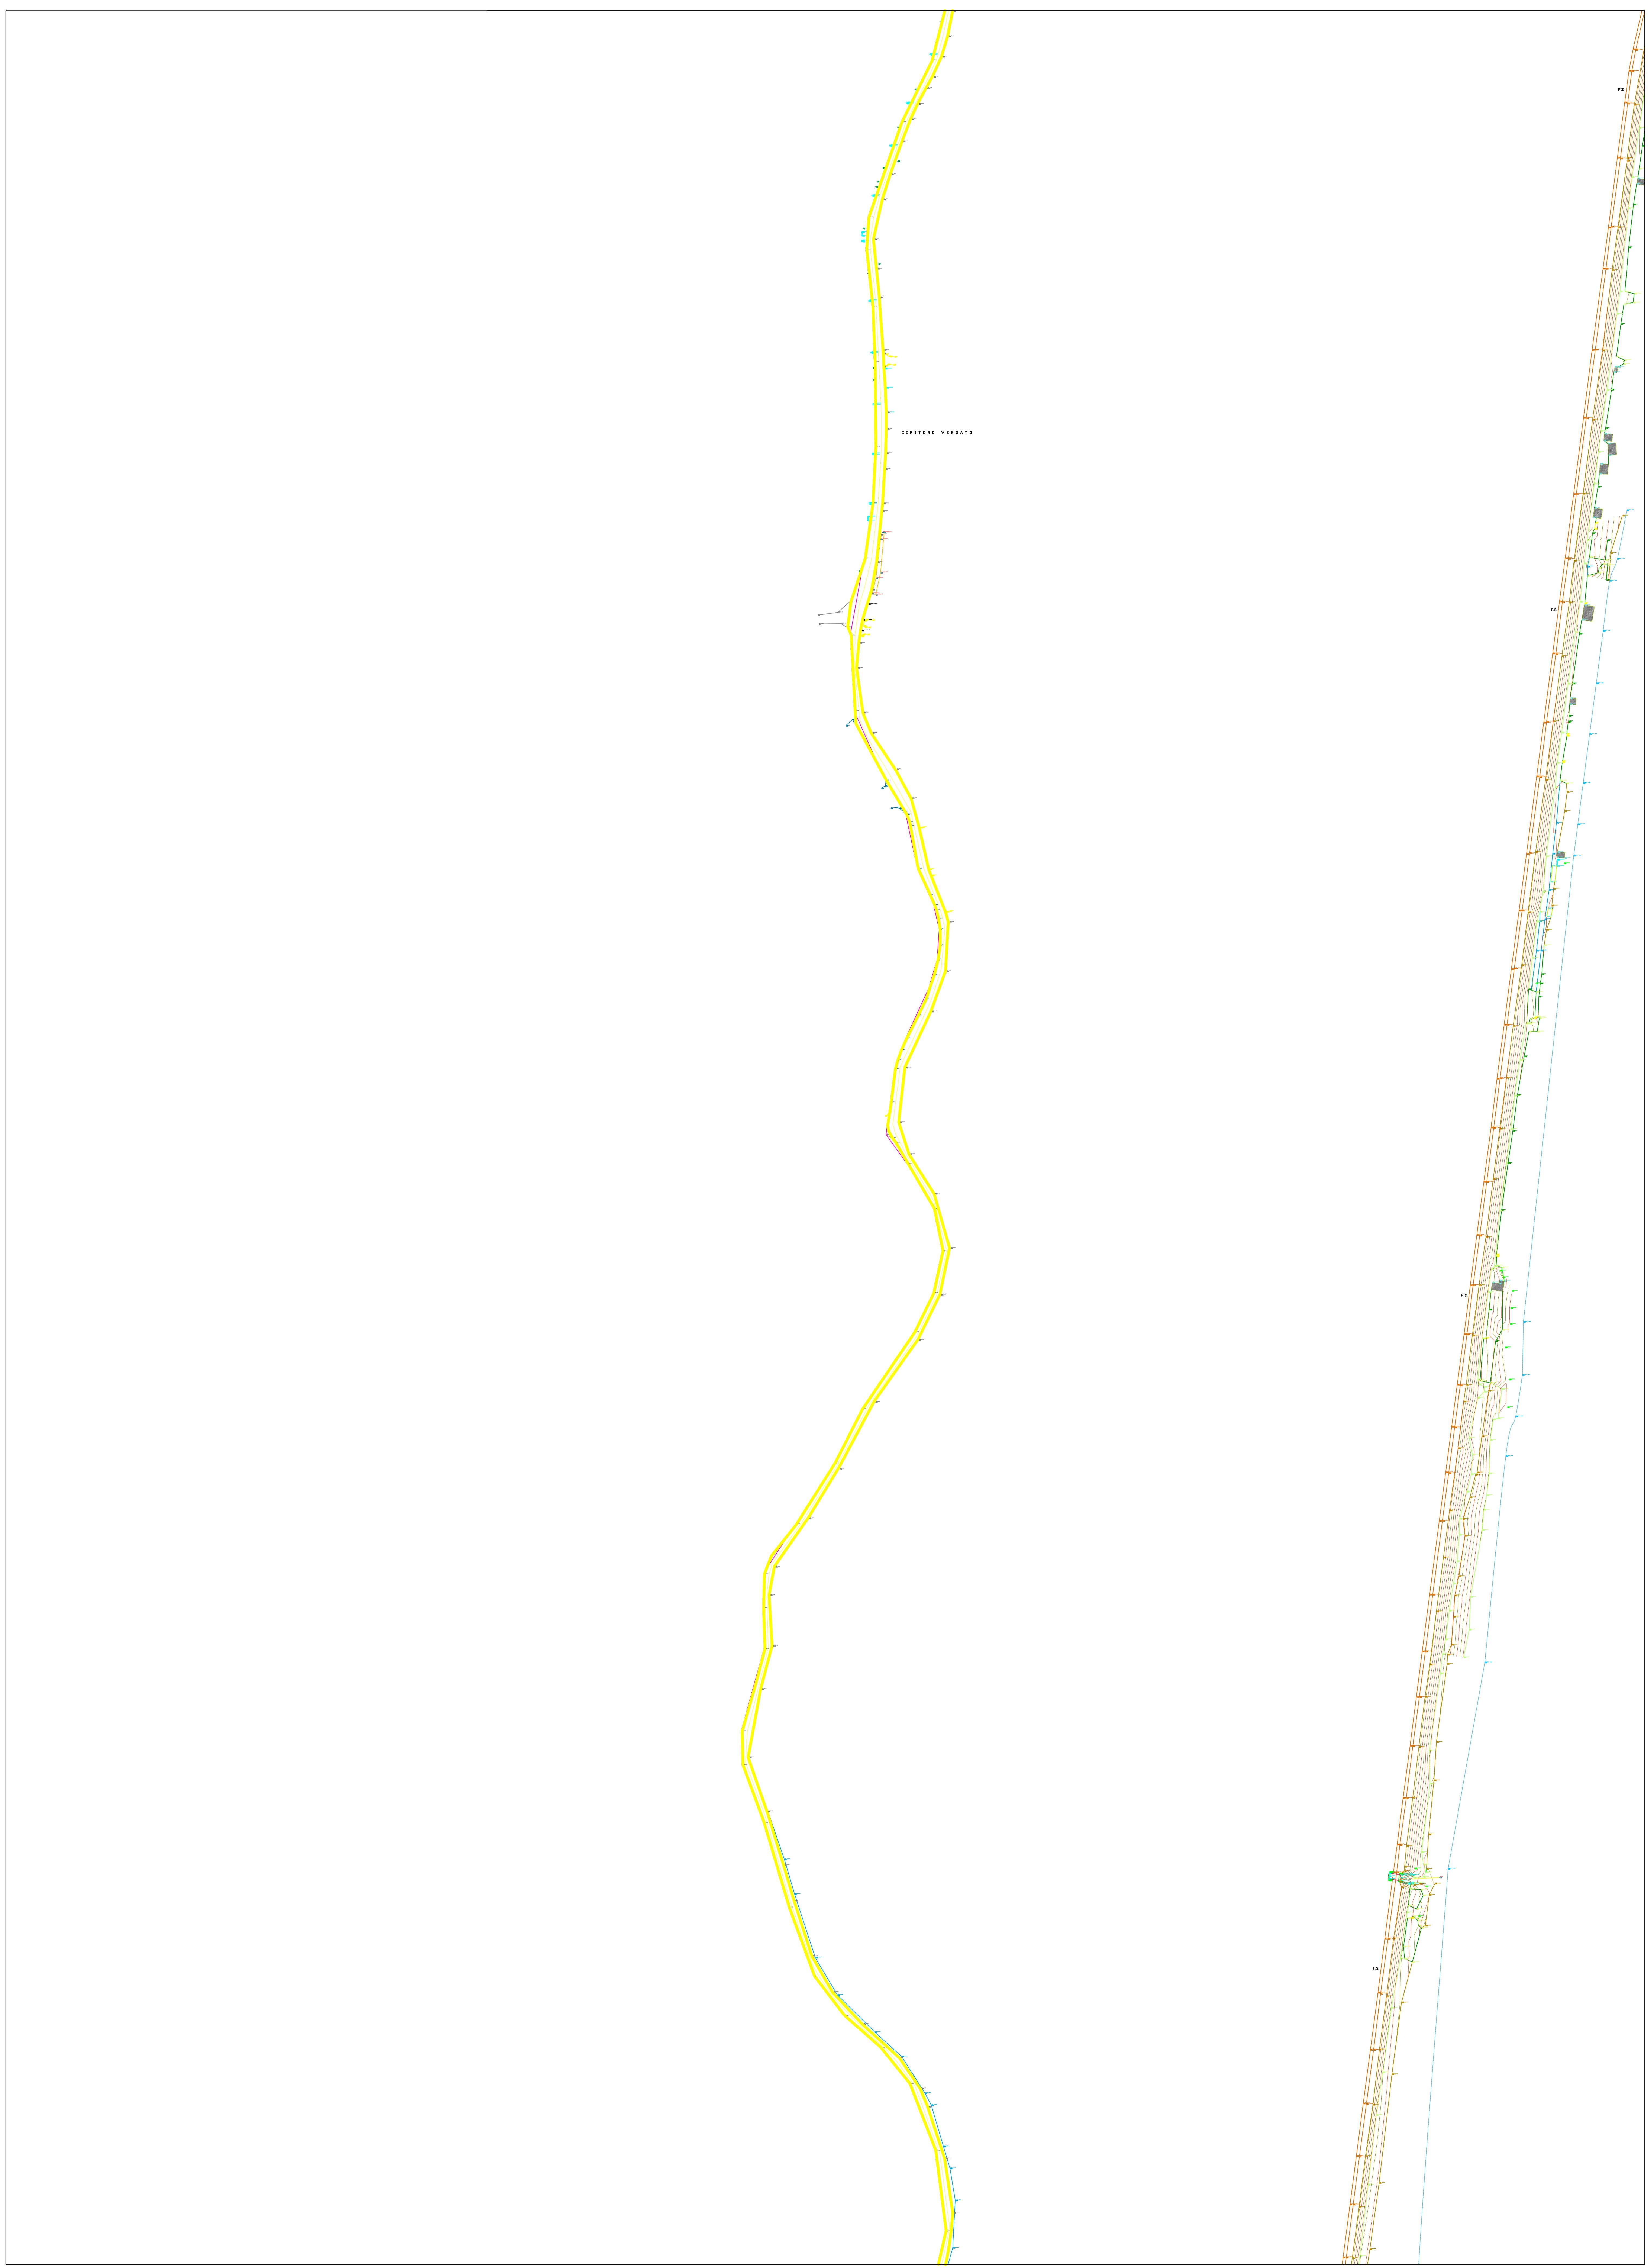

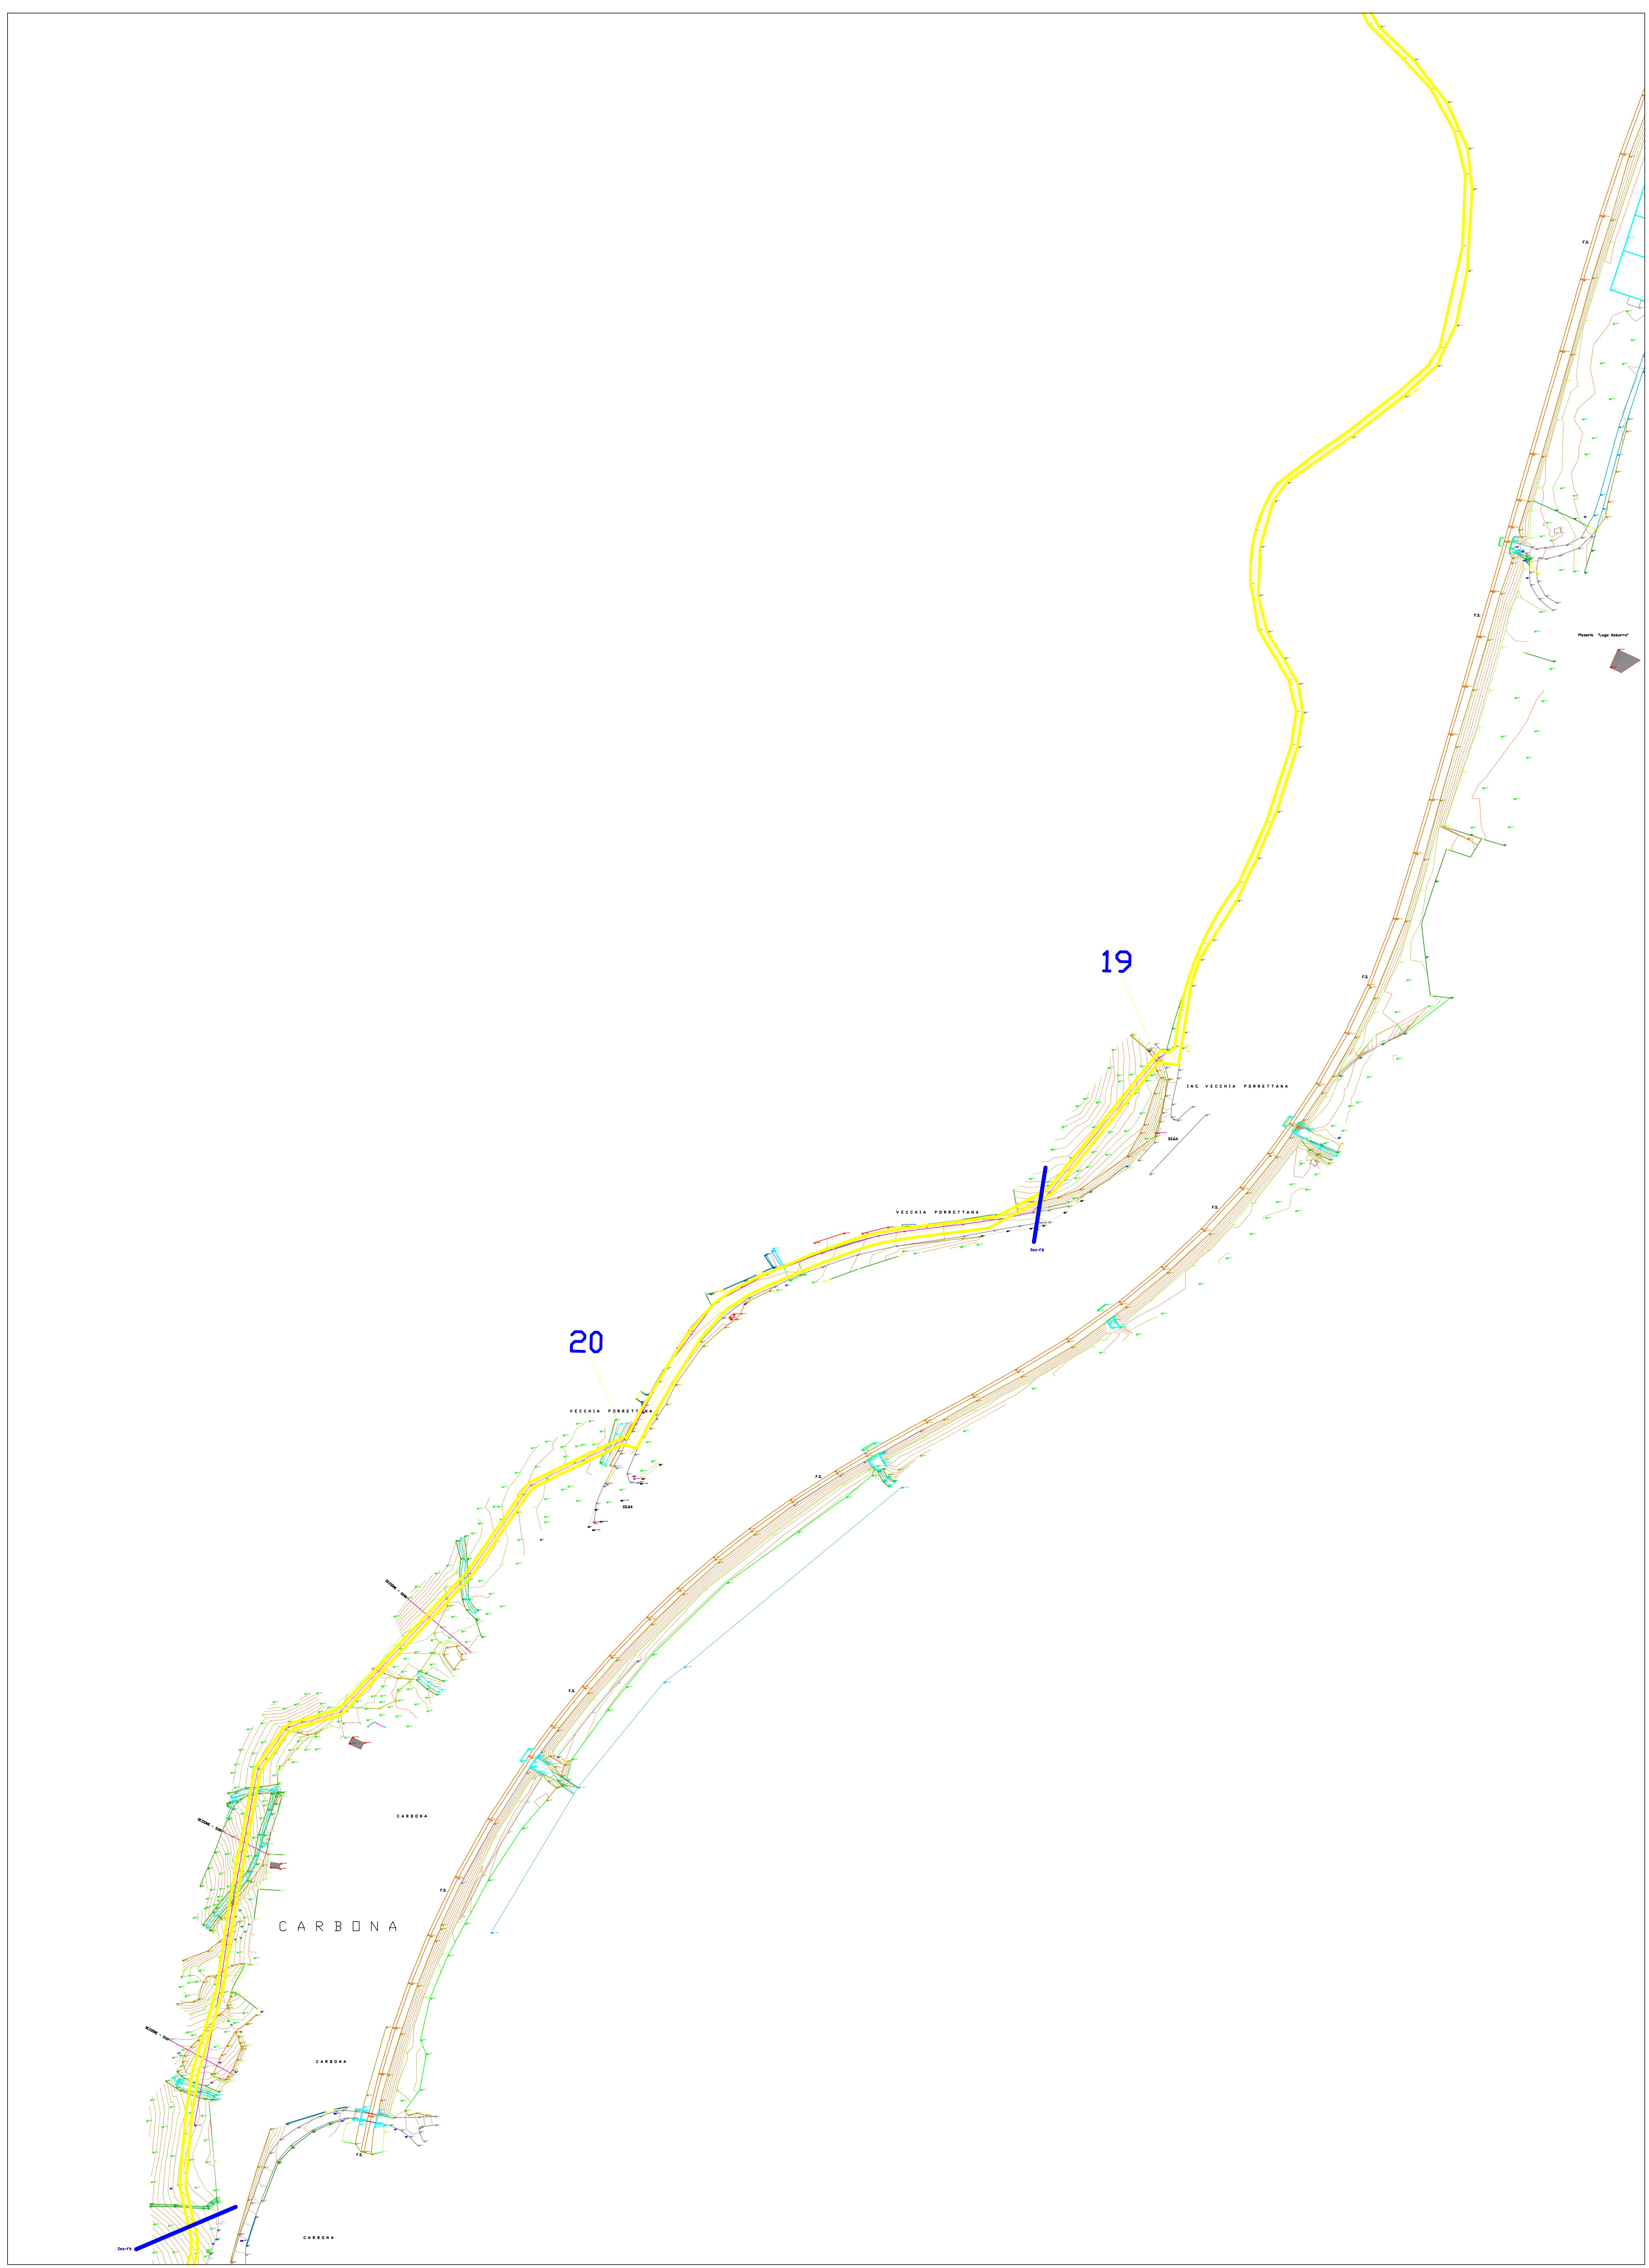









28

M A R A N D O

29

