




Fondo per lo Sviluppo
e la Coesione

Intervento finanziato con risorse
FSC 2014-2020 – Piano operativo della Città
metropolitana di Bologna
Delibera CIPE n.75/2017

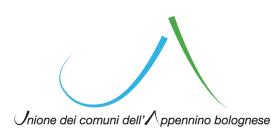

**Progetto per la realizzazione del
"PERCORSO CICLOTURISTICO EUROVELO 7
TRATTA MARZABOTTO-SILLA"
(Stralcio funzionale Ponte di Sperticano - Riola
nei Comuni di Marzabotto, Grizzana Morandi e Vergato)**

**COMUNE DI MARZABOTTO
PROGETTO DEFINITIVO**

Schema planimetrico generale

R.U.P.

ING. EMILIO PEDONE

GRUPPO DI PROGETTAZIONE

ING. EMILIO PEDONE

GEOL. ALDO FANTINI

ING. FRANCESCO BORRI


DOTT. FOR. ALESSANDRA PESINO


ELABORATO G.0.1

REVISIONE 00


SCALA 1:1.000

DATA Aprile 2020

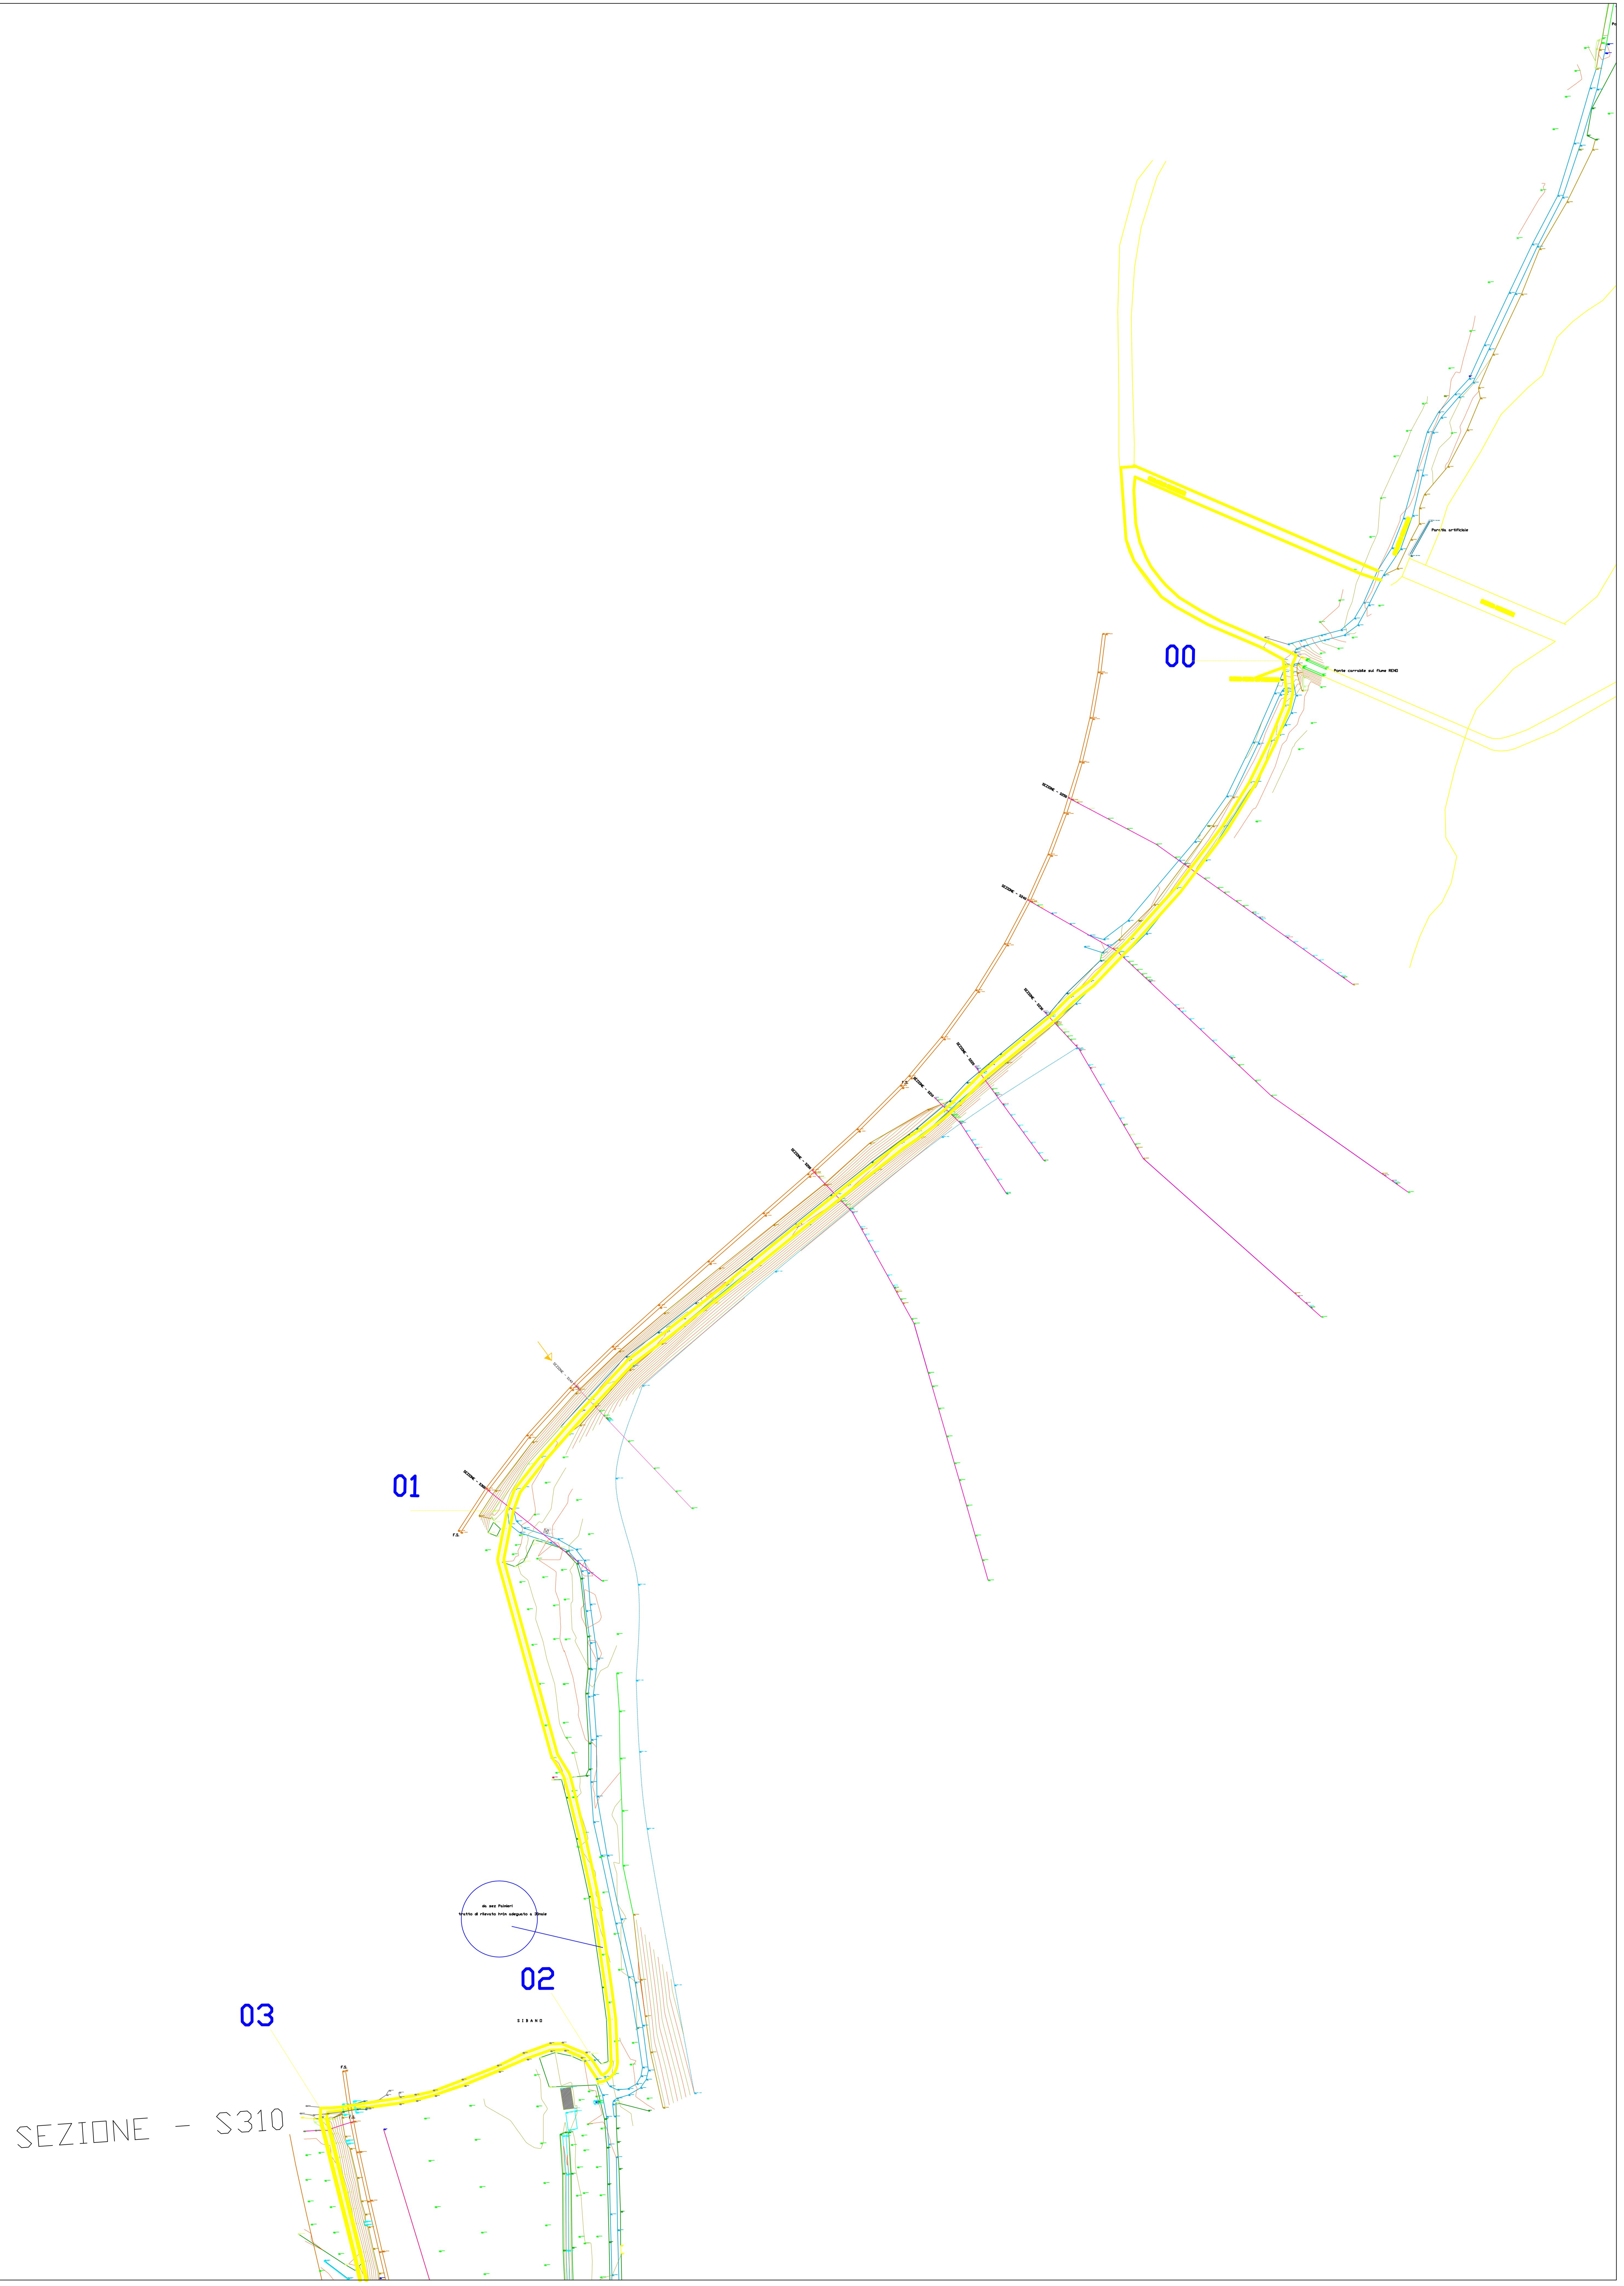


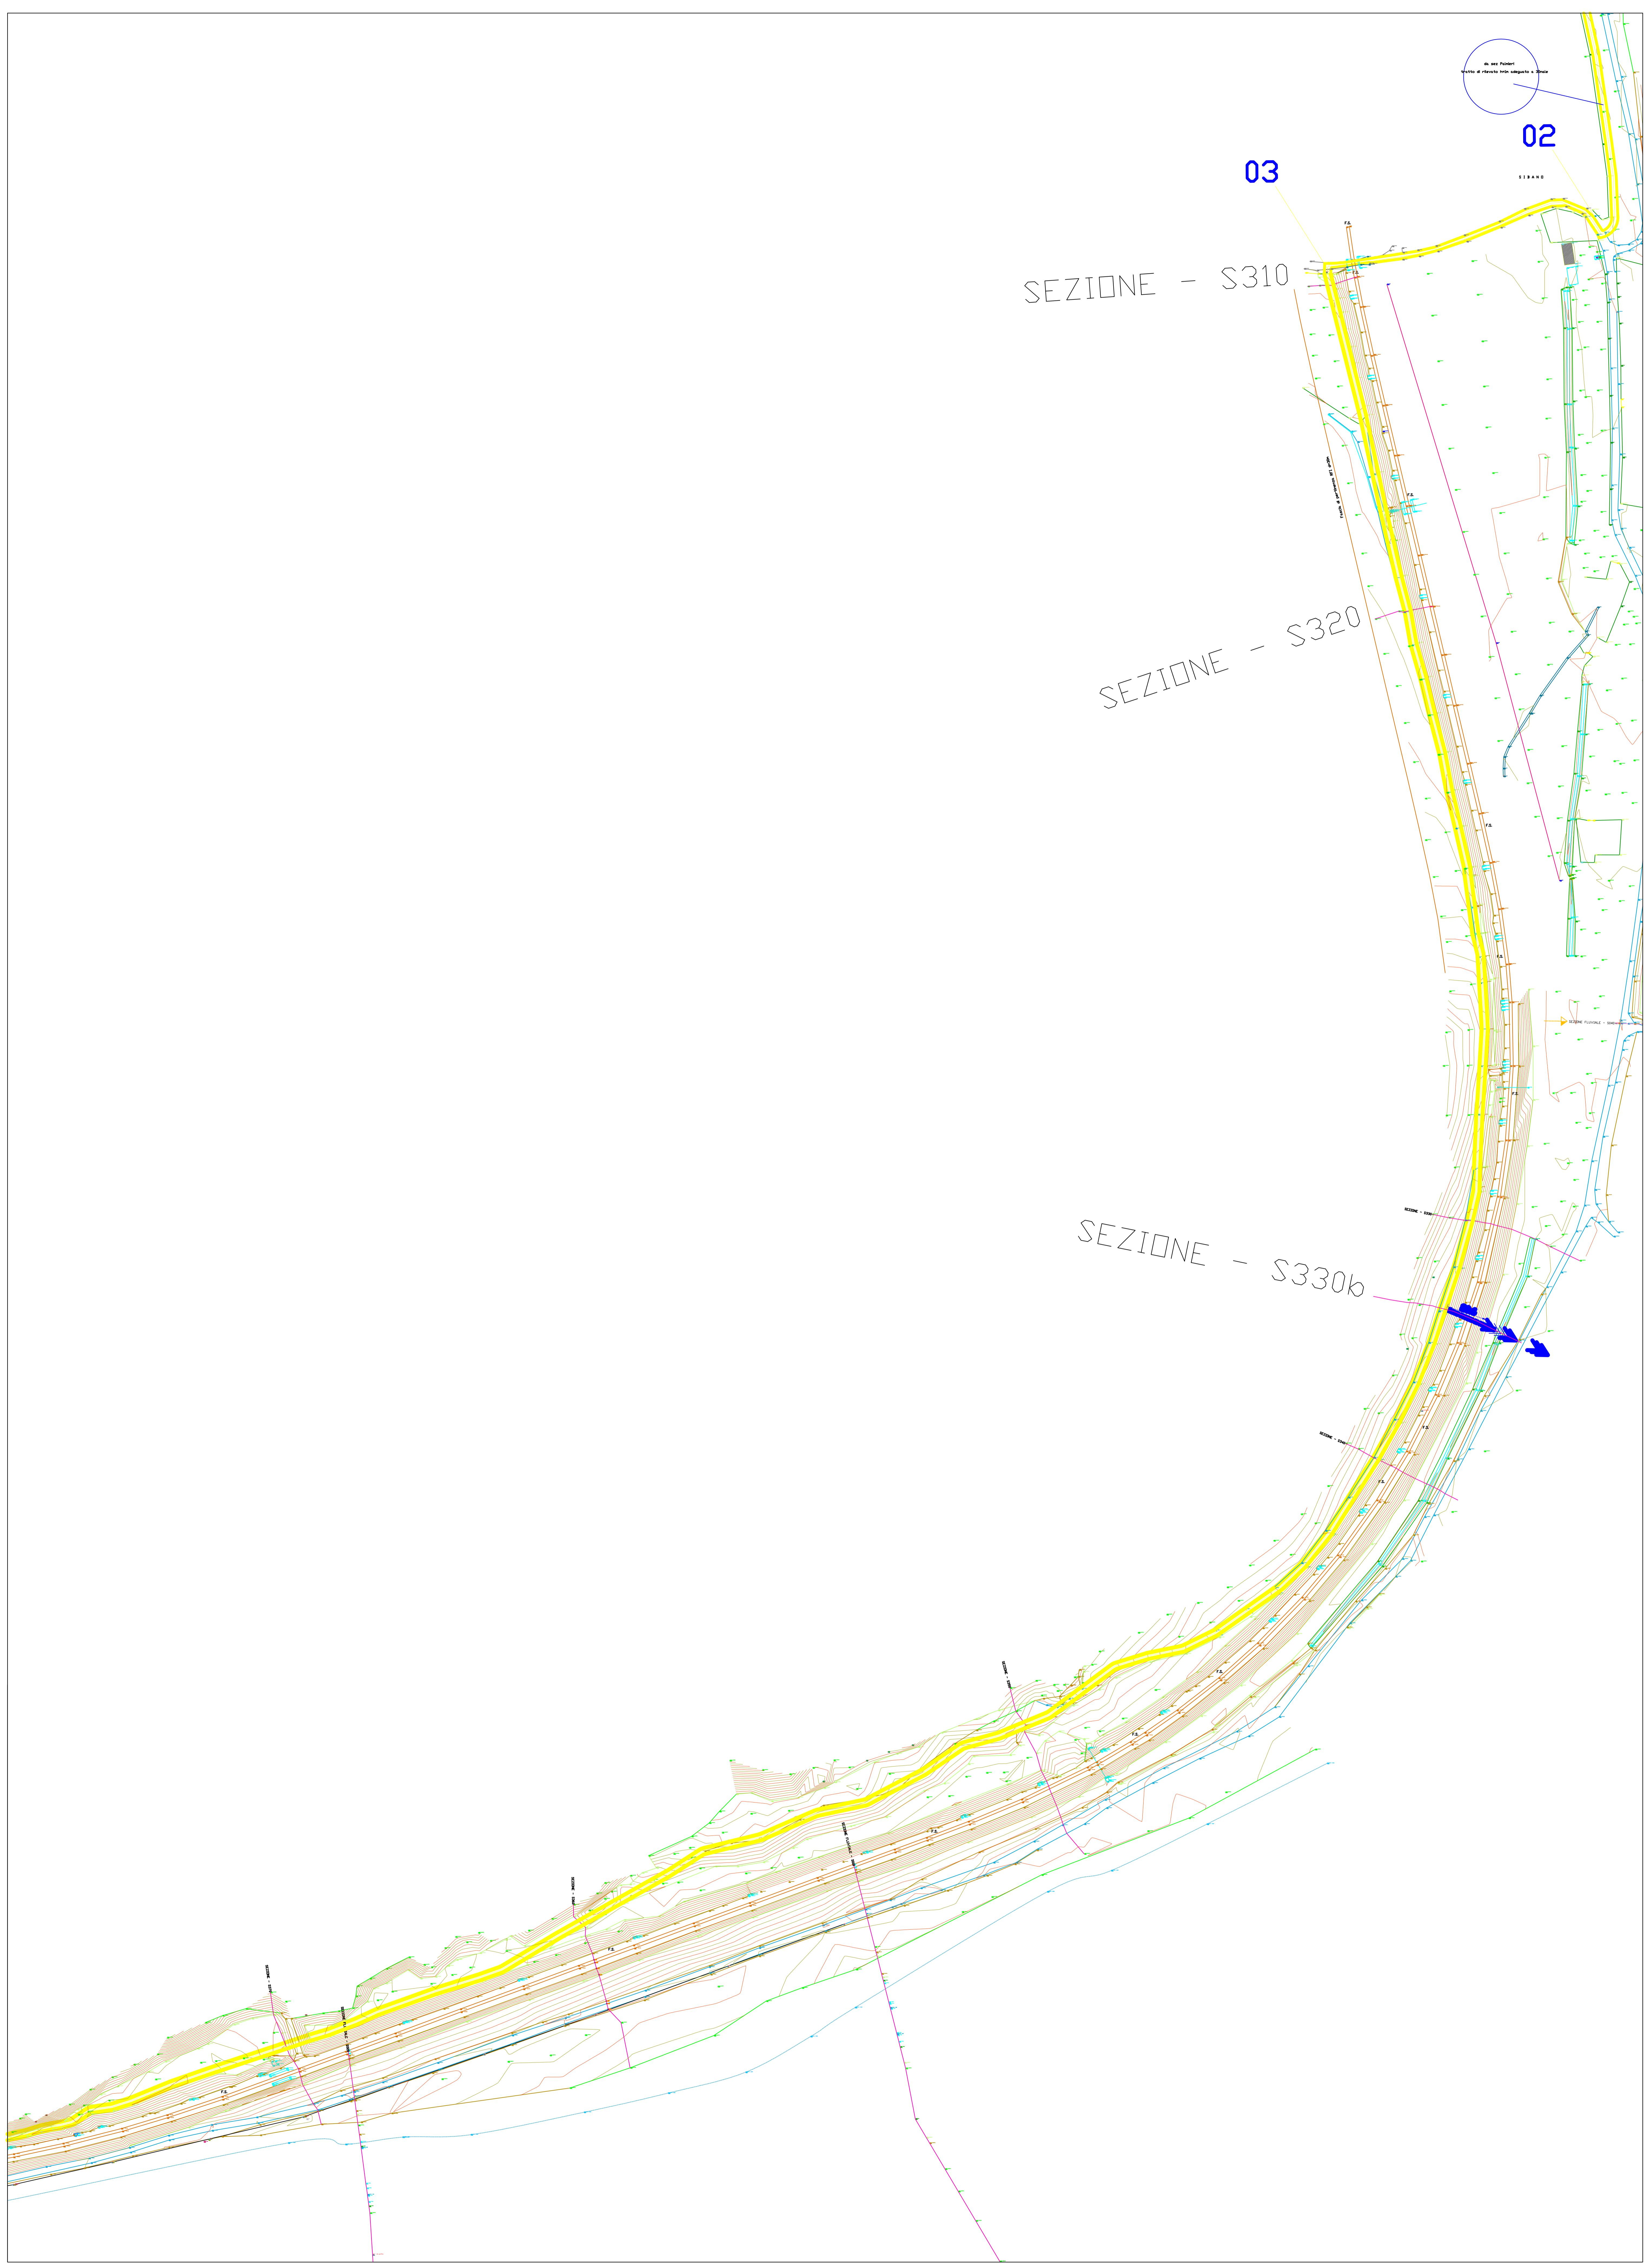





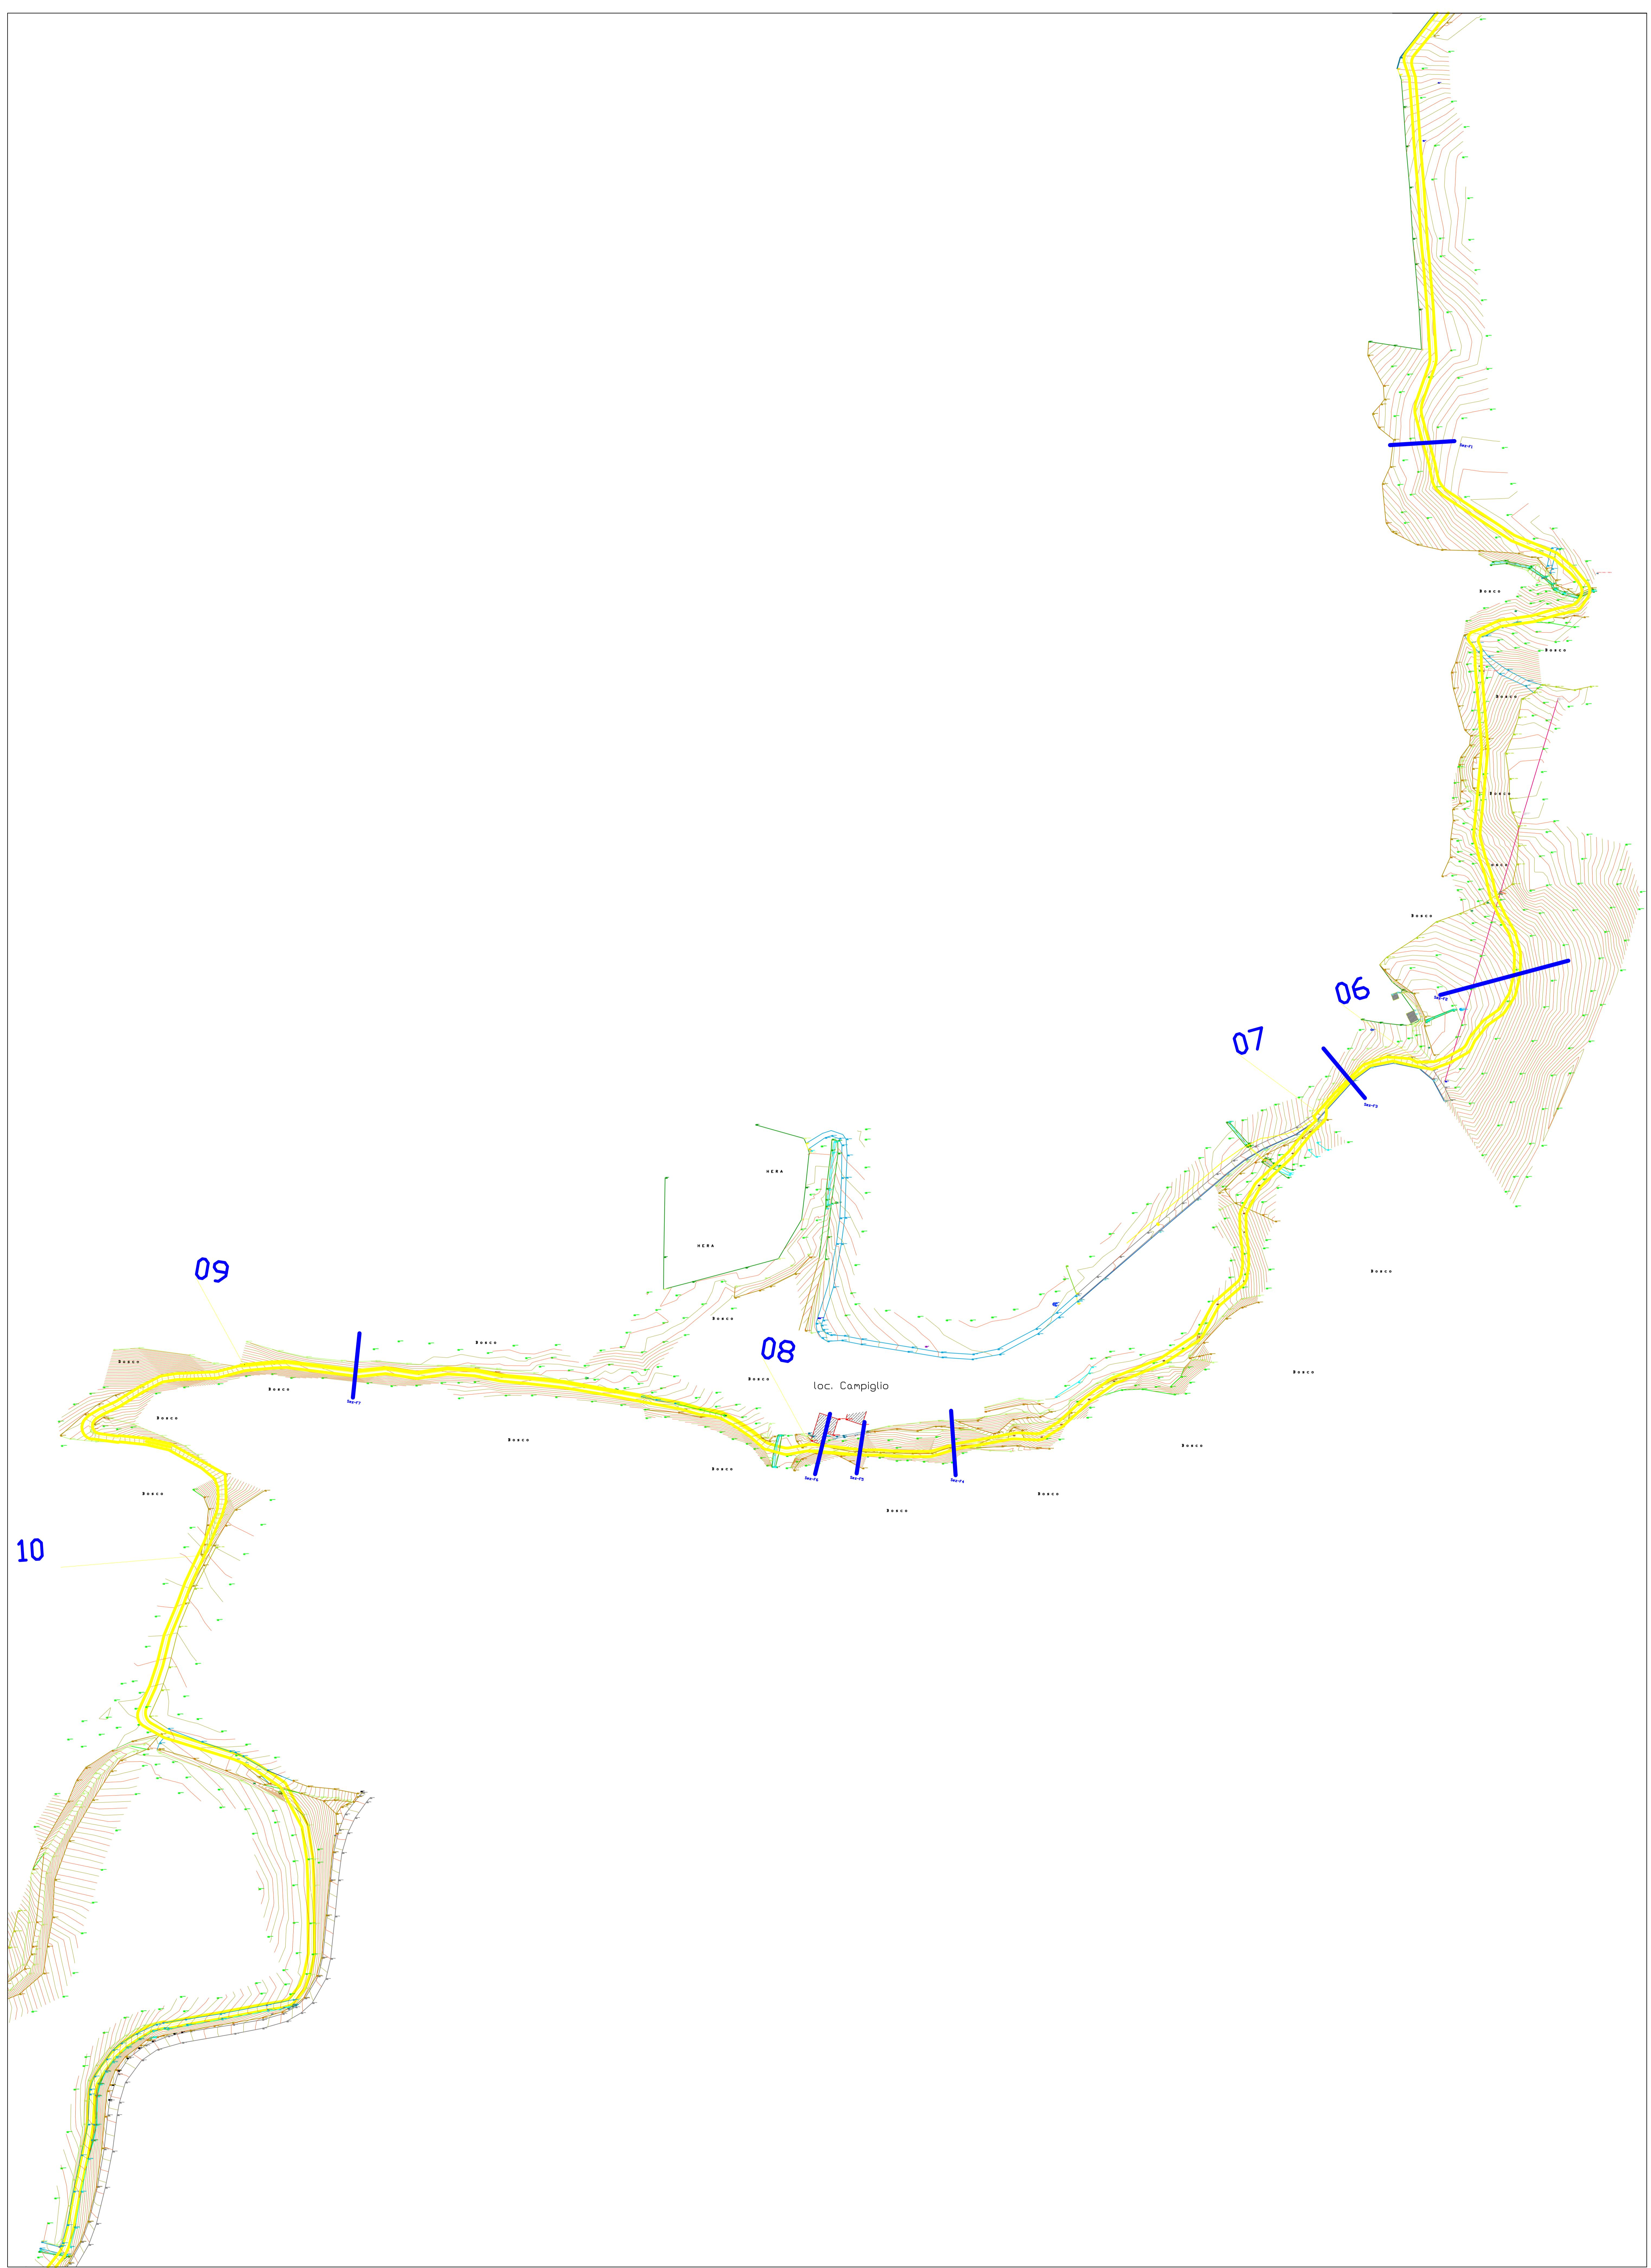





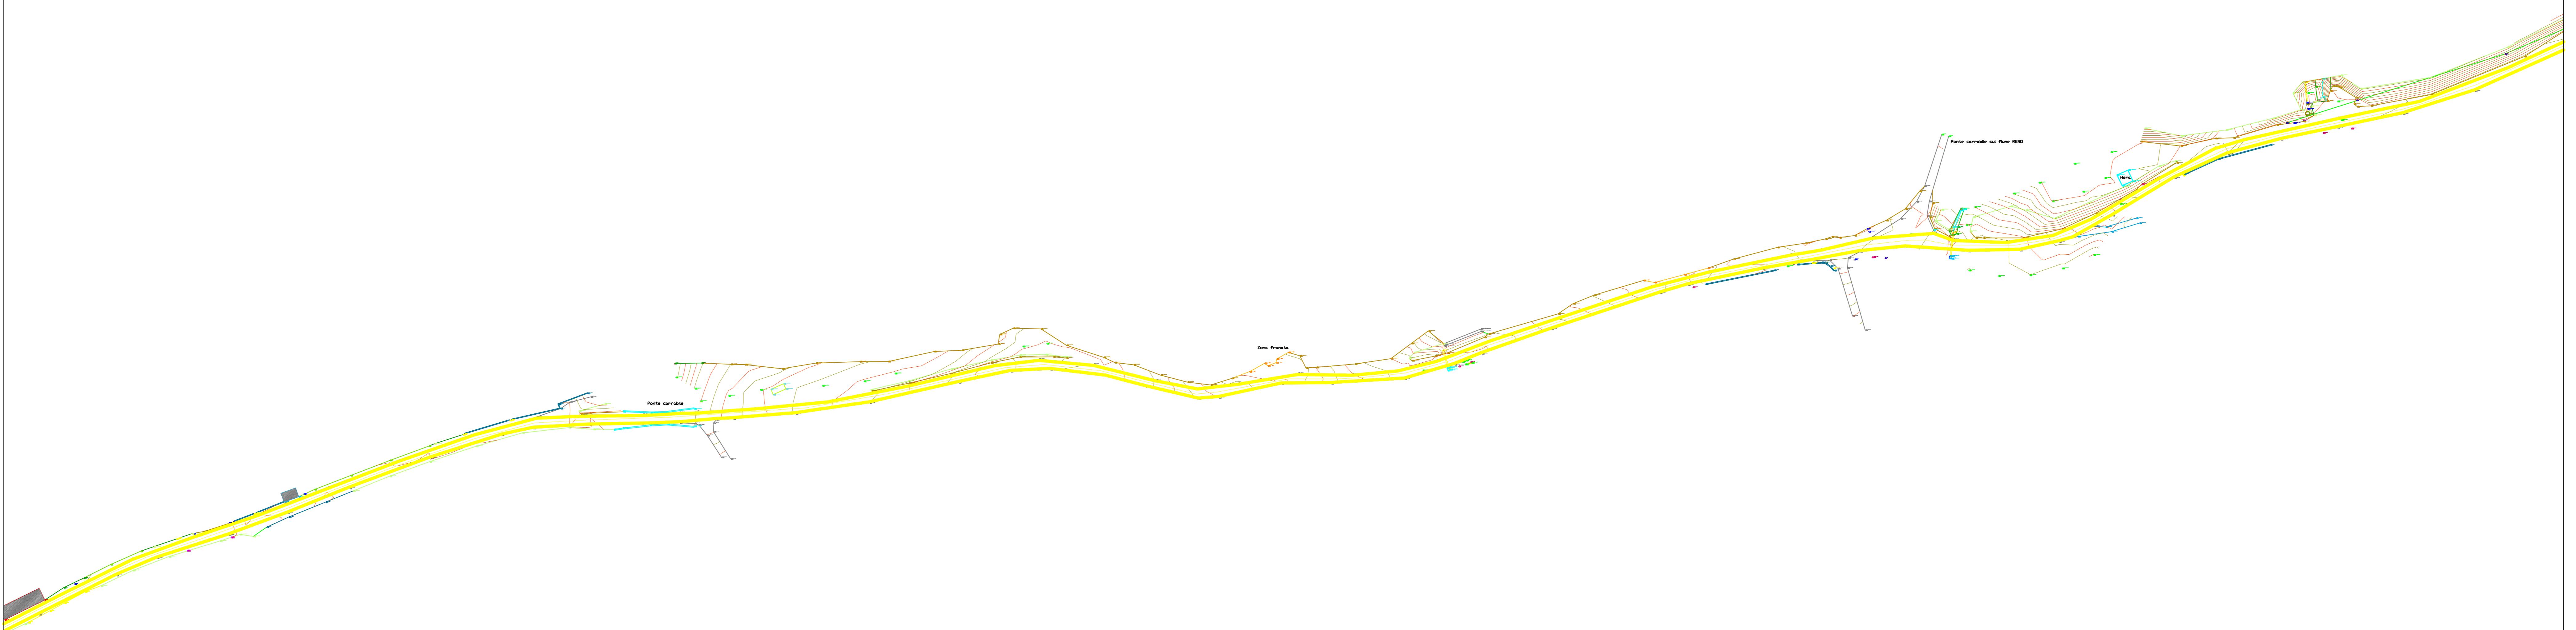

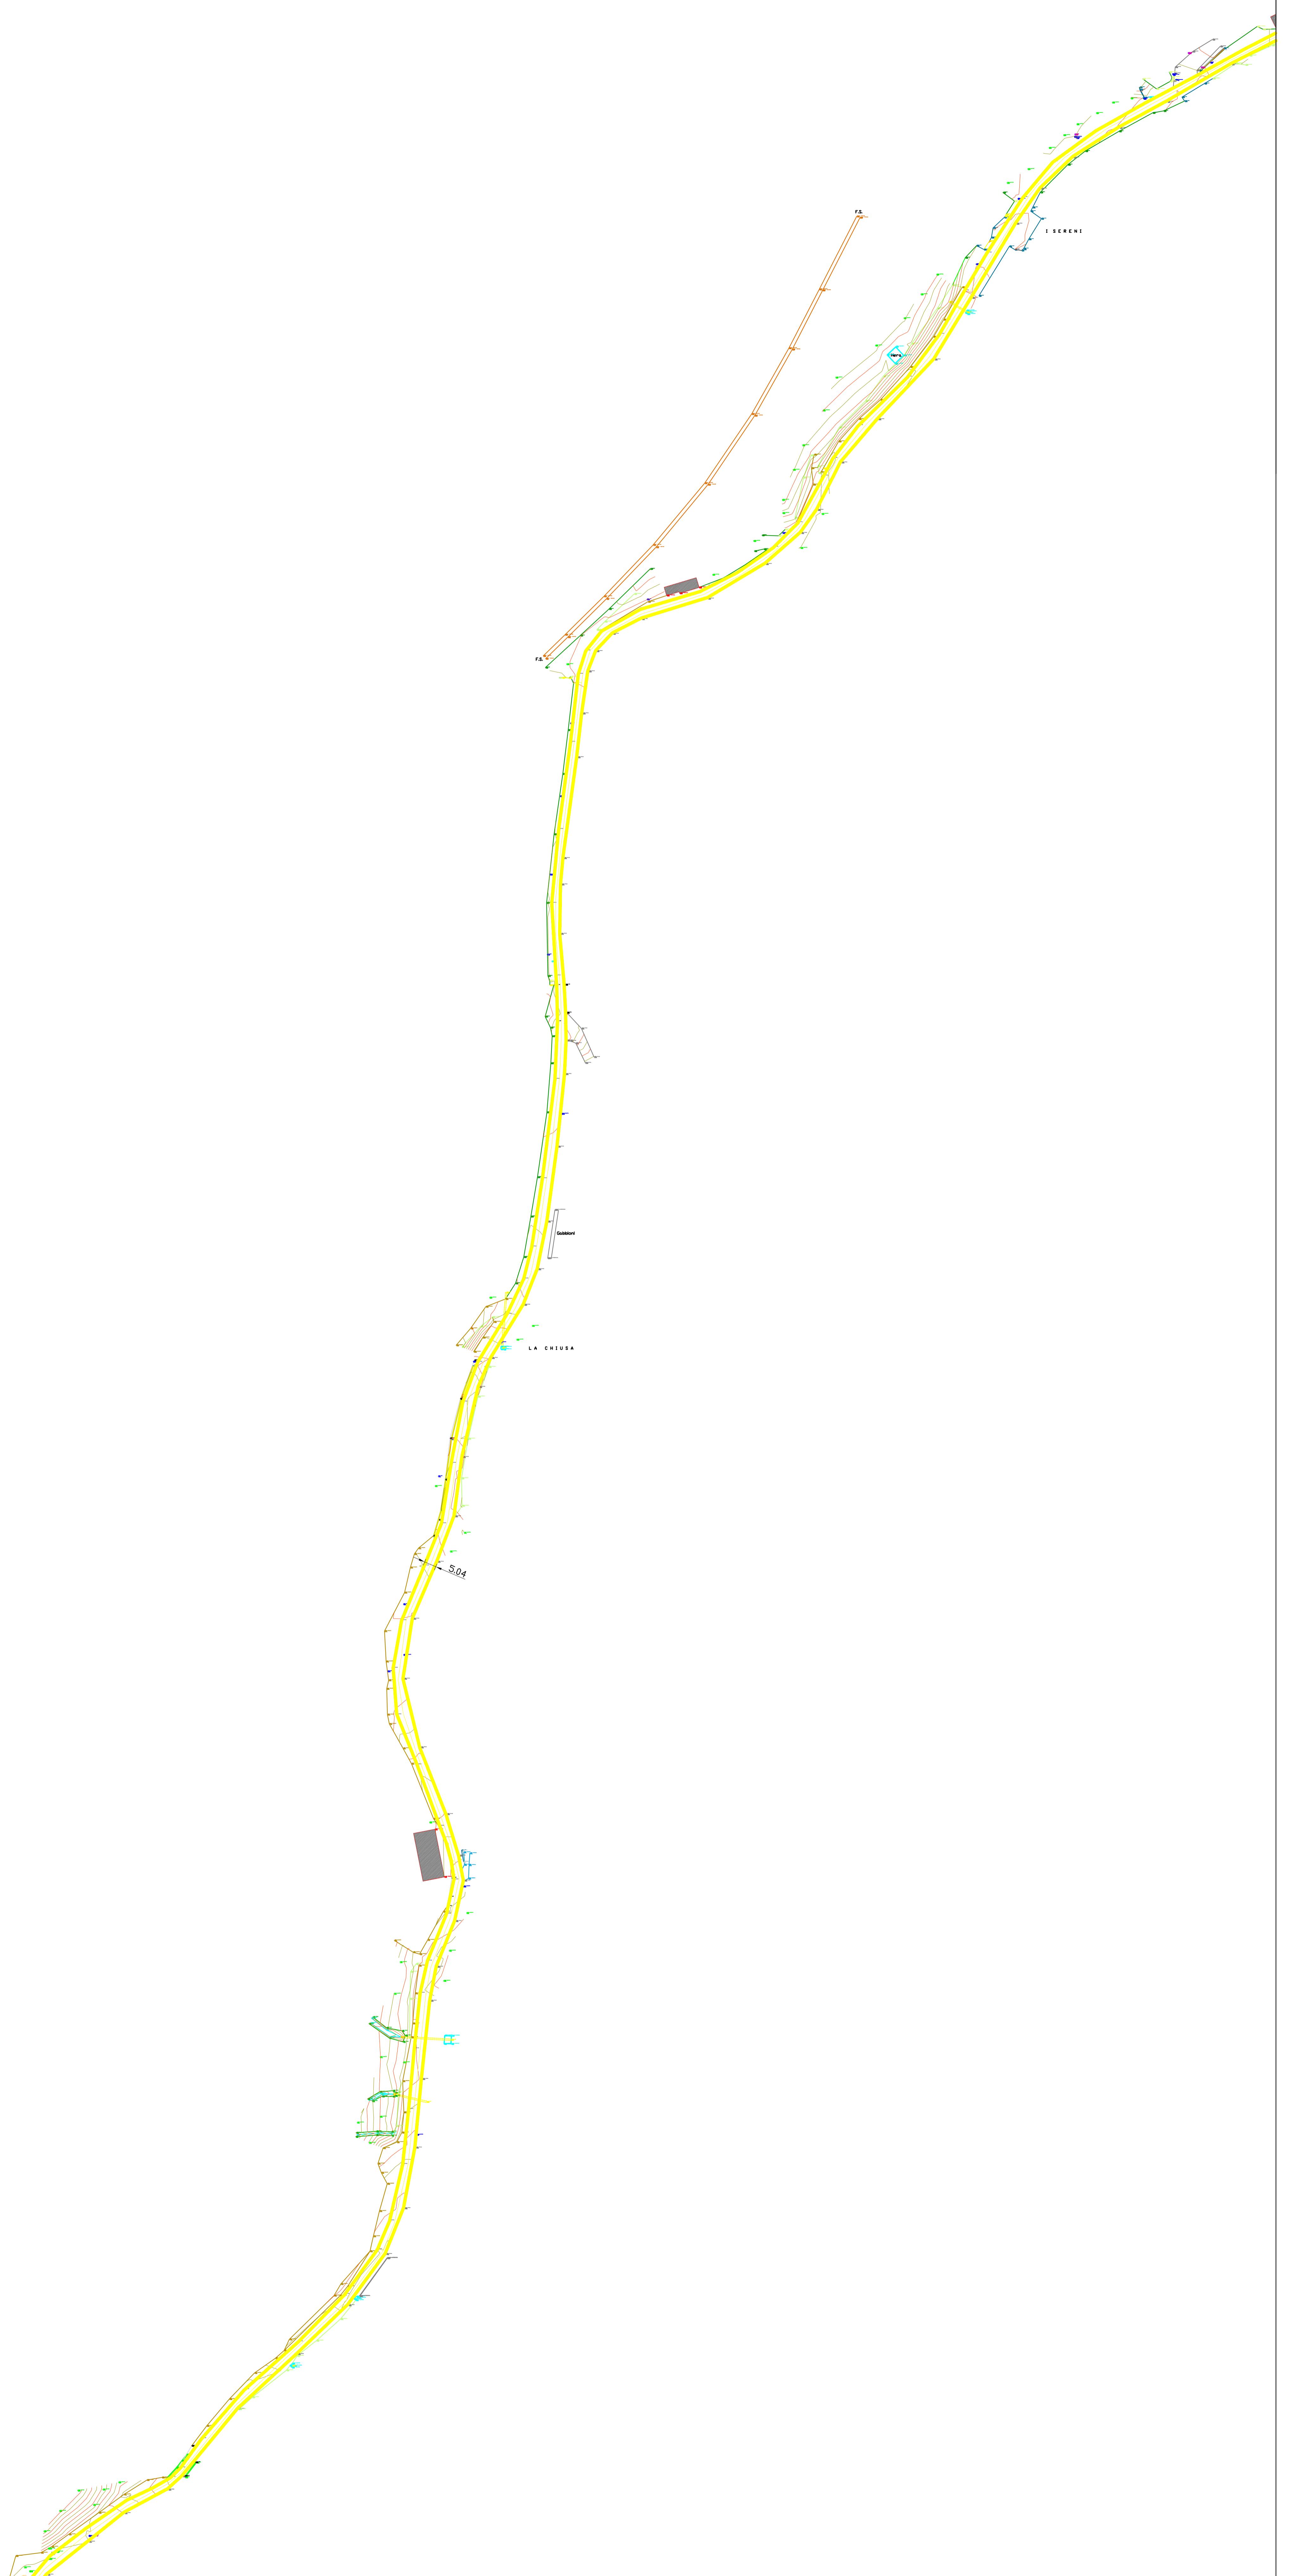

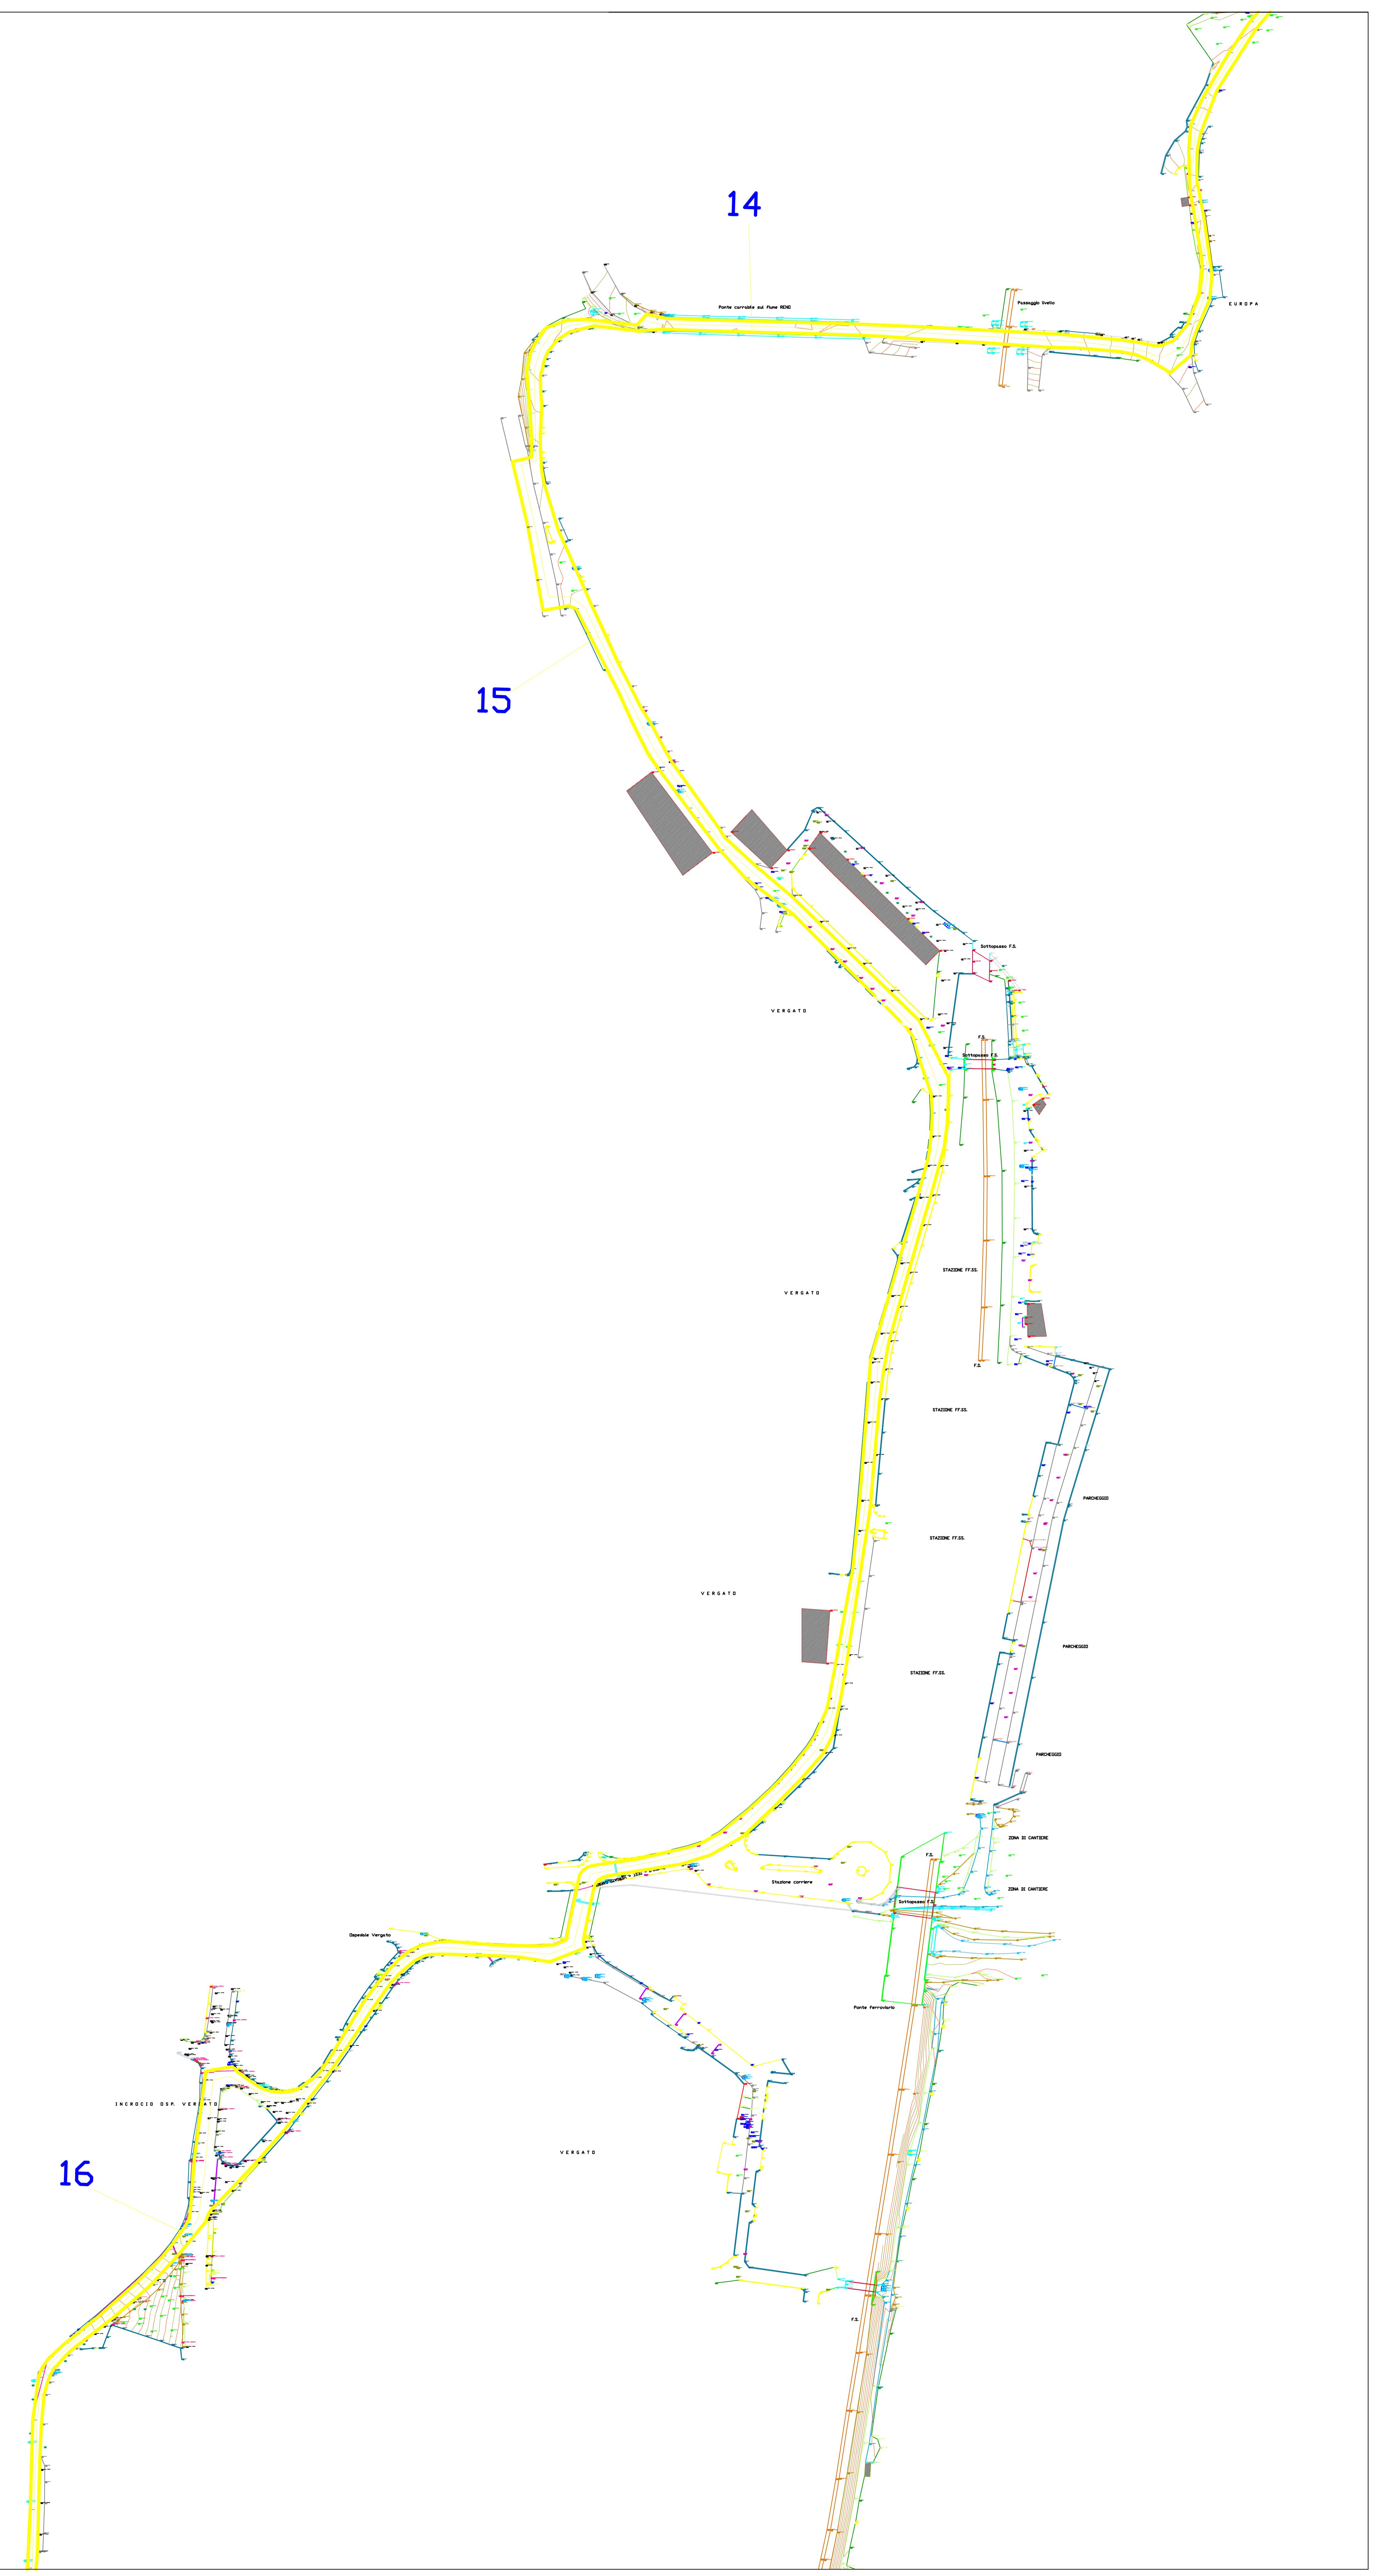


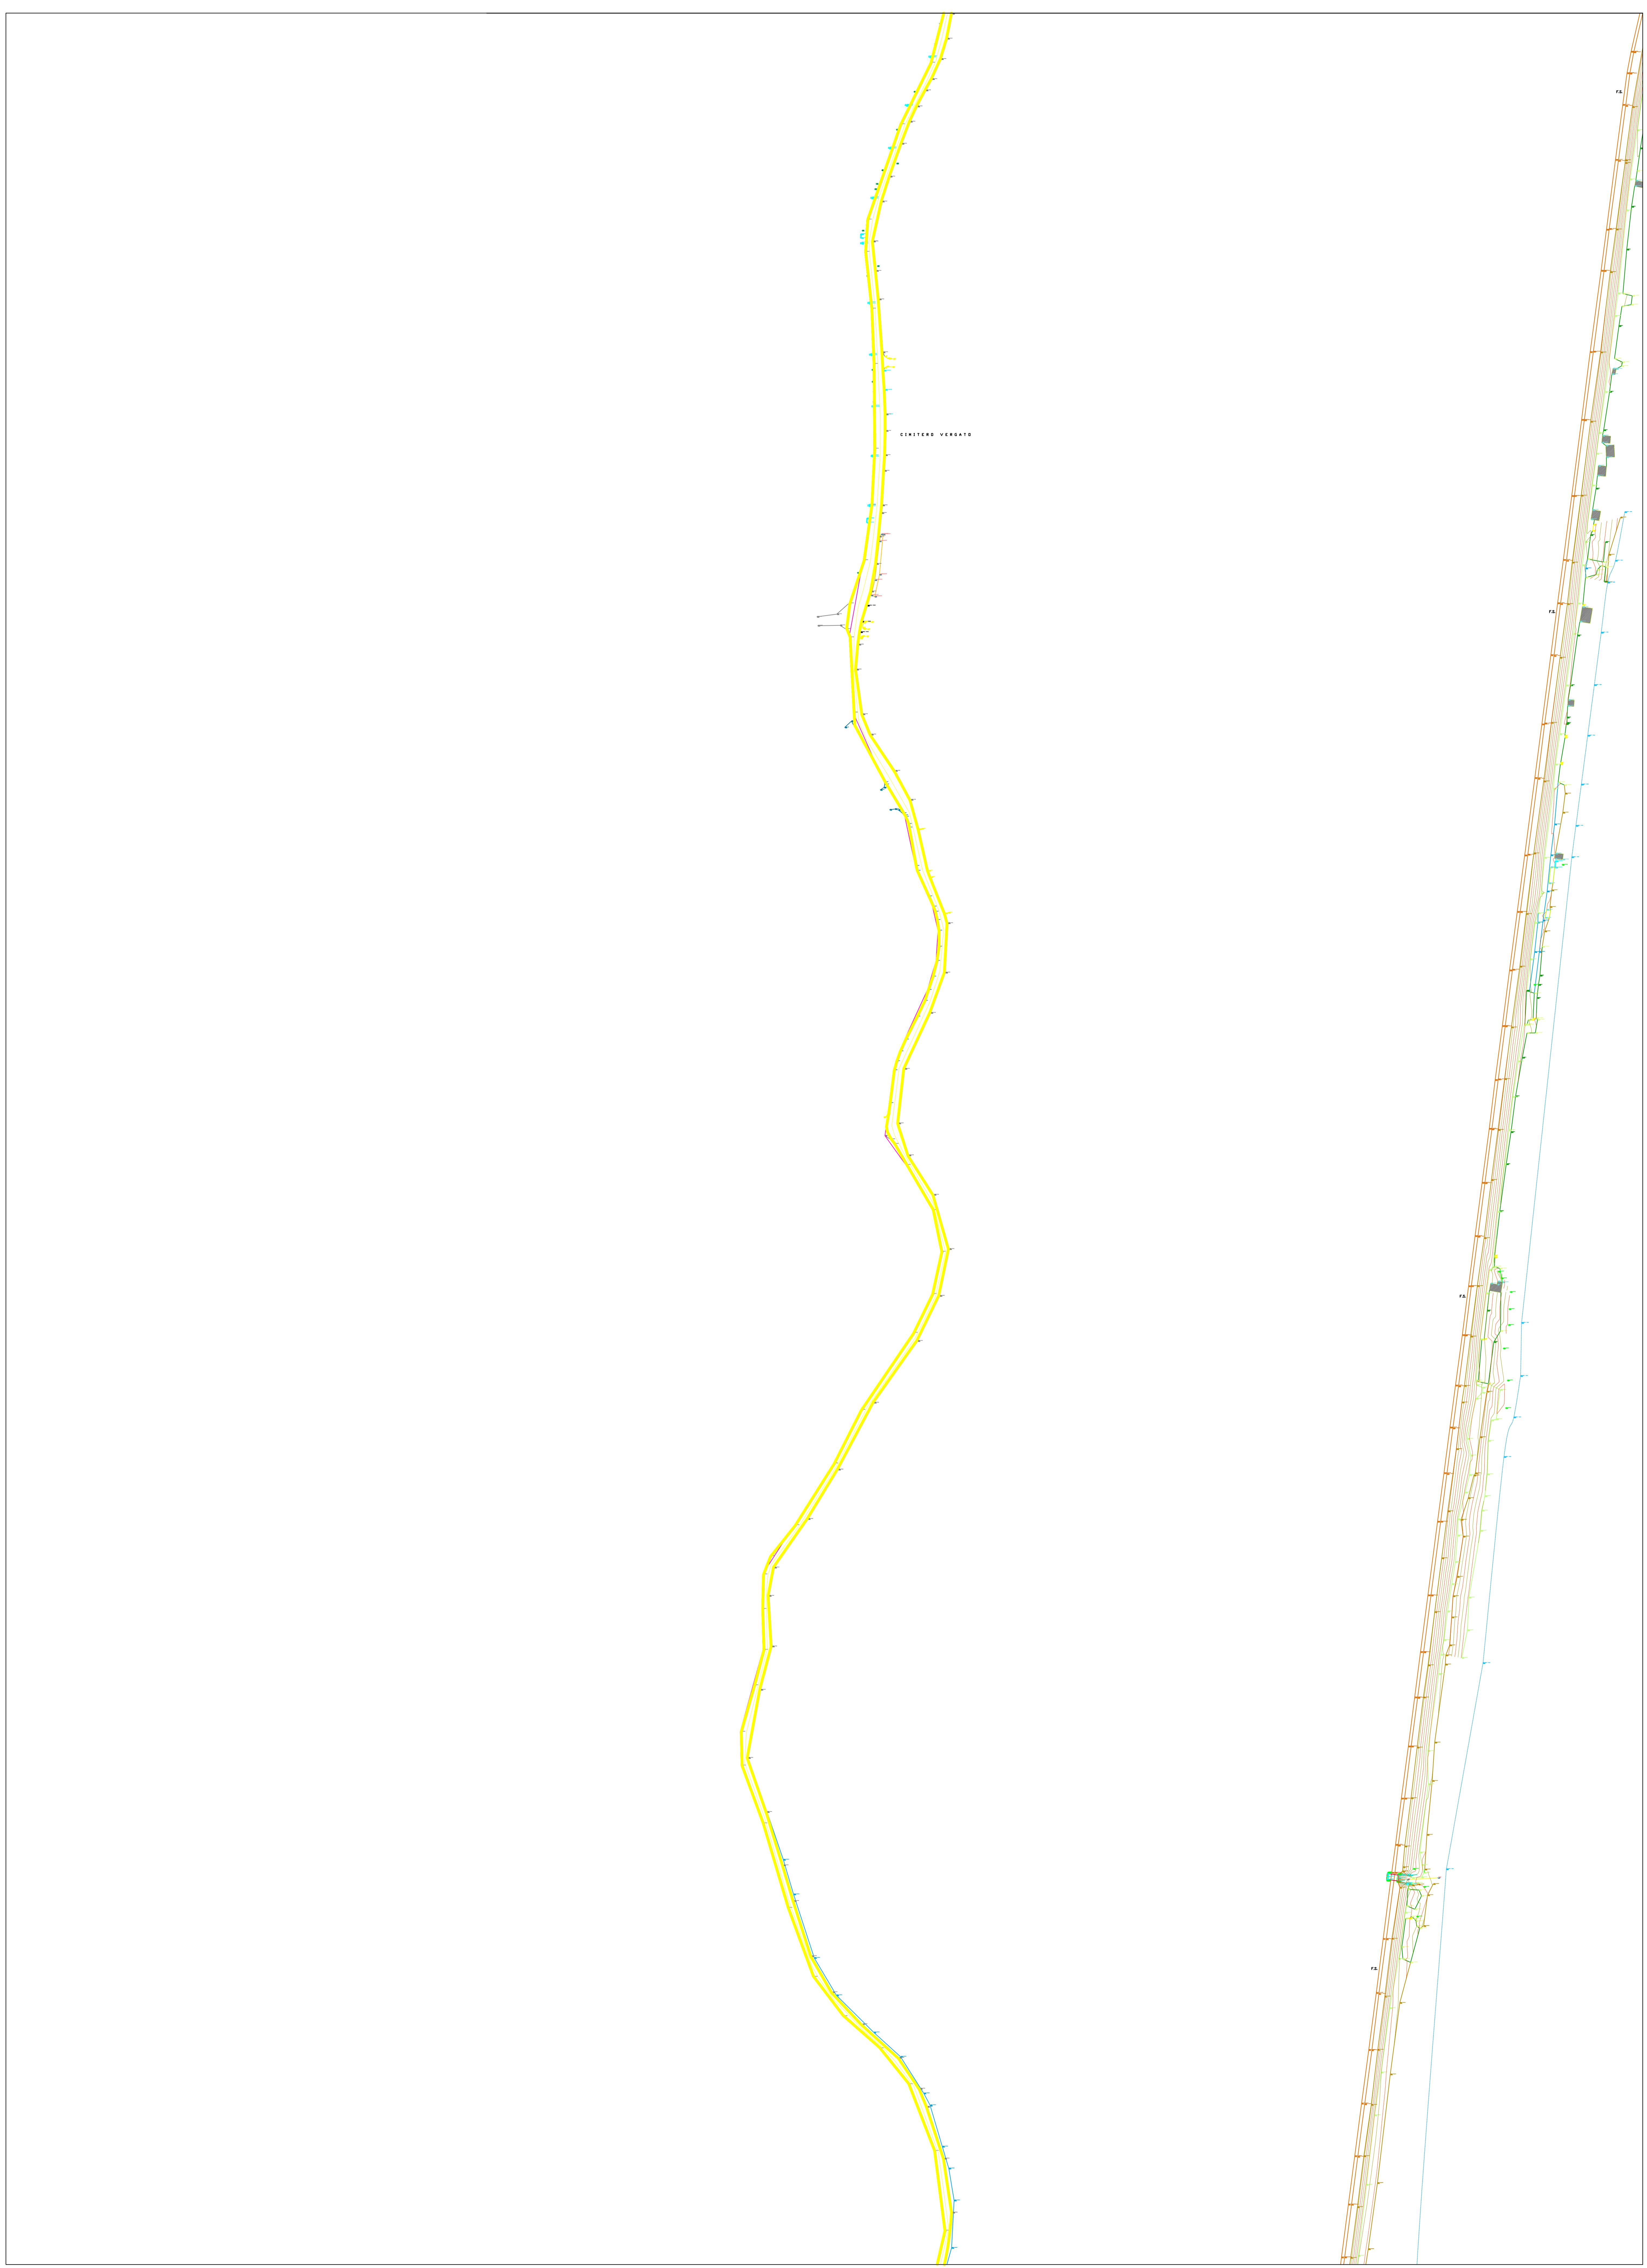


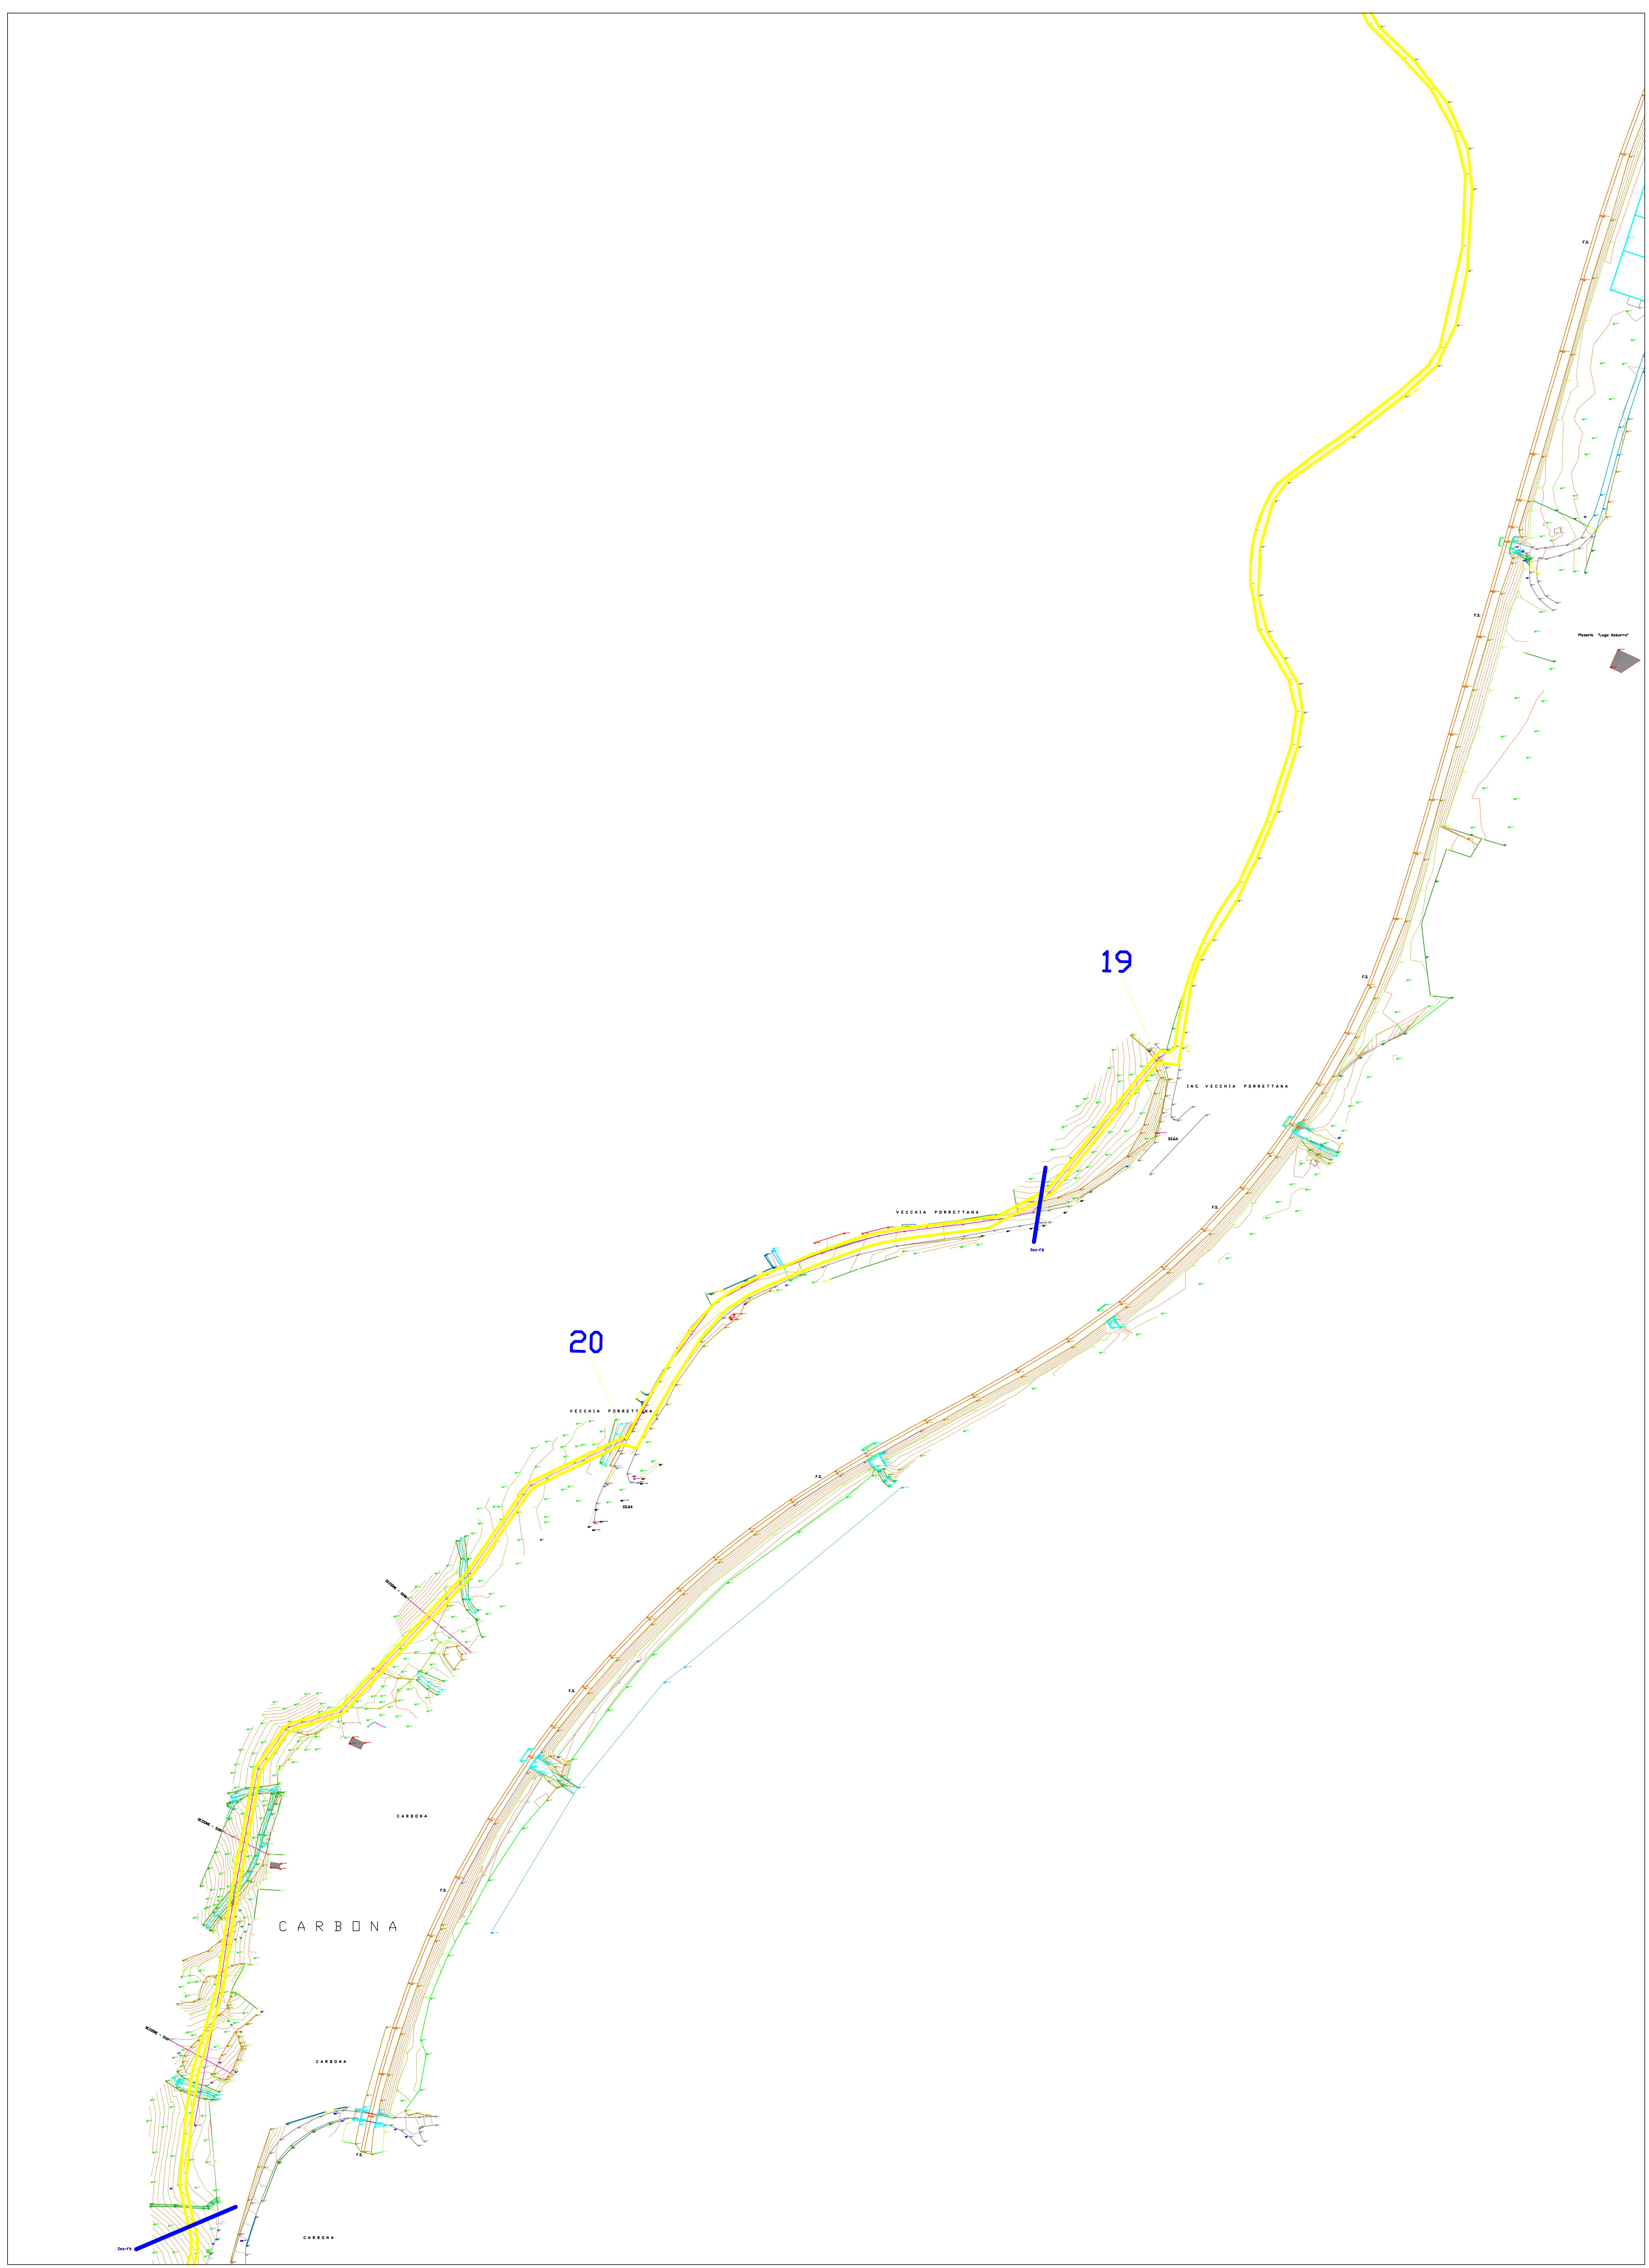





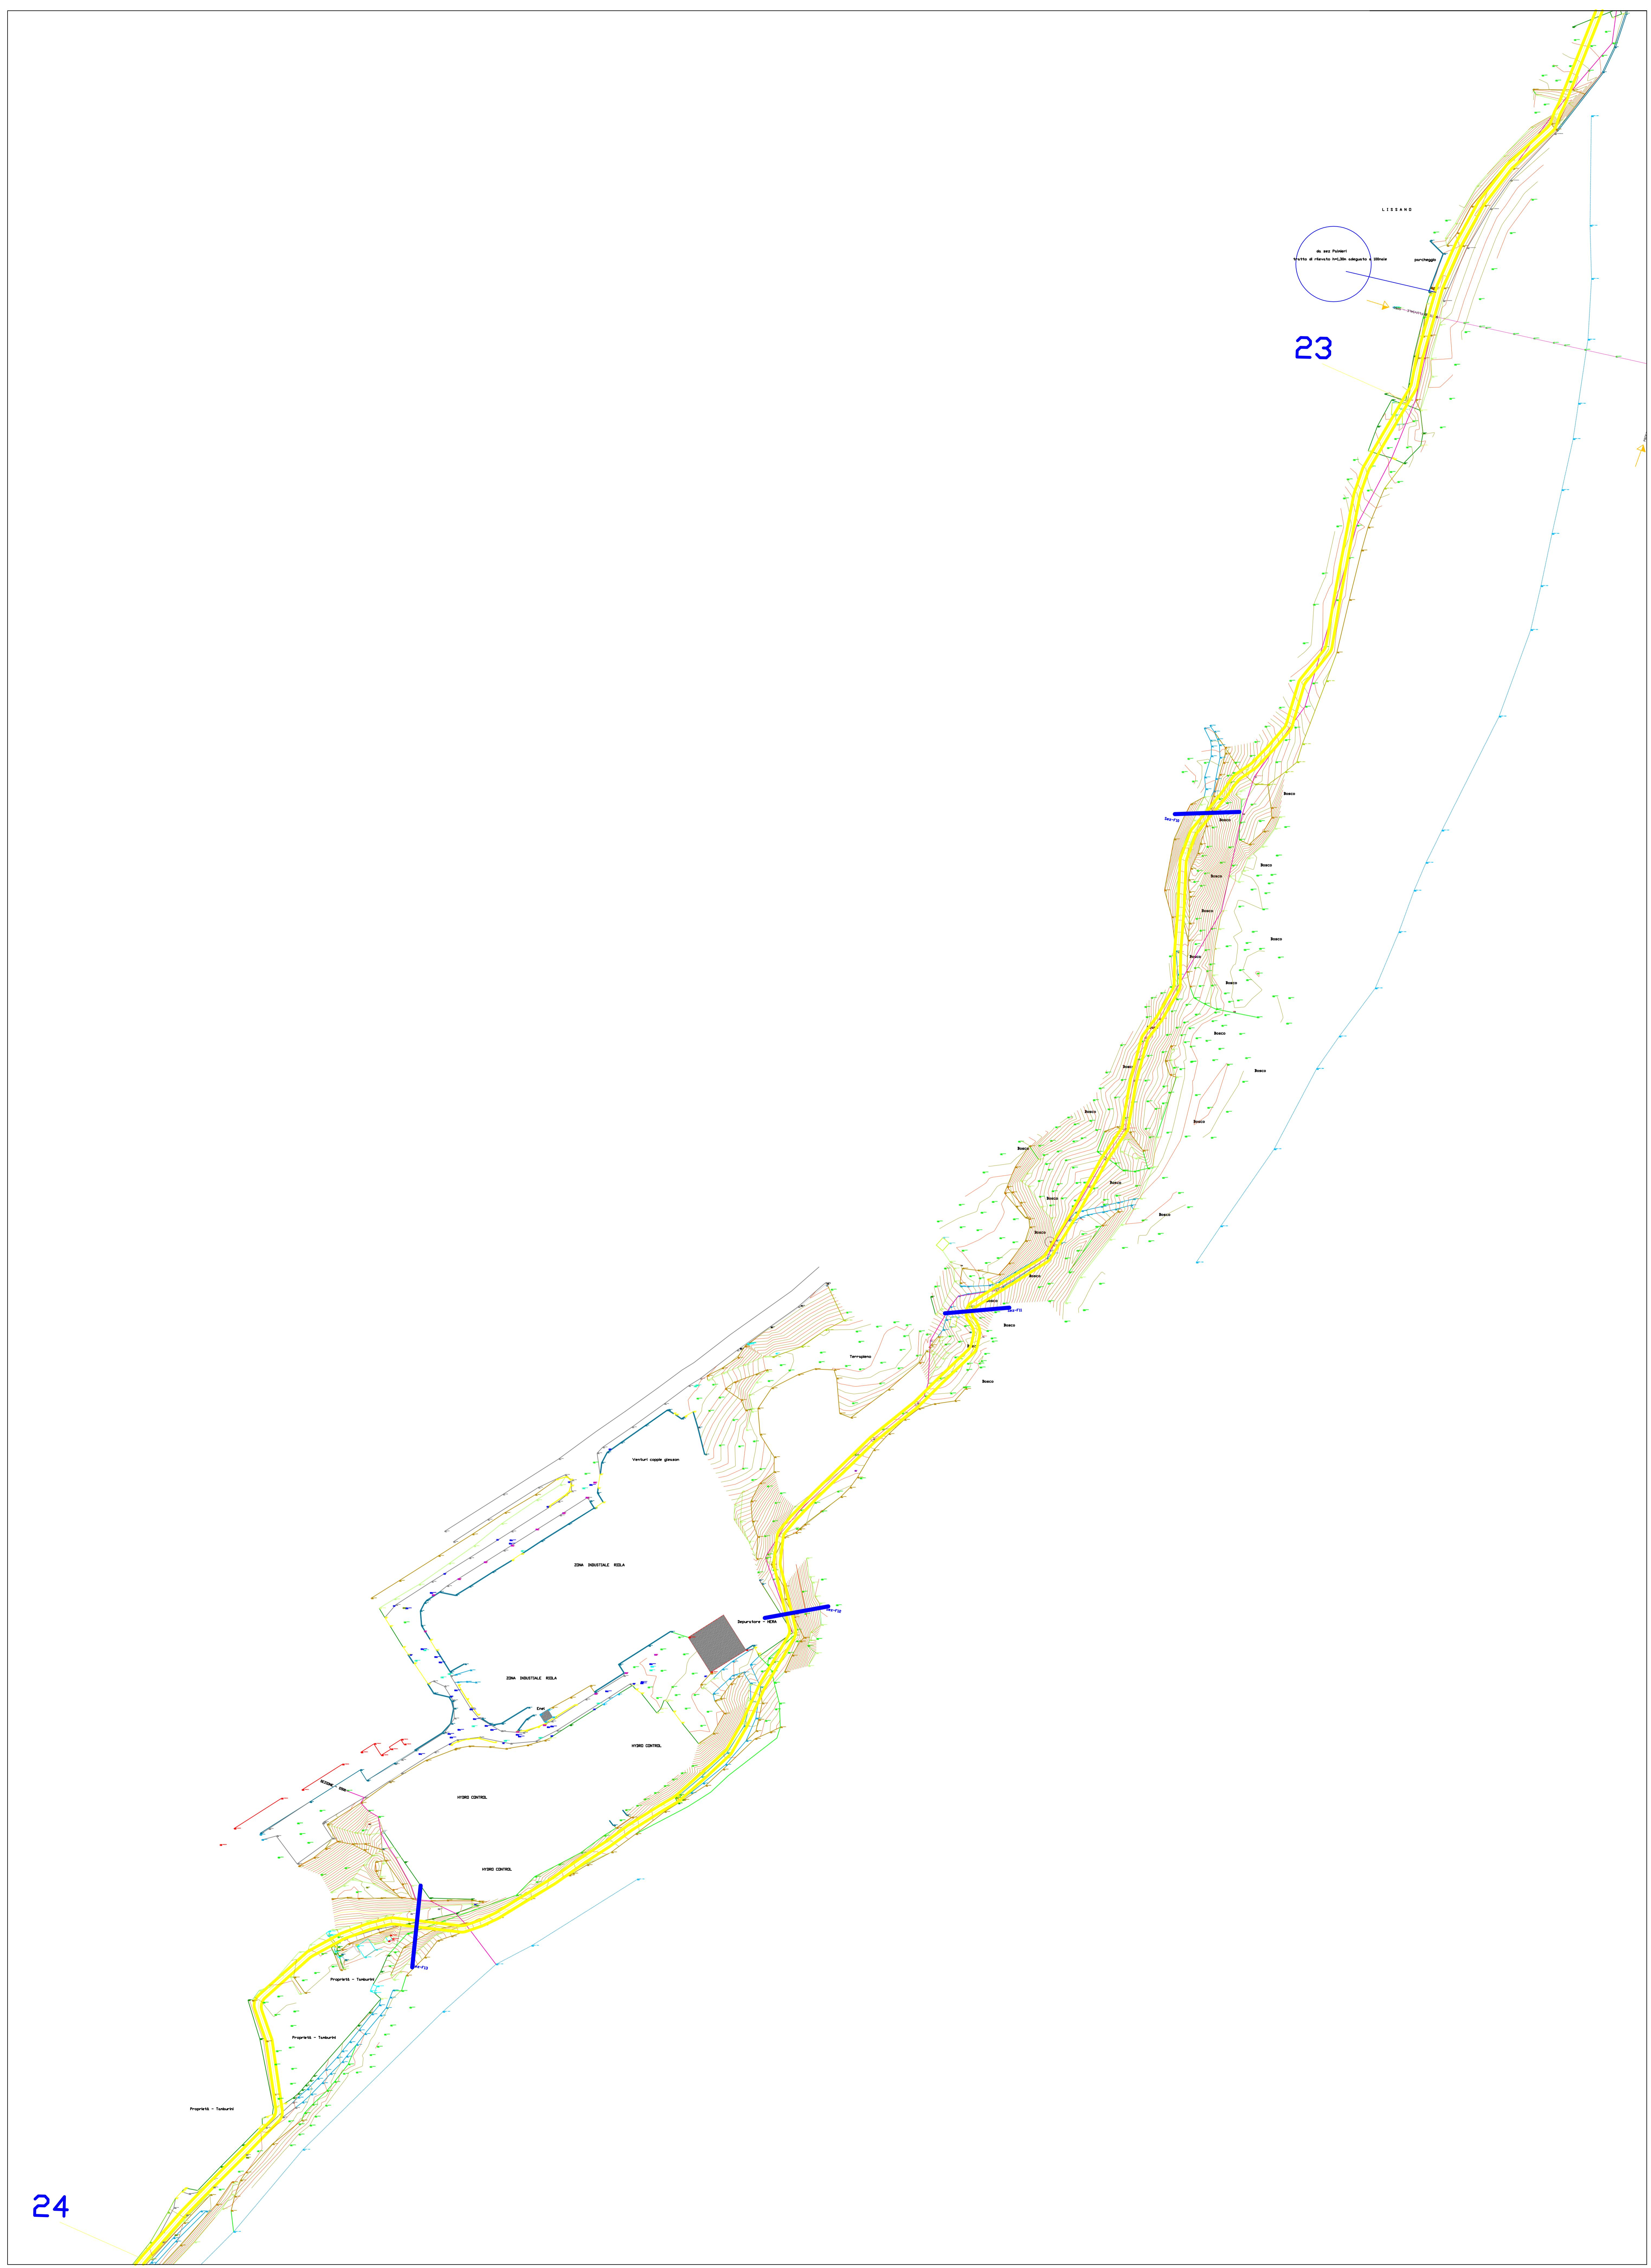

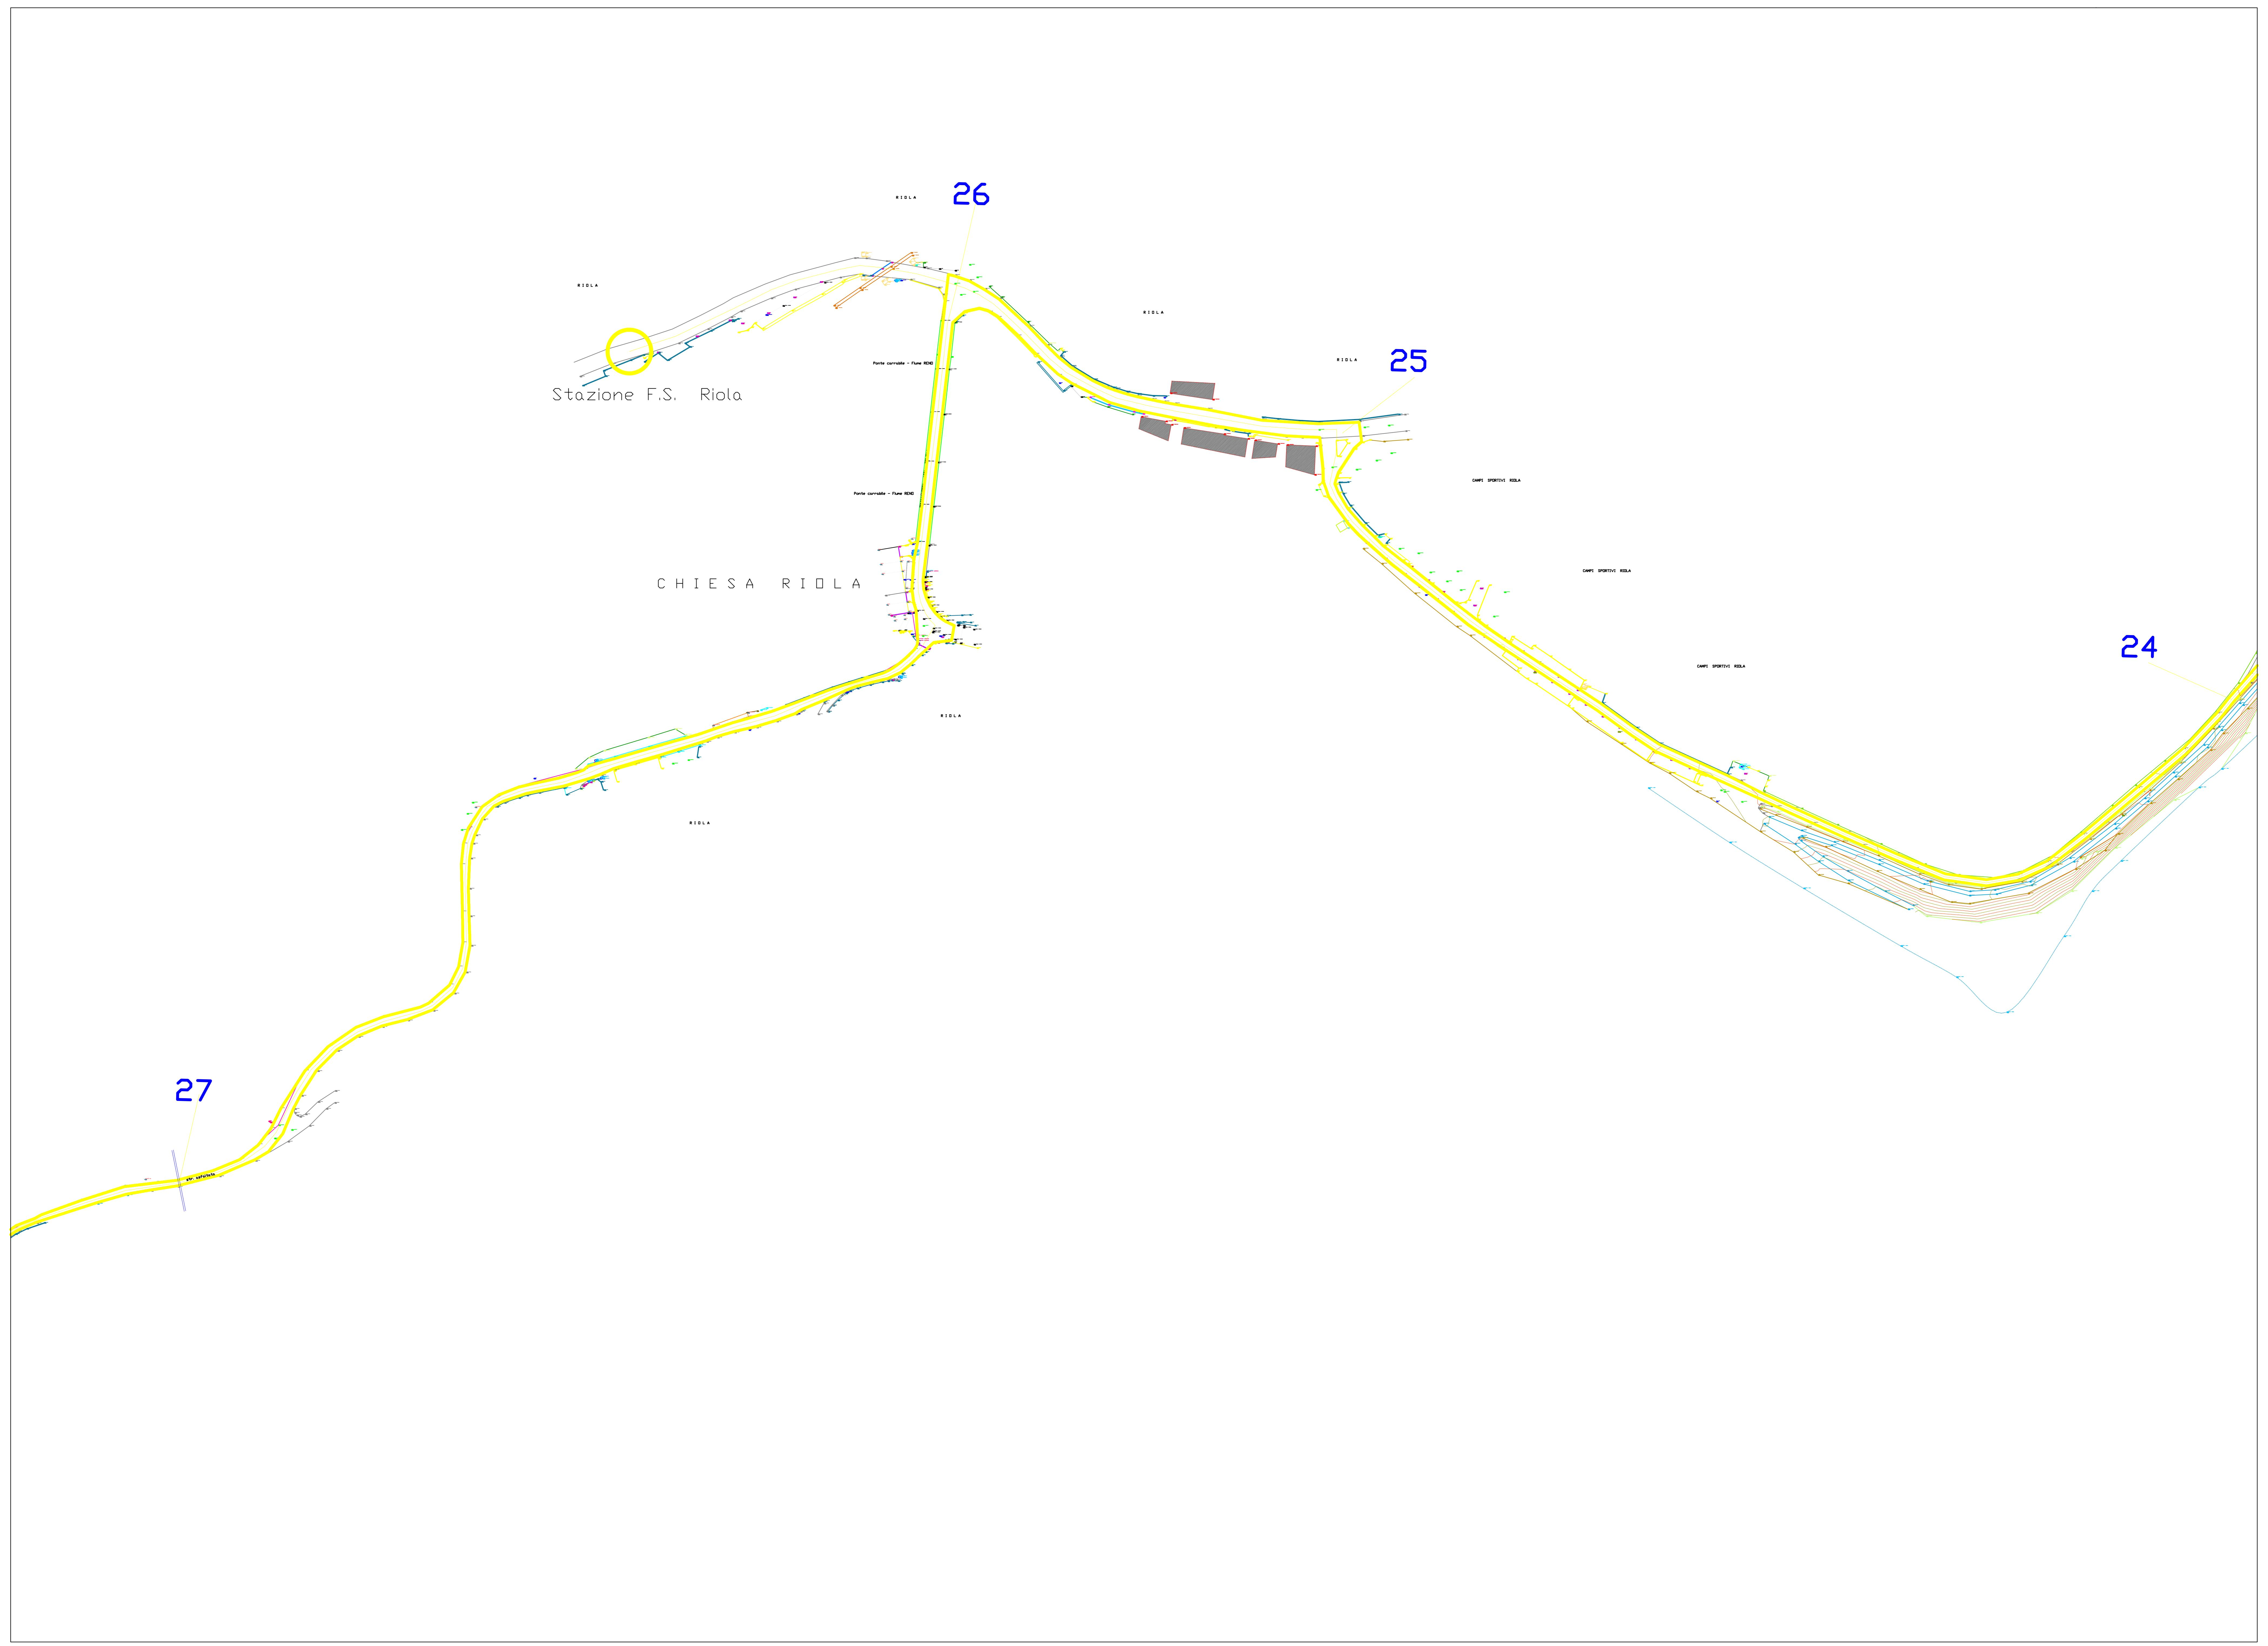

28

M A R A N D O

29

