

**COMUNE DI VERGATO
CITTÁ METROPOLITANA DI BOLOGNA**

AVVISO PUBBLICO PER LA CONCESSIONE DELLA GESTIONE DI UN CHIOSCO AD USO SOMMINISTRAZIONE ALIMENTI E BEVANDE A SERVIZIO DEL PARCO FLUVIALE DEL RENO SITO NEL CAPOLUOGO DI VERGATO.

ALLEGATO B

PROGETTO DEL CHIOSCO



COMUNE DI VERGATO
CITTA' METROPOLITANA DI BOLOGNA


Progetto per la realizzazione di un chiosco a servizio del costituendo Parco Fluviale del Reno nel Capoluogo

ELABORATI GRAFICI
stato di fatto e progetto

Resp. del Procedimento:
p.e. Maurizio Nicoletti

il Sindaco
Massimo Gnudi

Progetto:
U.O. Lavori pubblici e manutenzioni
p.e. Maurizio Nicoletti
arch. Giulia Brunini

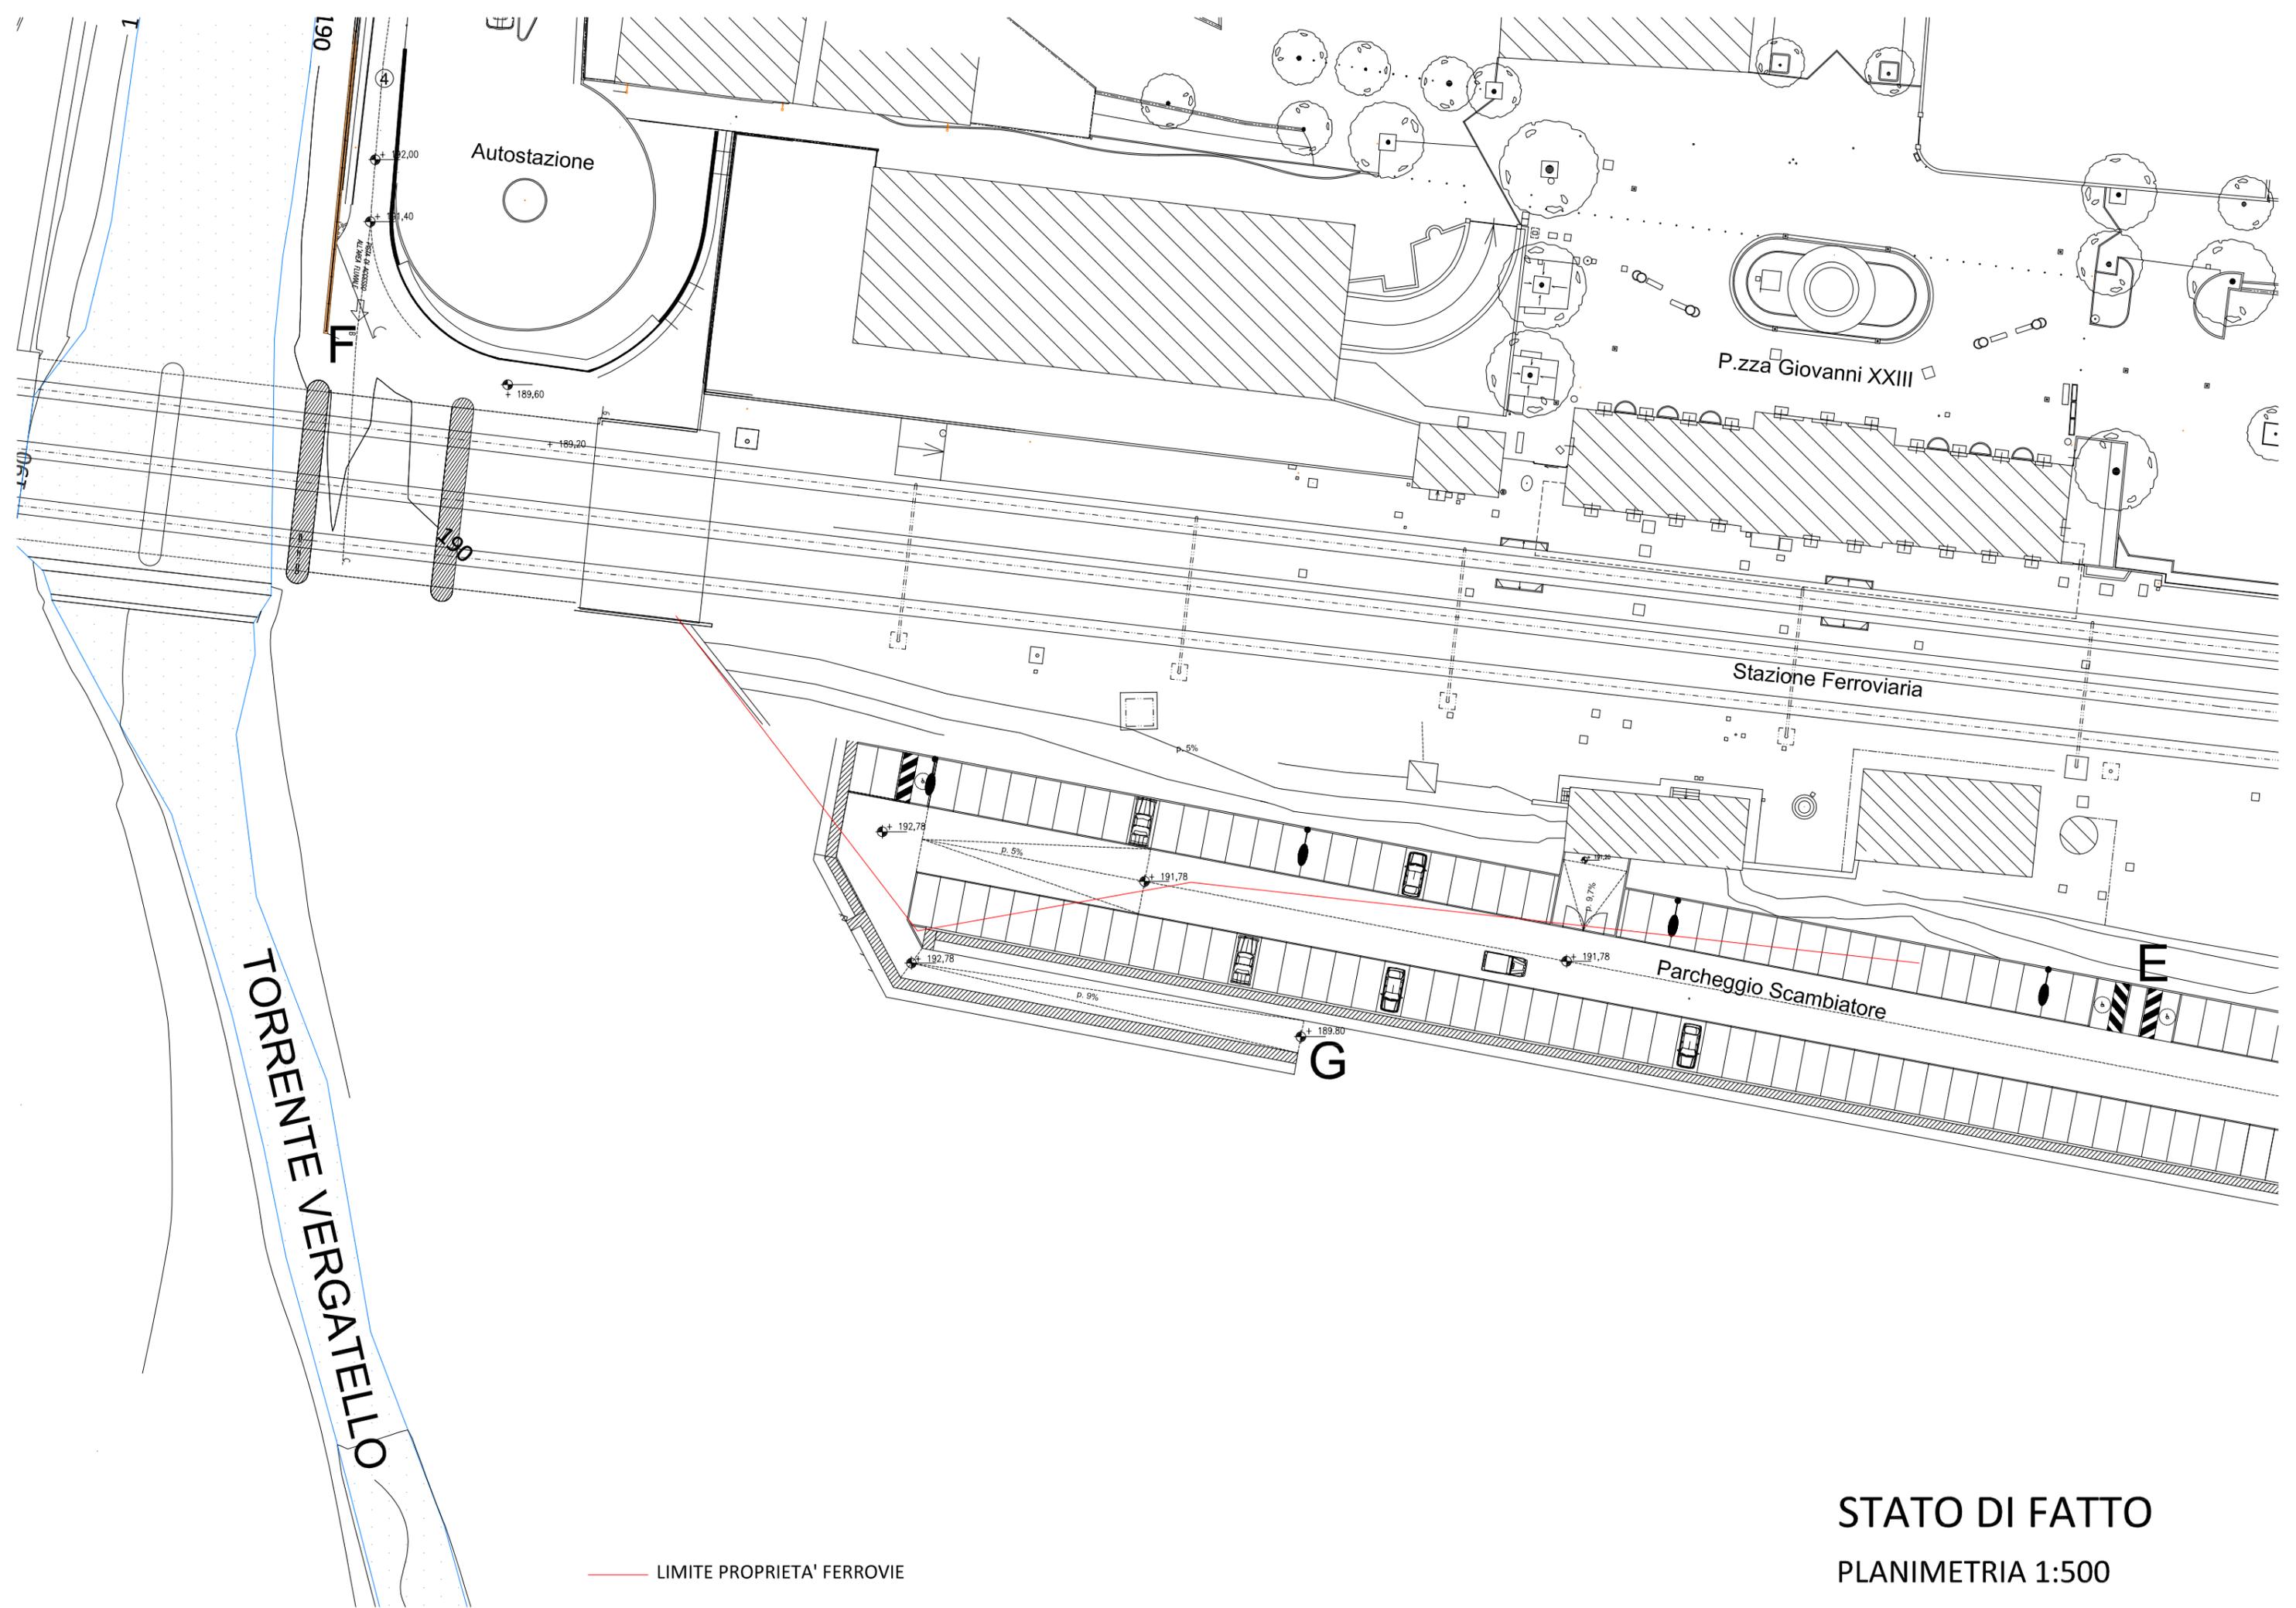

TORRENTE VERGATELLO

Autostazione


P.zza Giovanni XXIII

Stazione Ferroviaria

Parcheggio Scambiatore

— LIMITE PROPRIETA' FERROVIE

STATO DI FATTO
PLANIMETRIA 1:500

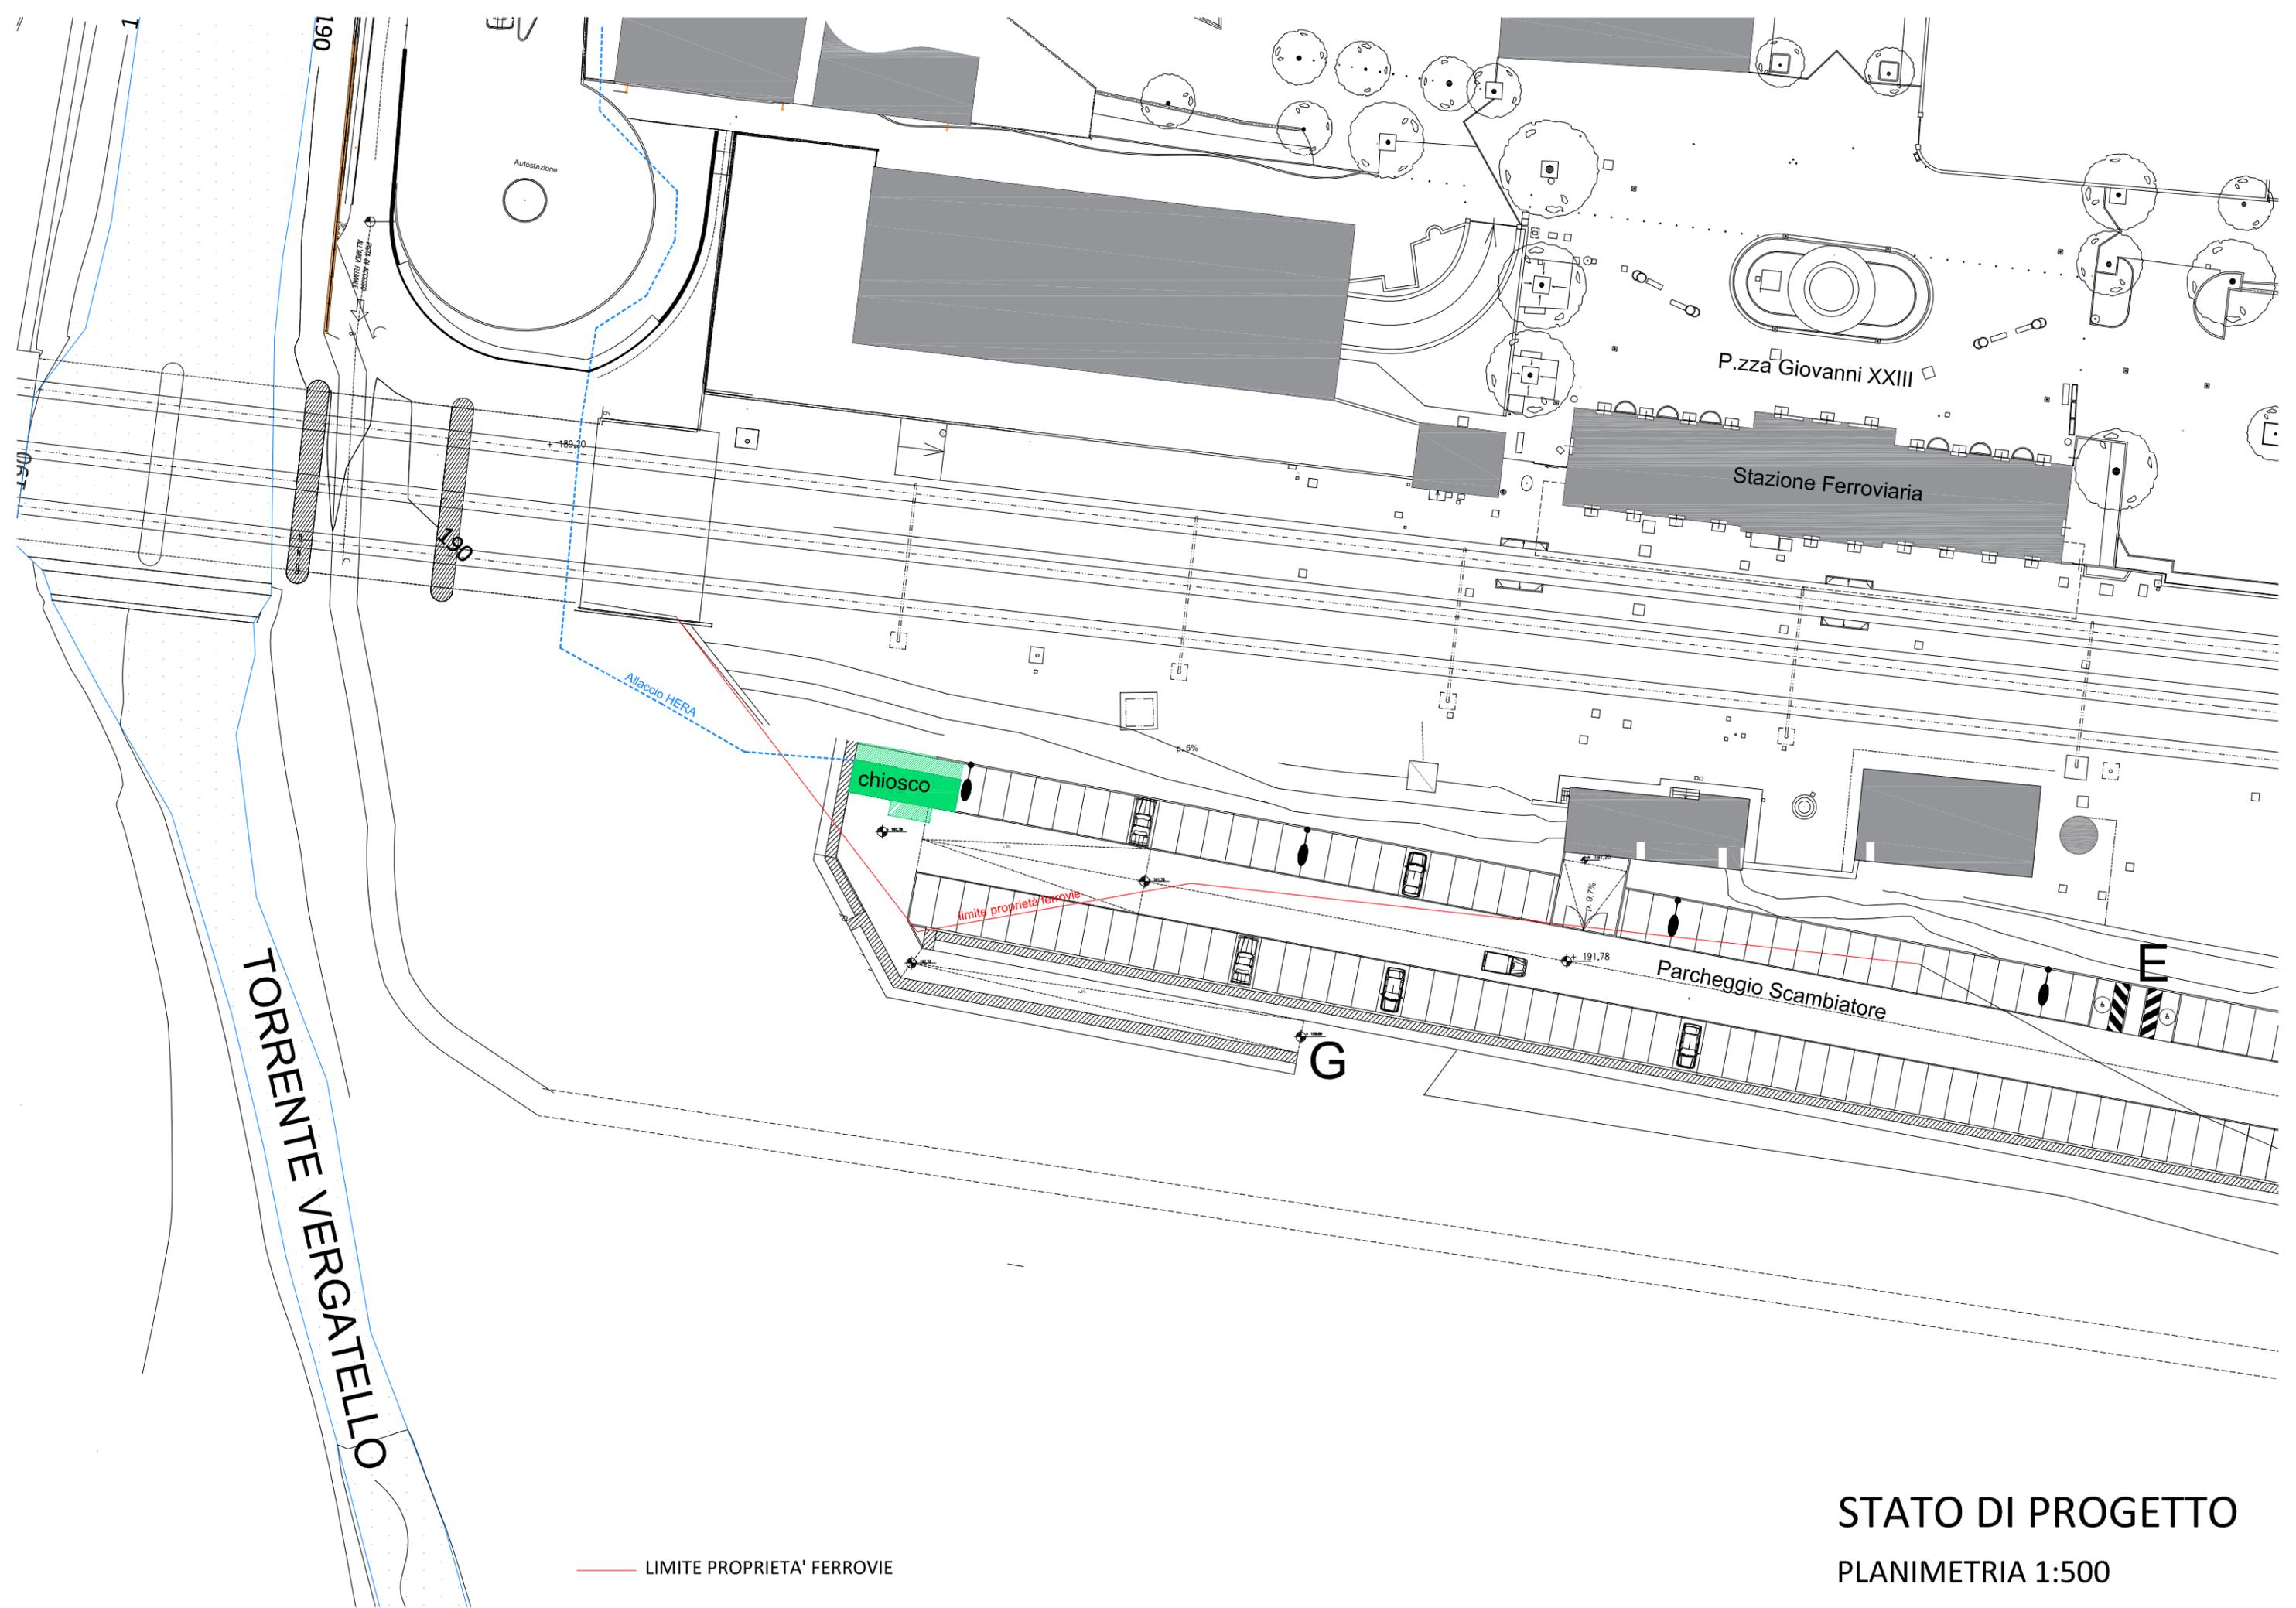

TORRENTE VERGATELLO

P.zza Giovanni XXIII

Stazione Ferroviaria

chiosco



limite proprietà ferrovie

Parcheggio Scambiatore

— LIMITE PROPRIETA' FERROVIE

STATO DI PROGETTO
PLANIMETRIA 1:500

p. 5%


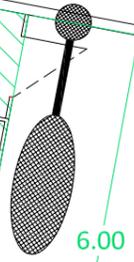
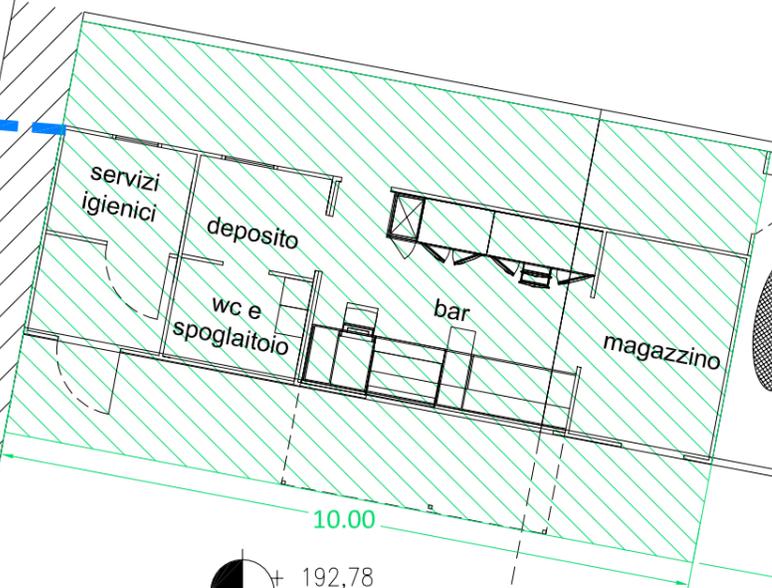


6.00

10.00




p. 5%

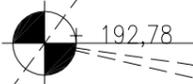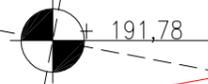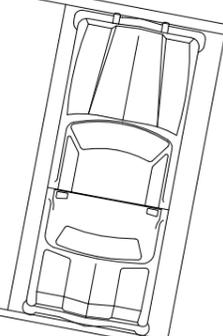

p. 9%

Progetto Chiosco I° stralcio

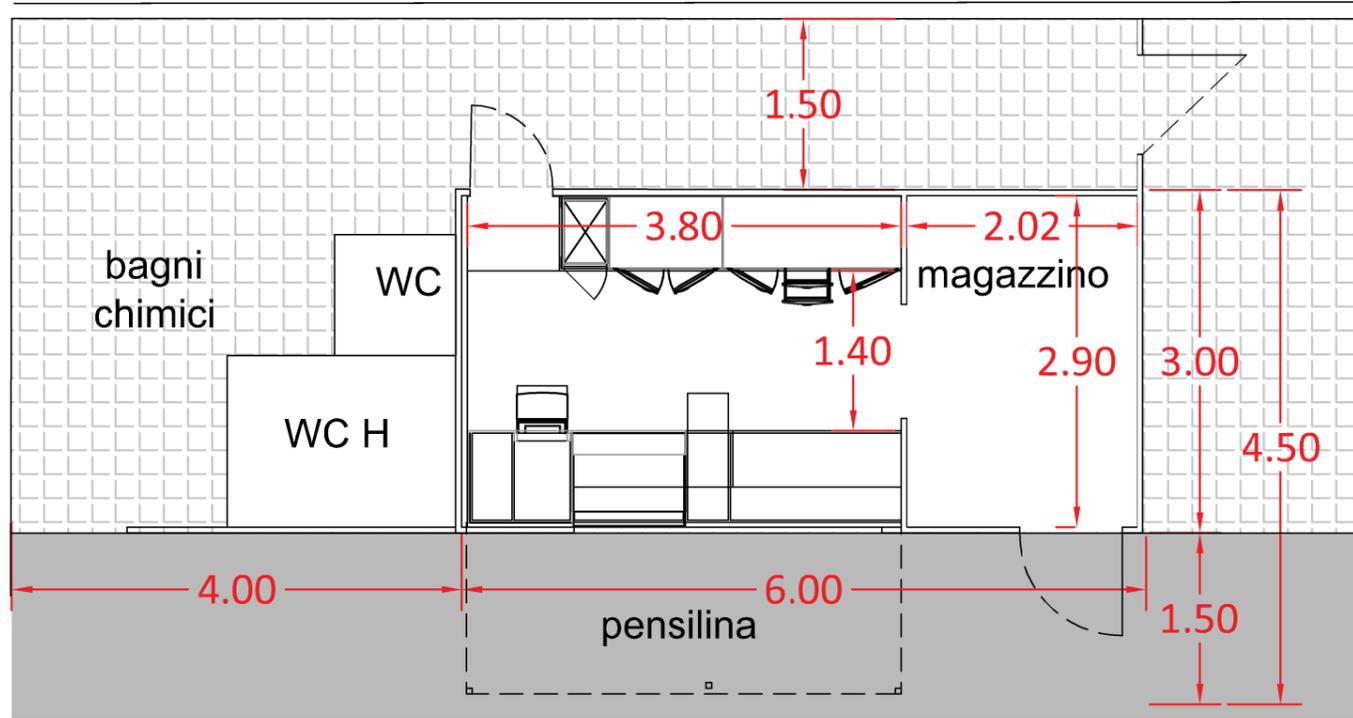

Progetto Chiosco II° stralcio

