



Comune di Vergato

Città Metropolitana di Bologna
Piazza Capitani della Montagna n. 1 - 40038 Vergato

Area Servizi per la Collettività ed il Territorio
Unità Operativa: Lavori Pubblici e Manutenzioni

Vergato e il Maestro Luigi Ontani

CUP c28c18000240006

Fontana artistica in piazza Giovanni XXIII a Vergato
2° Lotto

Progetto Definitivo ed Esecutivo

Responsabile del Procedimento
P.E. Maurizio Nicoletti

Progettazione:



POLO PROGETTI SOC. COOP.
Via San Donato n. 85, 40127, Bologna (BO)
info@poloprogetti.it _ P.I./C.F. 03337921203


Direttore Tecnico
e Progettista Architettonico: Ing. Marco Guidotti

Consulenti Specialistici
Progettazione Strutturale: Ing./Arch. Matteo Grilli
Progettazione Impianti Idraulici: Per. Ind. Davide Guidotti
Progettazione Impianti Elettrici: Per. Ind. Federico Giovannini


Data: 20 novembre 2018
Titolo: Stato di Progetto

Scala: 1:100

Elaborato: **05**

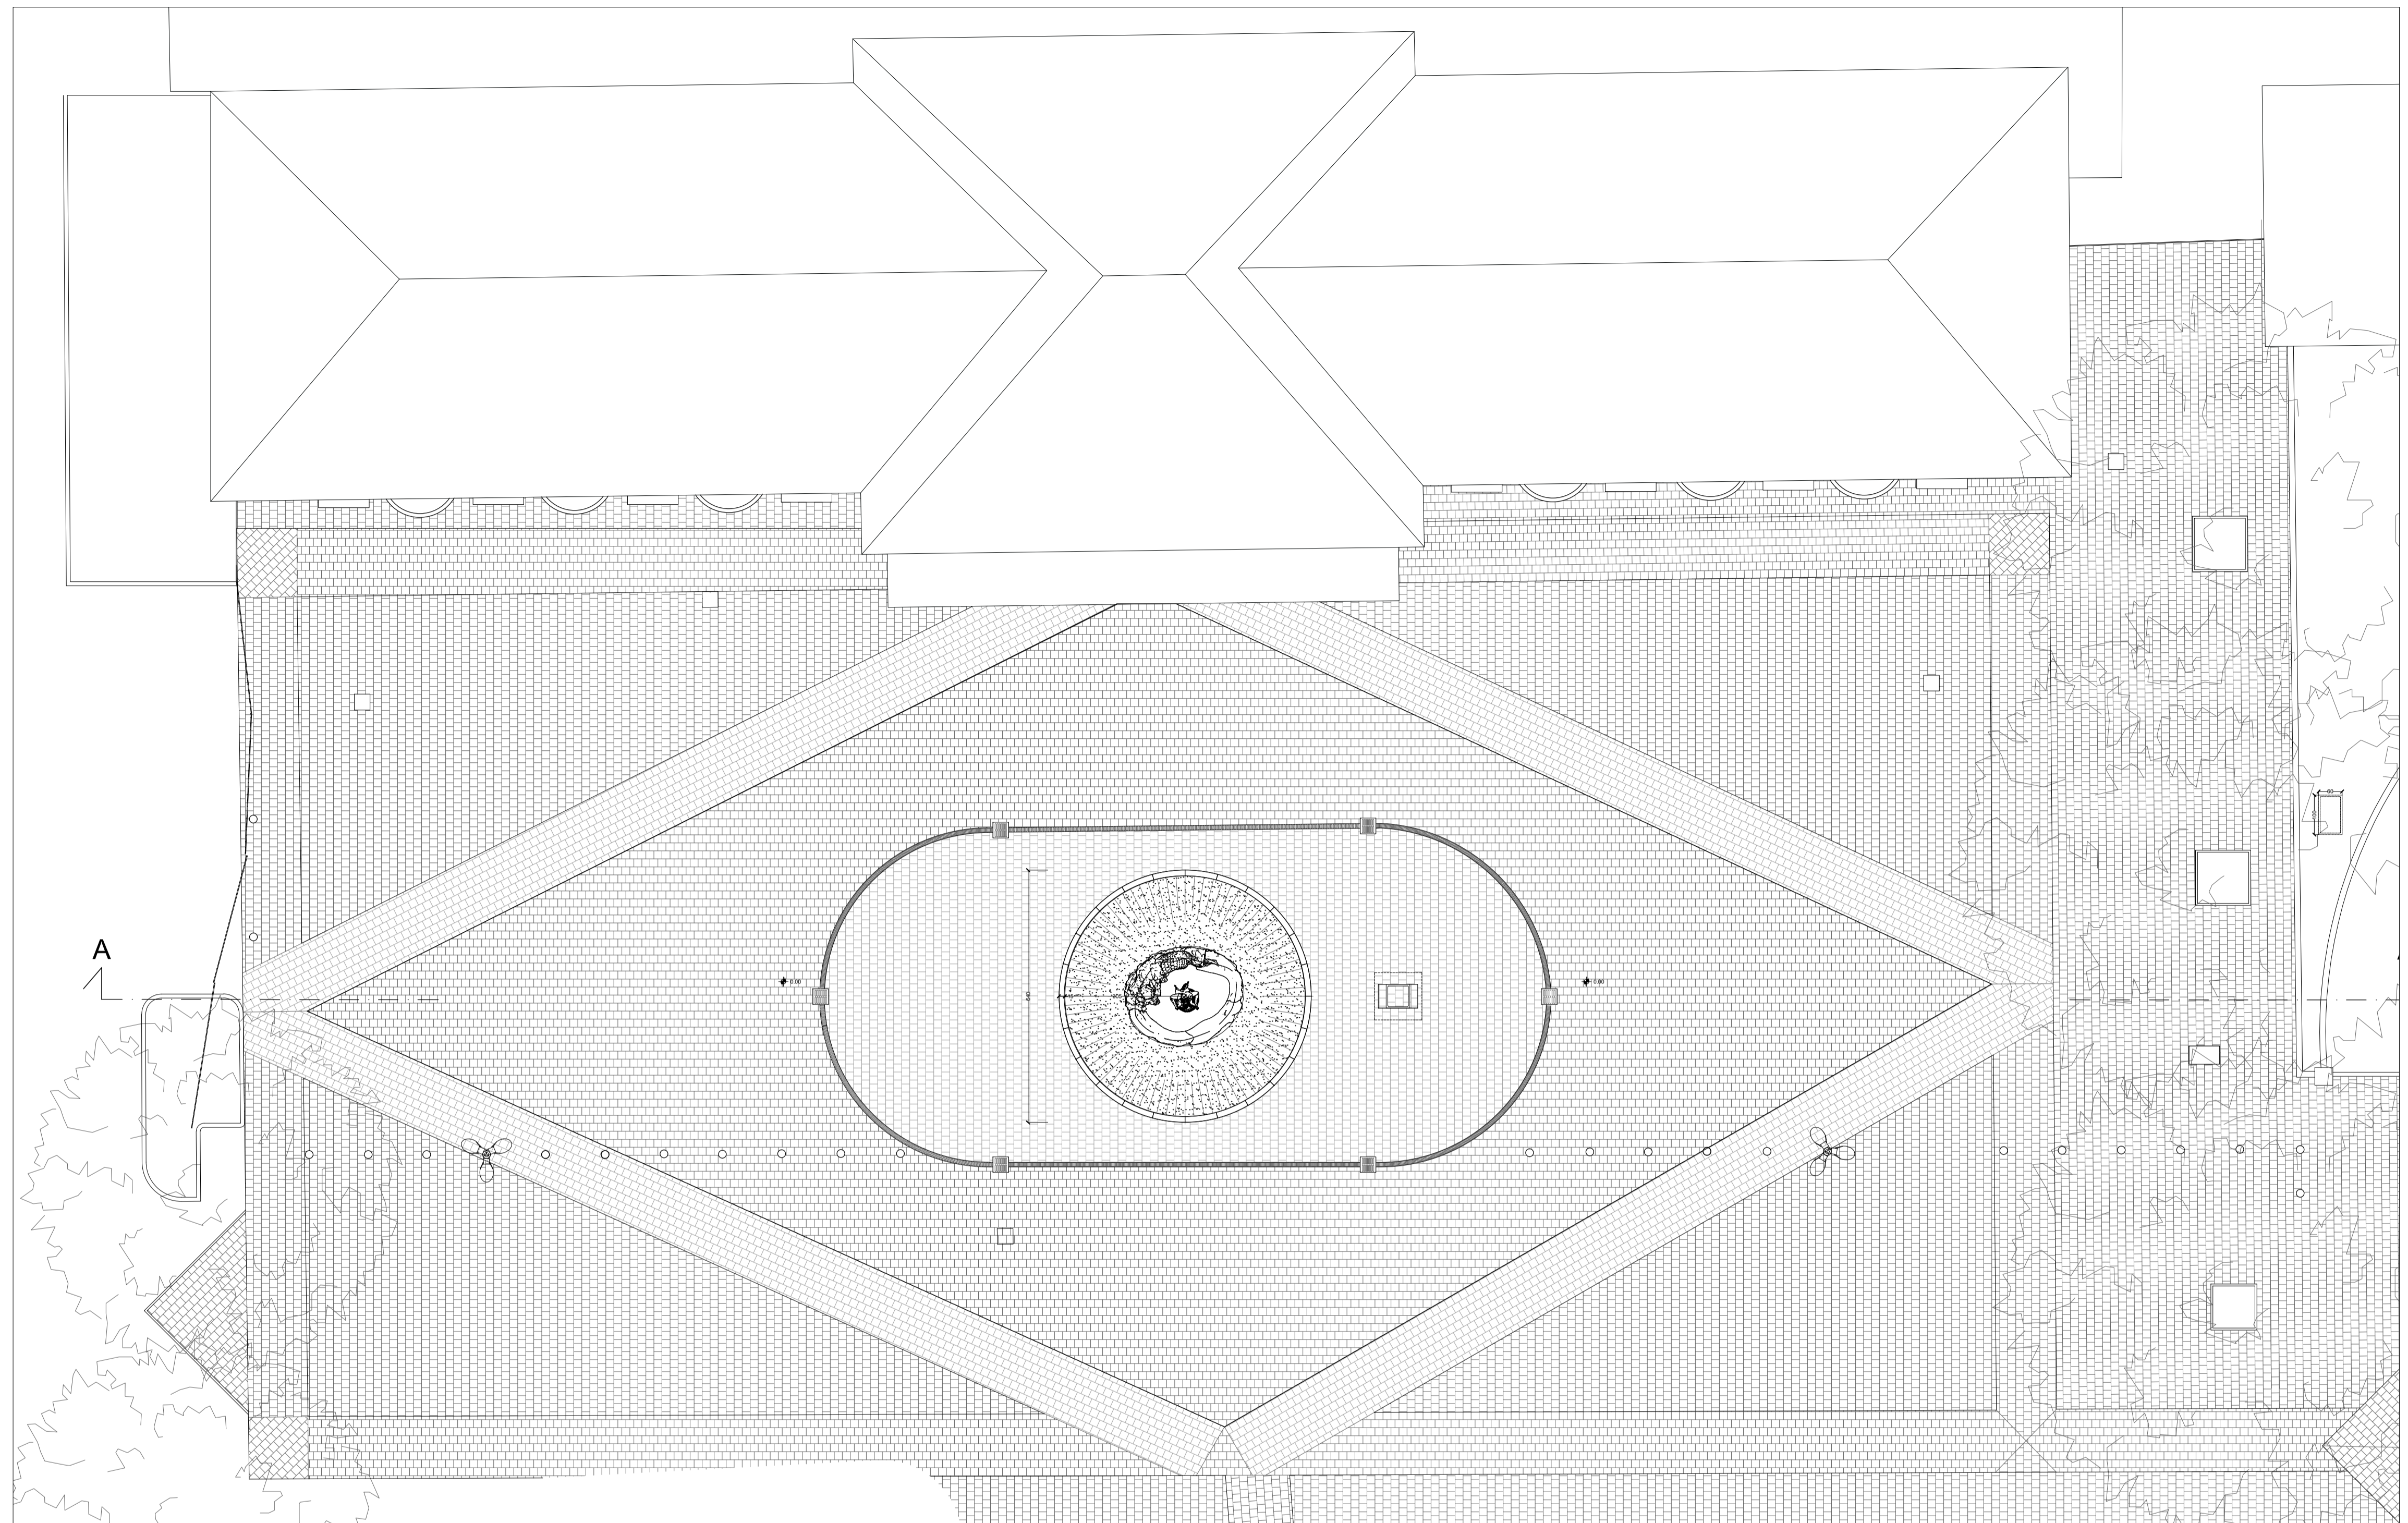

Pianta

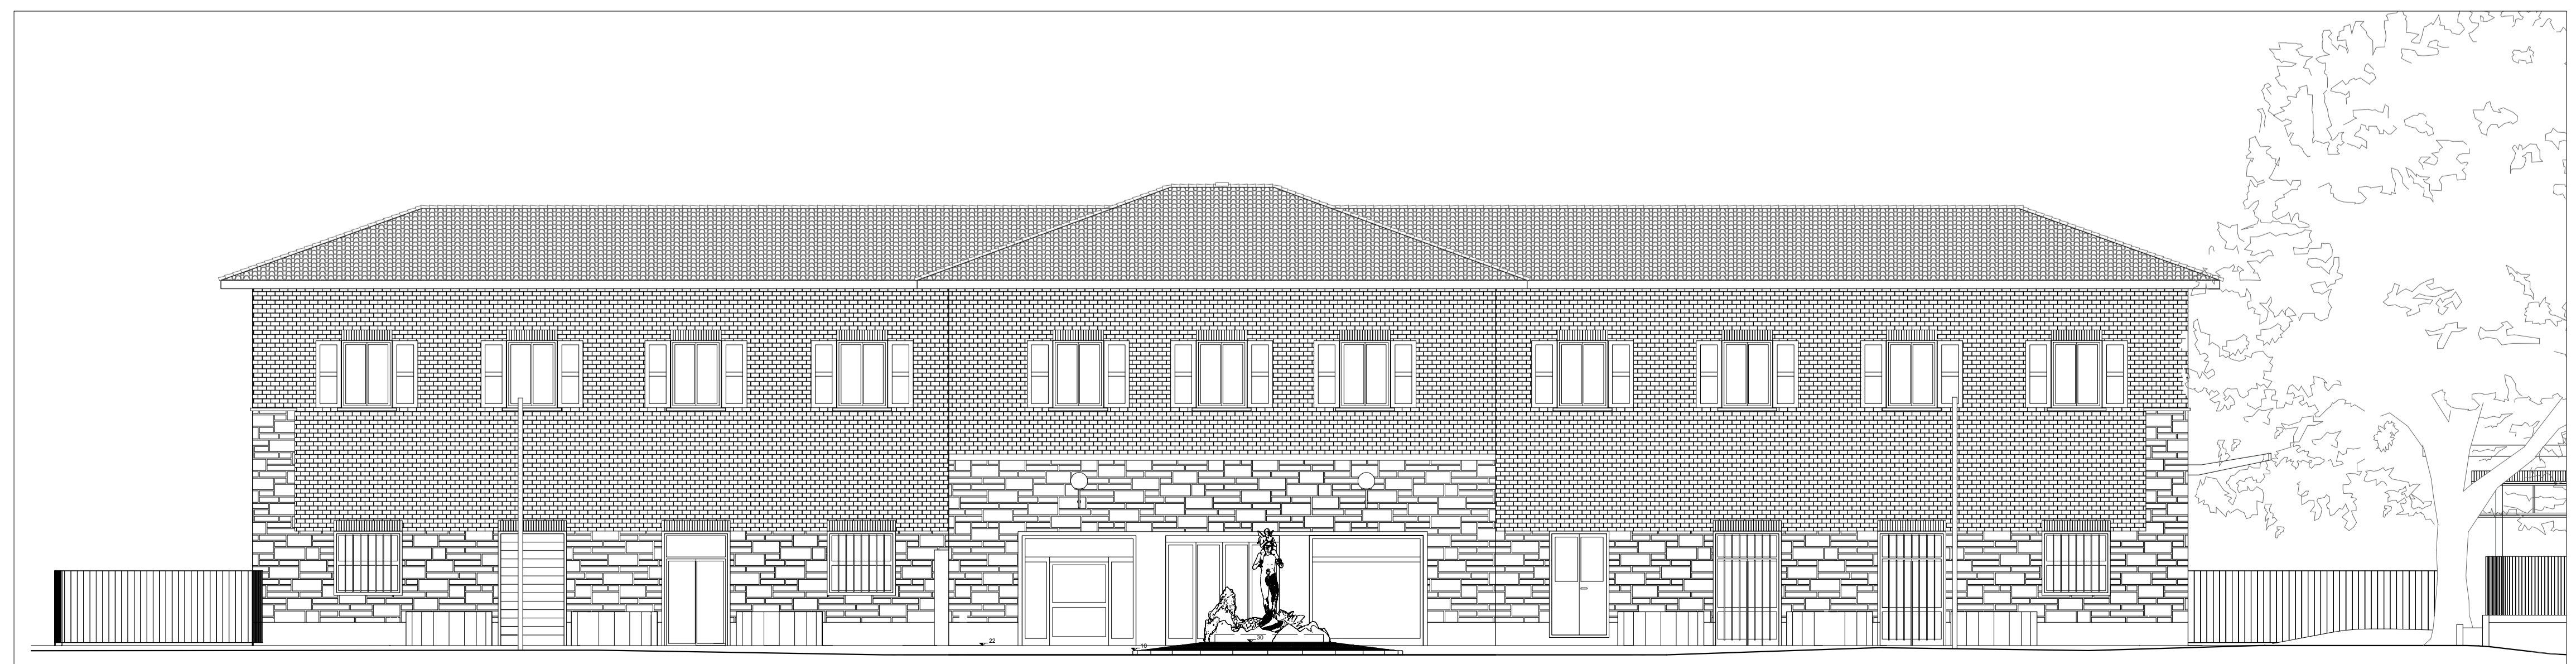

Prospetto Ovest