



Comune di Vergato

Città Metropolitana di Bologna
Piazza Capitani della Montagna n. 1 - 40026 Vergato
Area Servizi per la Collettività ed il Territorio
Unità Operativa: Lavori Pubblici e Manutenzioni

Vergato e il Maestro Luigi Ontani

CUP c28c18000240006

Fontana artistica in piazza Giovanni XXIII a Vergato
2° Lotto

Progetto Definitivo ed Esecutivo

Responsabile del Procedimento

P.E. Maurizio Nicoletti

Progettazione:

POLO PROGETTI SOC. COOP.
Via San Donato n. 85, 40127, Bologna (BO)
info@poloprogetti.it _ PI/CF 03337921203


POLO PROGETTI

Direttore Tecnico
e Progettista Architettonico: Ing. Marco Guidotti


Consulenti Specialistici
Progettazione Strutturale: Ing./Arch. Matteo Grilli
Progettazione Impianti Idraulici: Per. Ind. Davide Guidotti
Progettazione Impianti Elettrici: Per. Ind. Federico Giovannini

Data: 20 novembre 2018
Titolo: Progetto esecutivo architettonico


Scala: varie
Elaborato: 08

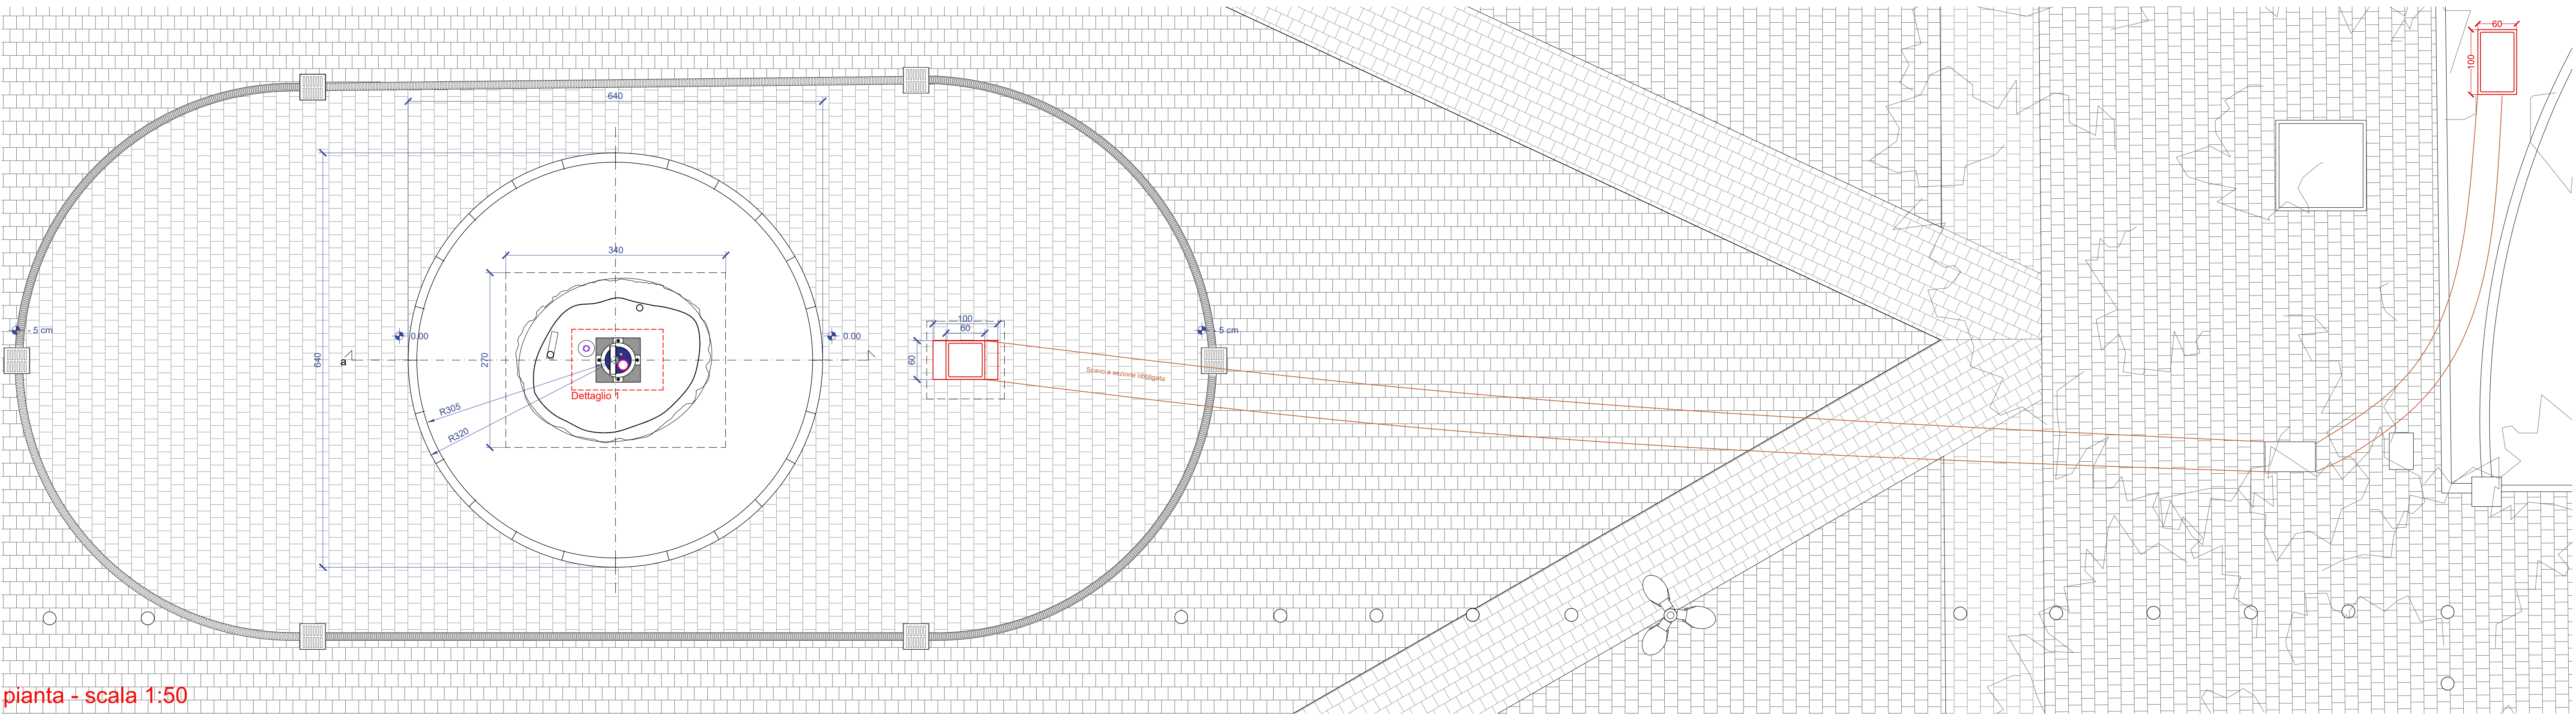


pianta - scala 1:50

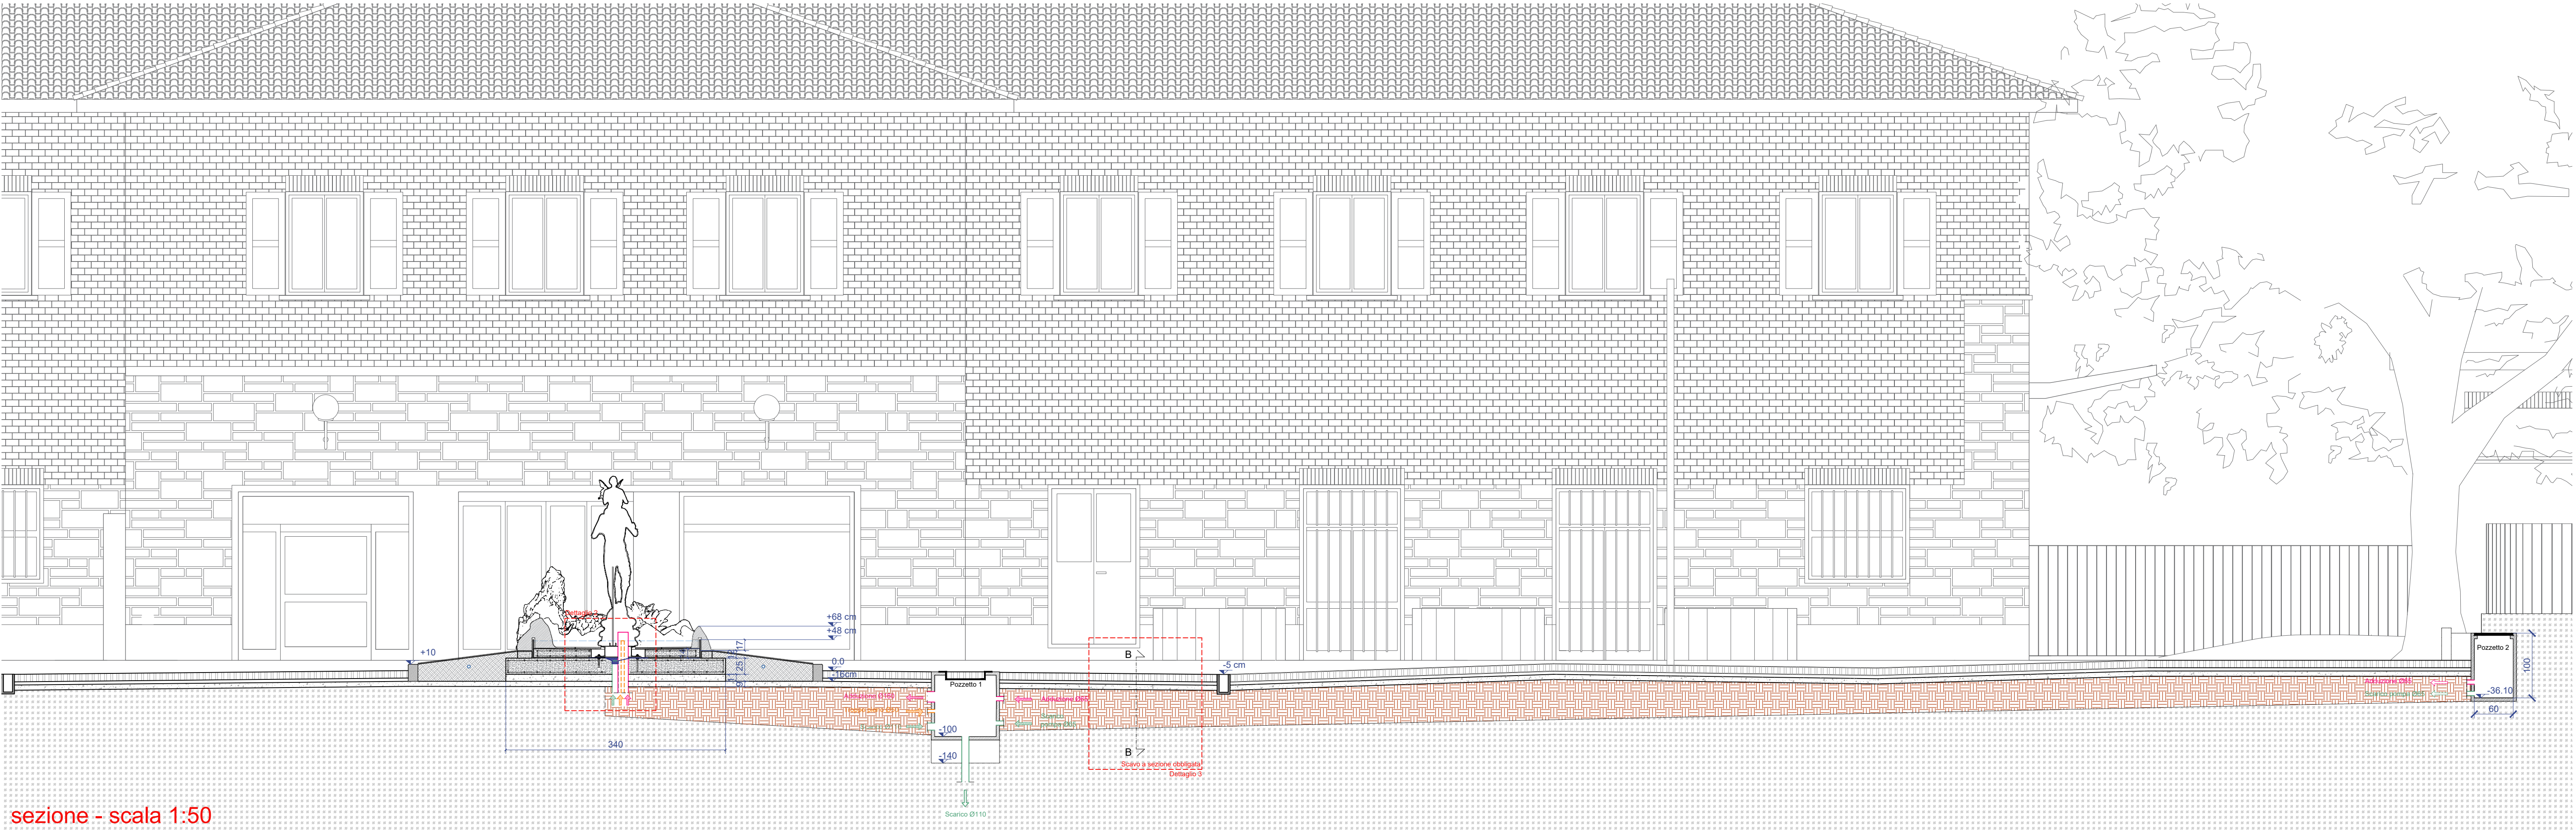


sezione - scala 1:50

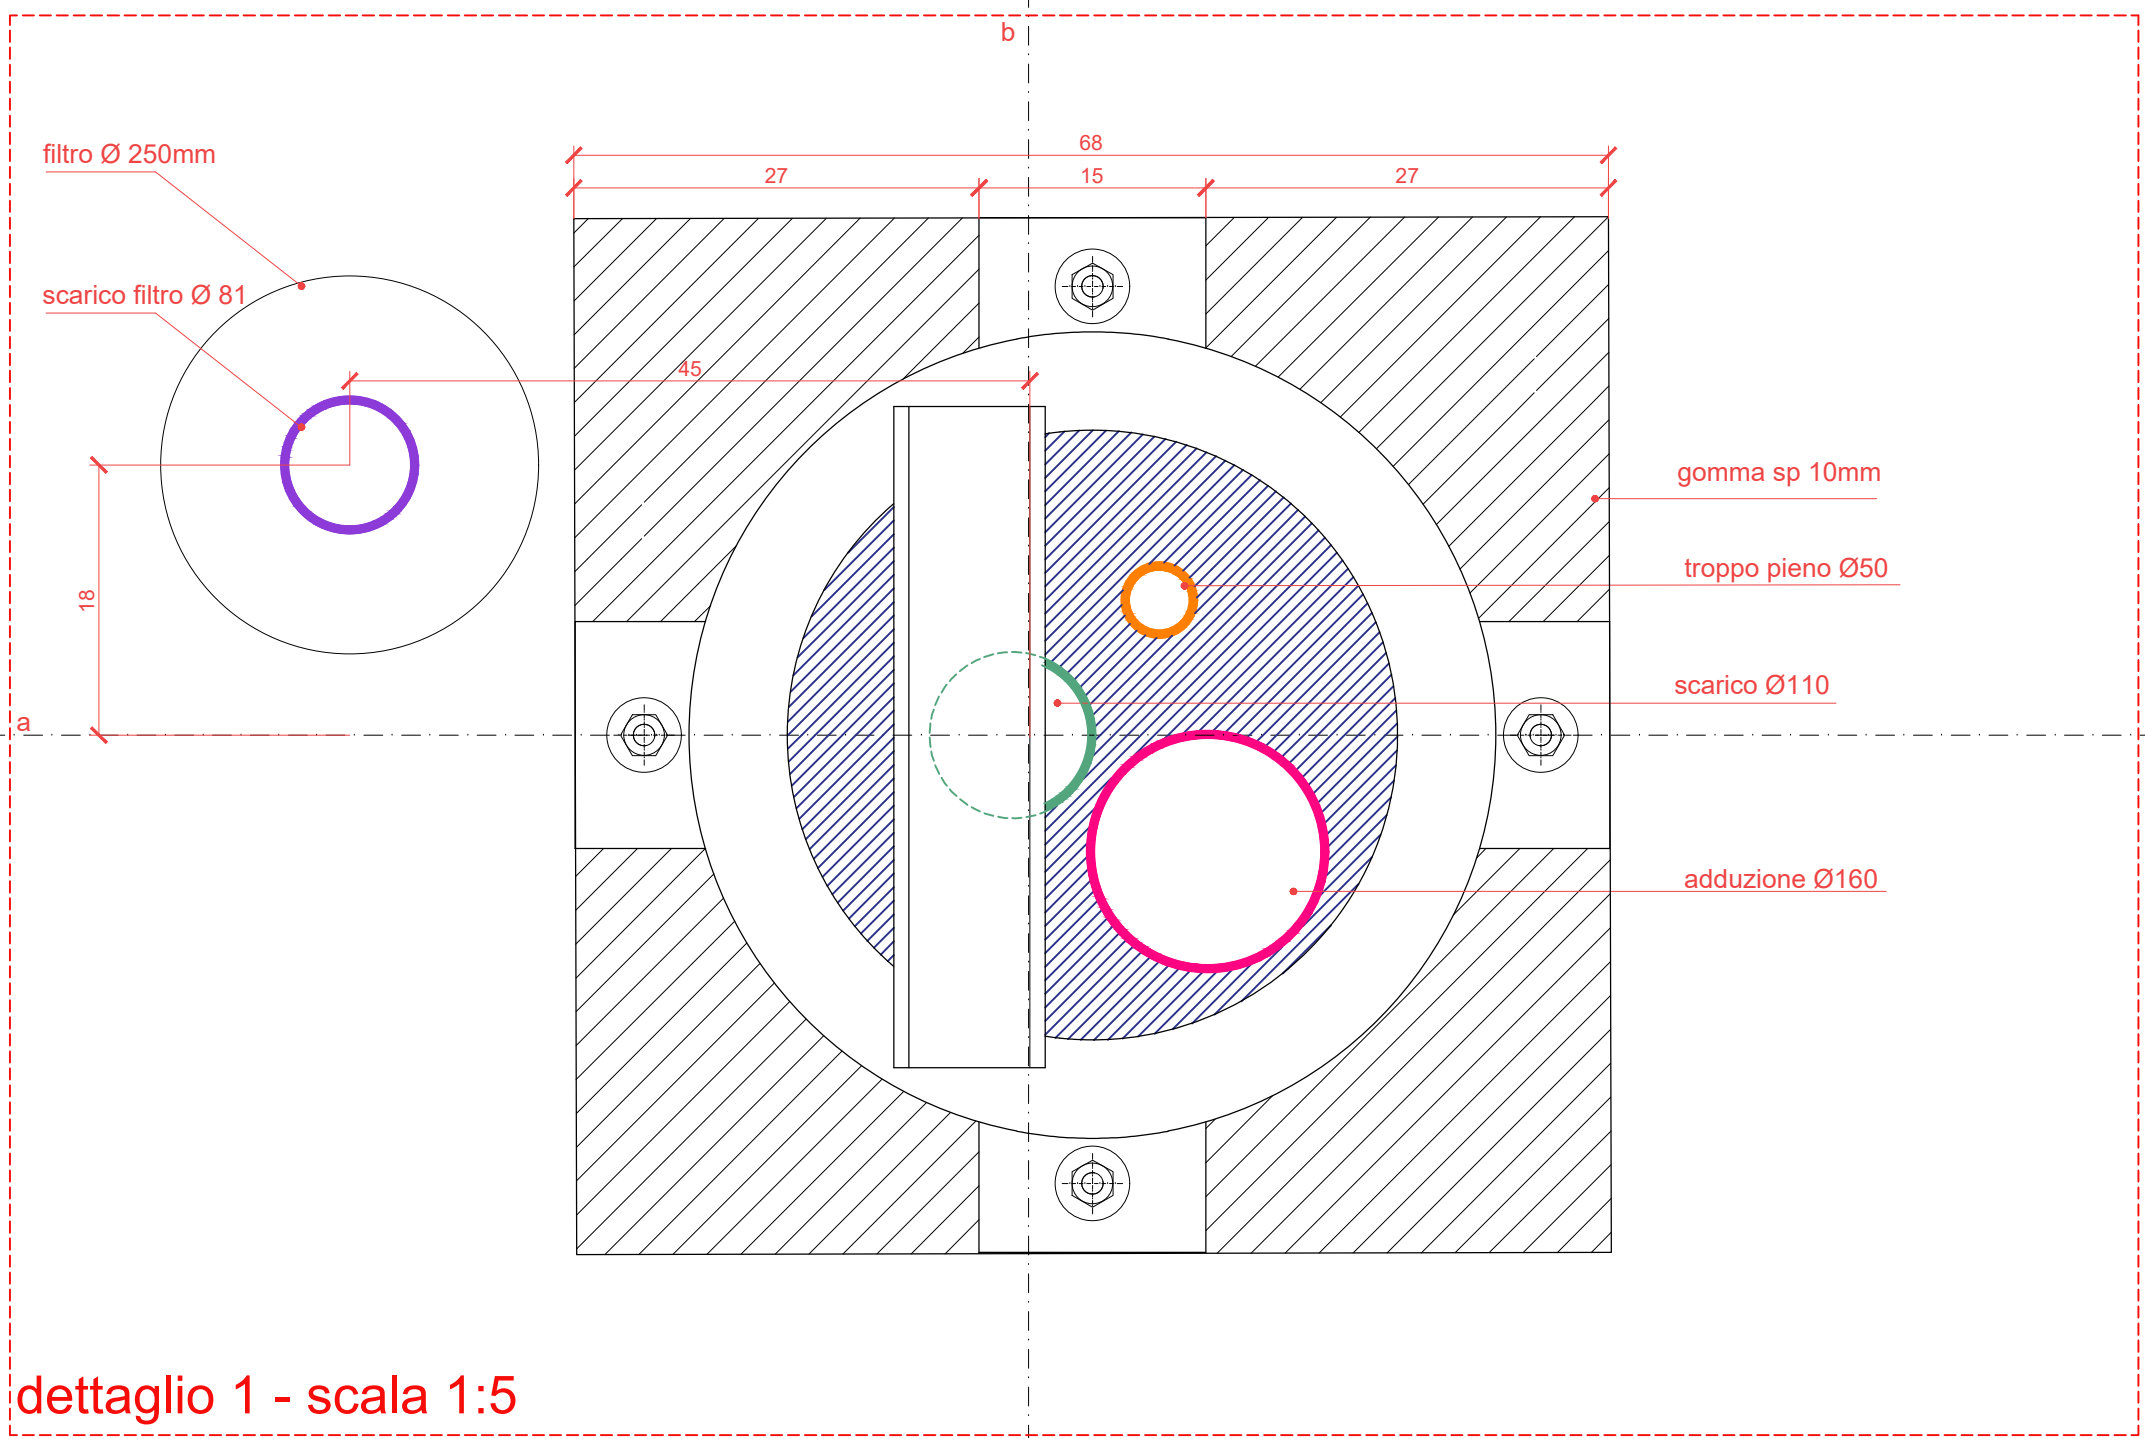

dettaglio 1 - scala 1:5

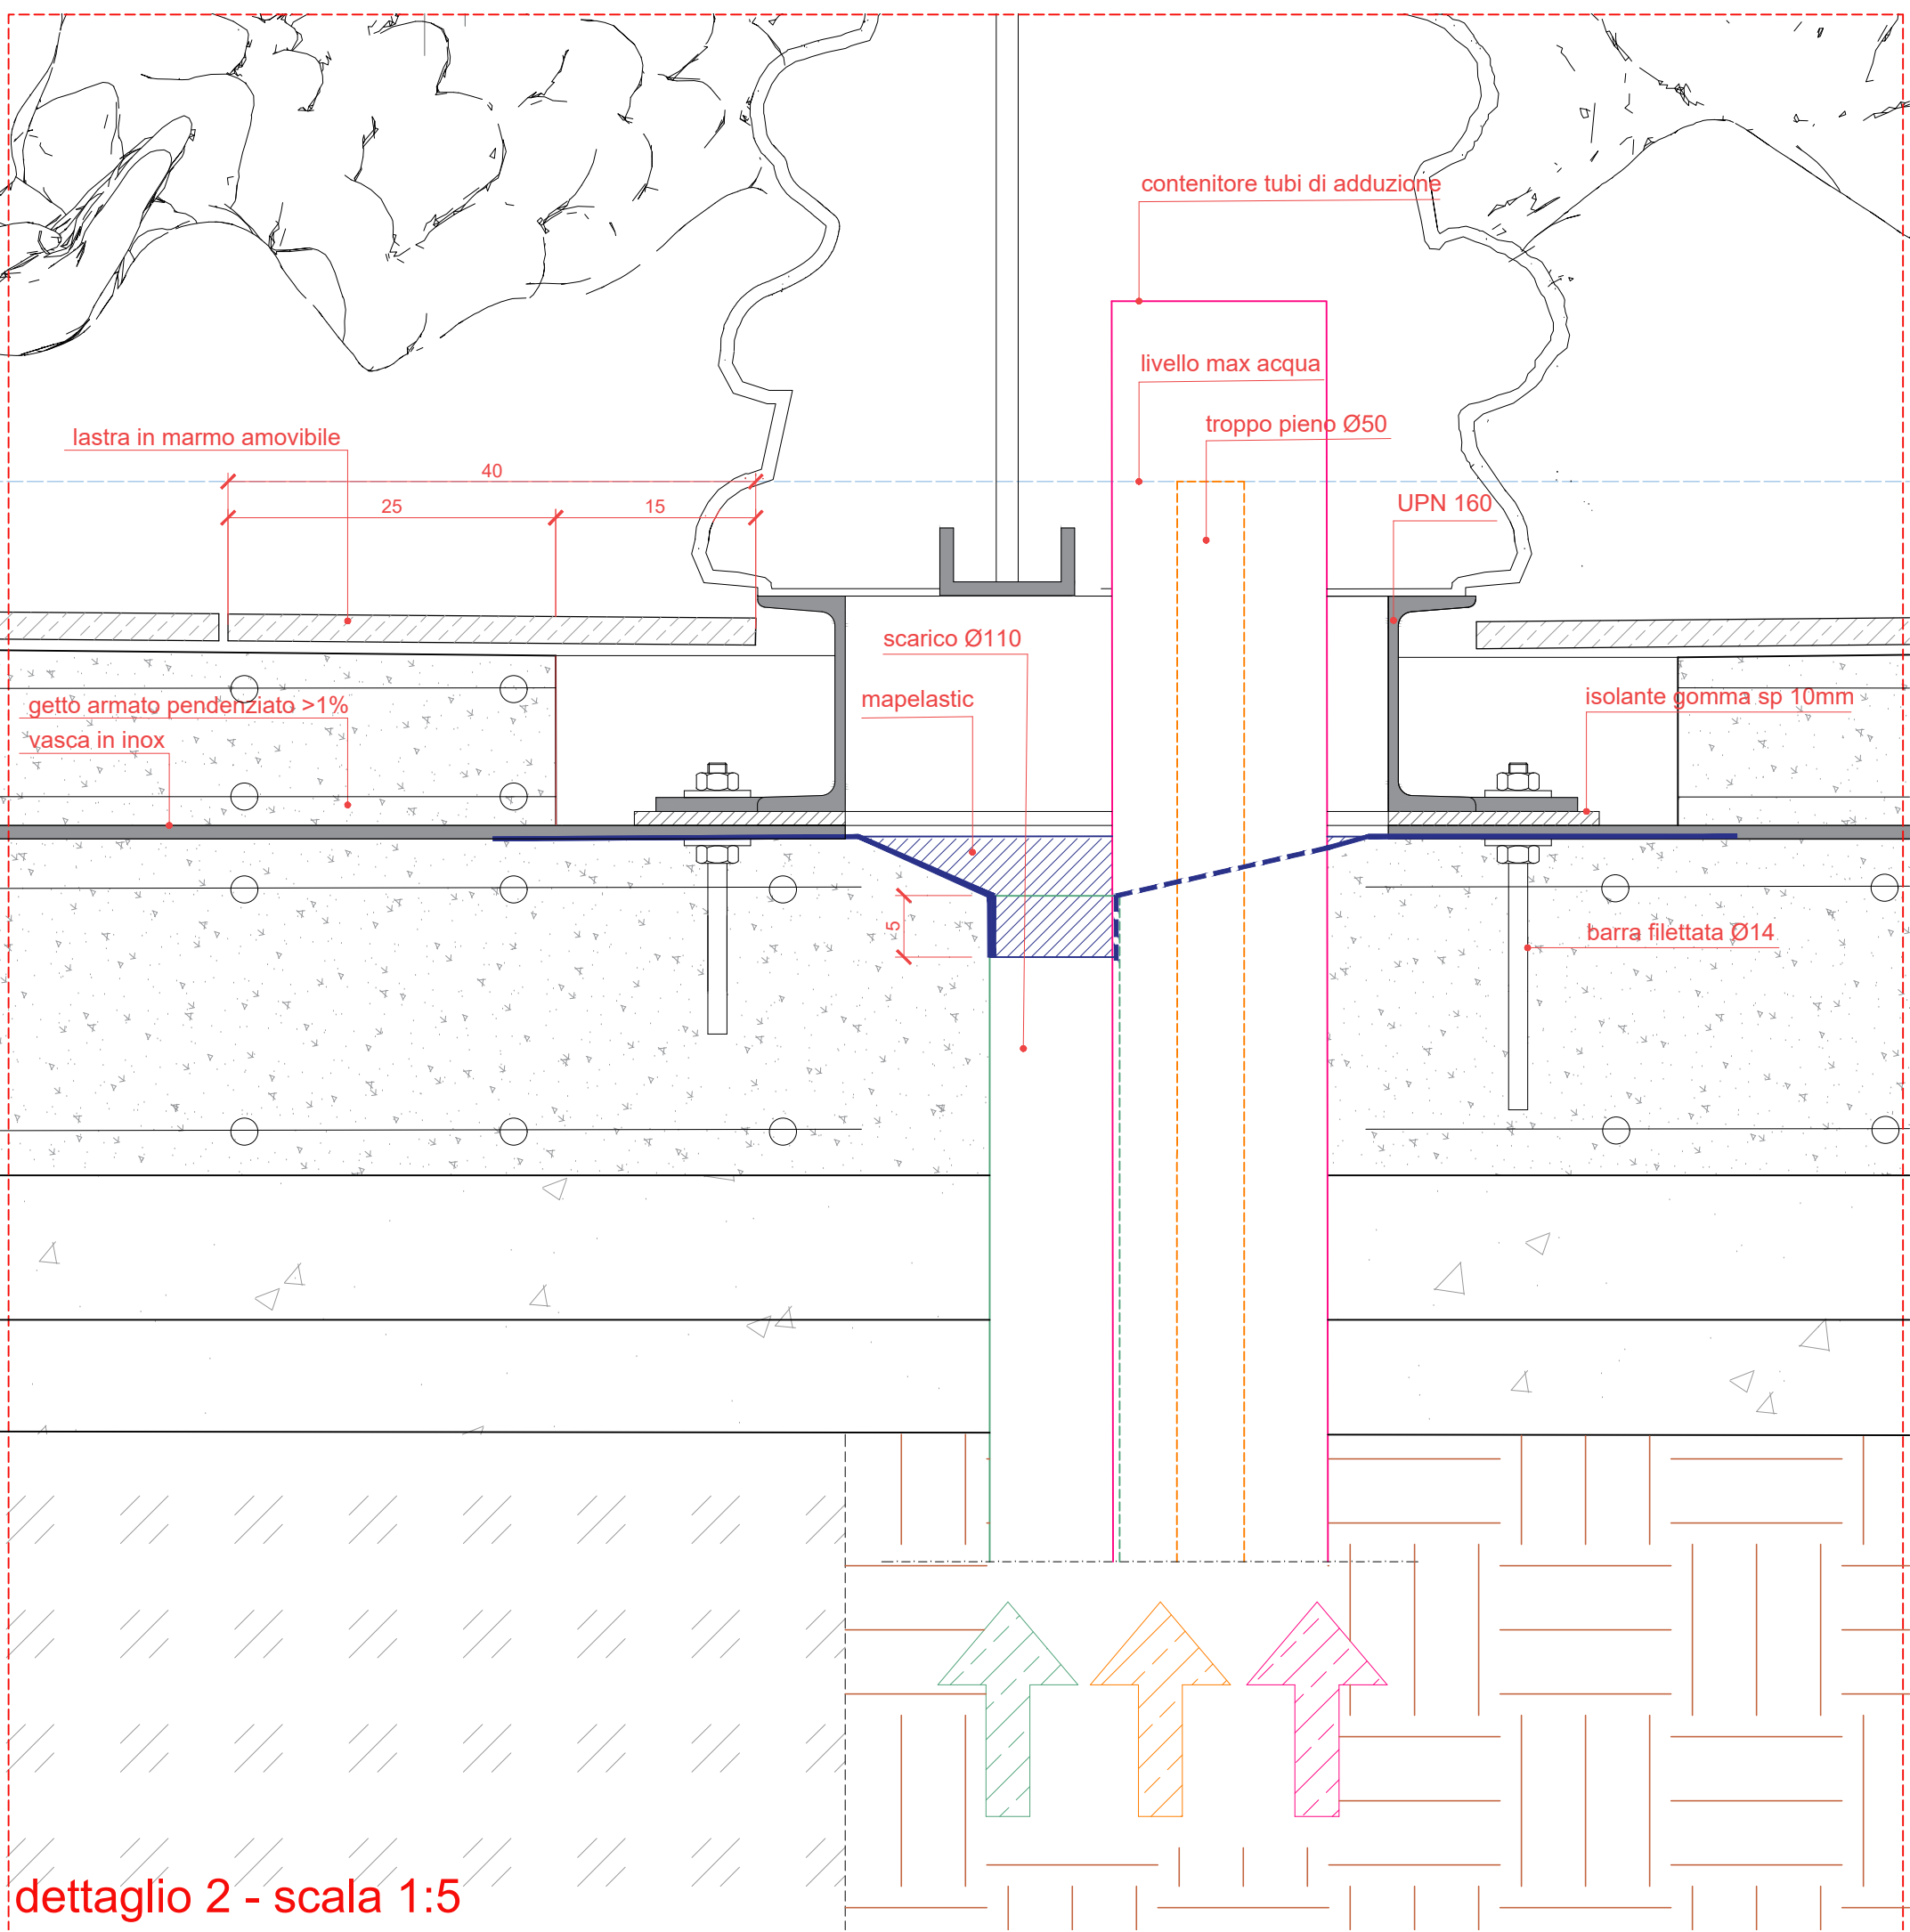

dettaglio 2 - scala 1:5

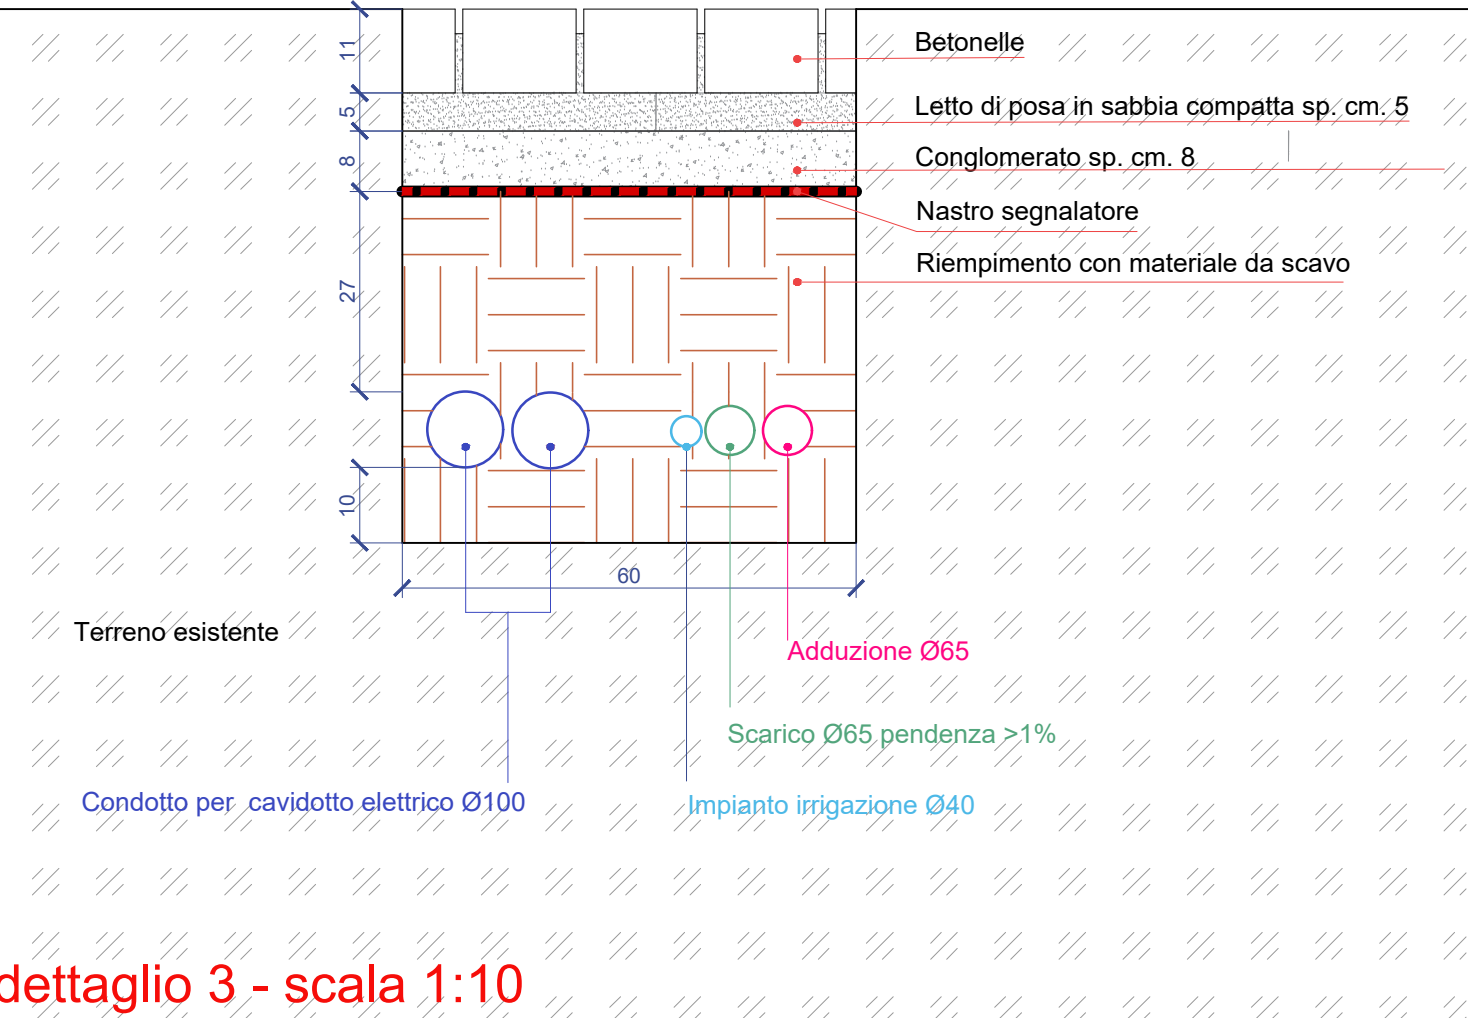

dettaglio 3 - scala 1:10